




Tangentialschacht  
RW01  
D 84.37 m  
S 82.41 m  
t 1.96 m

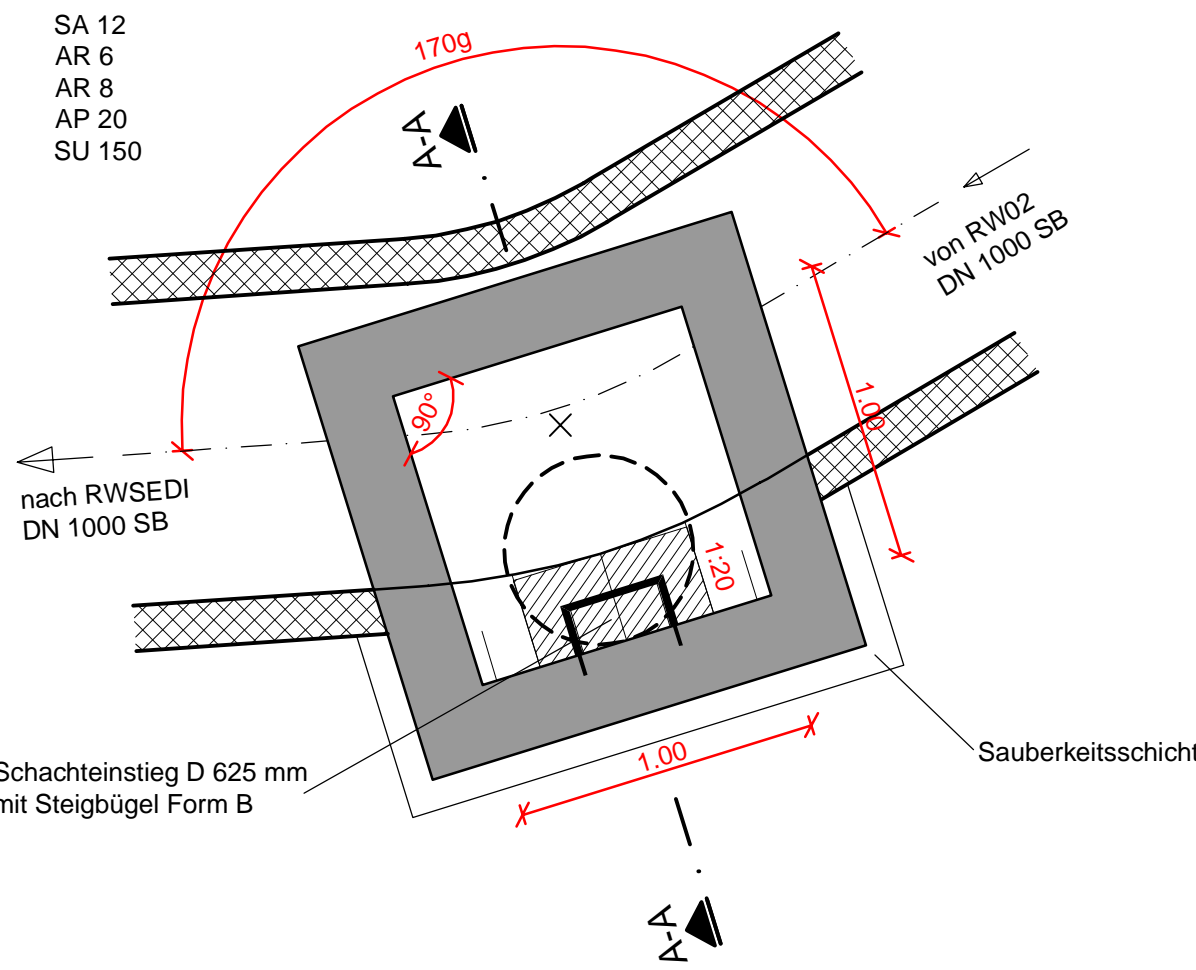


Schnitt A-A

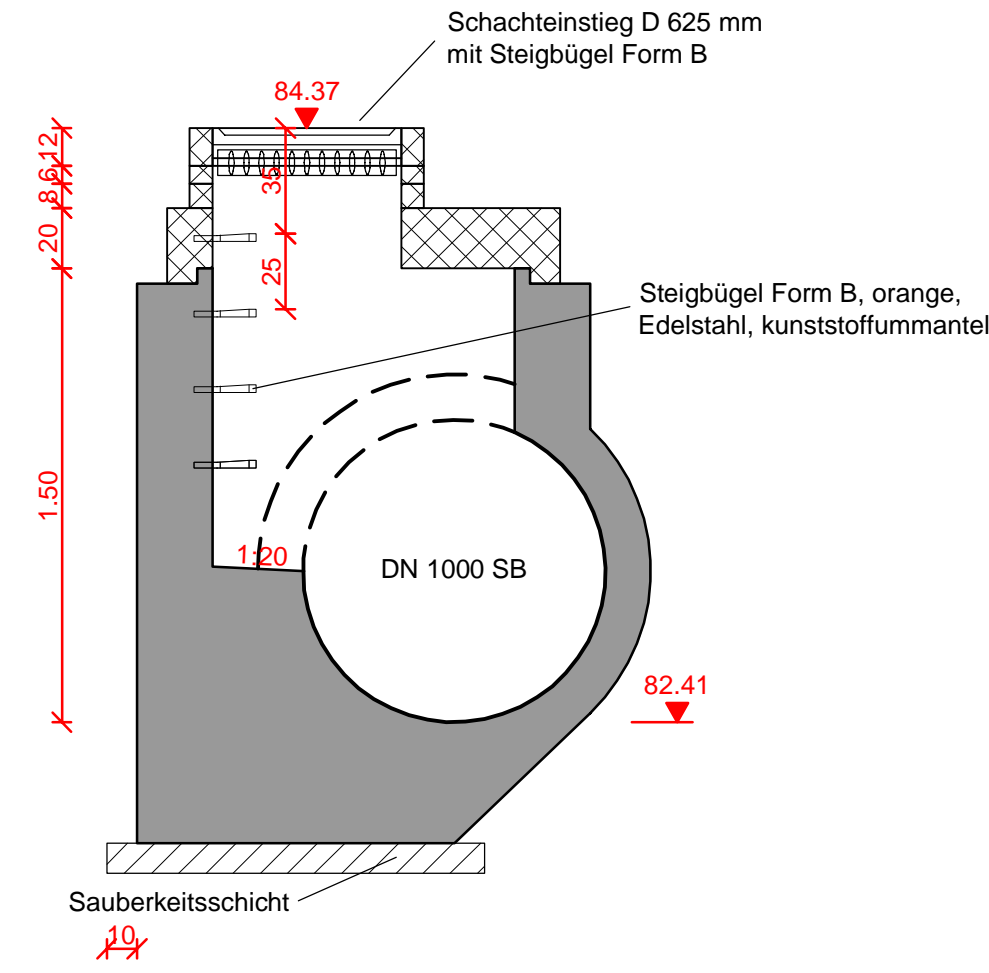


Absturzbauwerk DN 1500  
RW02  
D 85.00 m  
S 82.52 m  
t 2.48 m

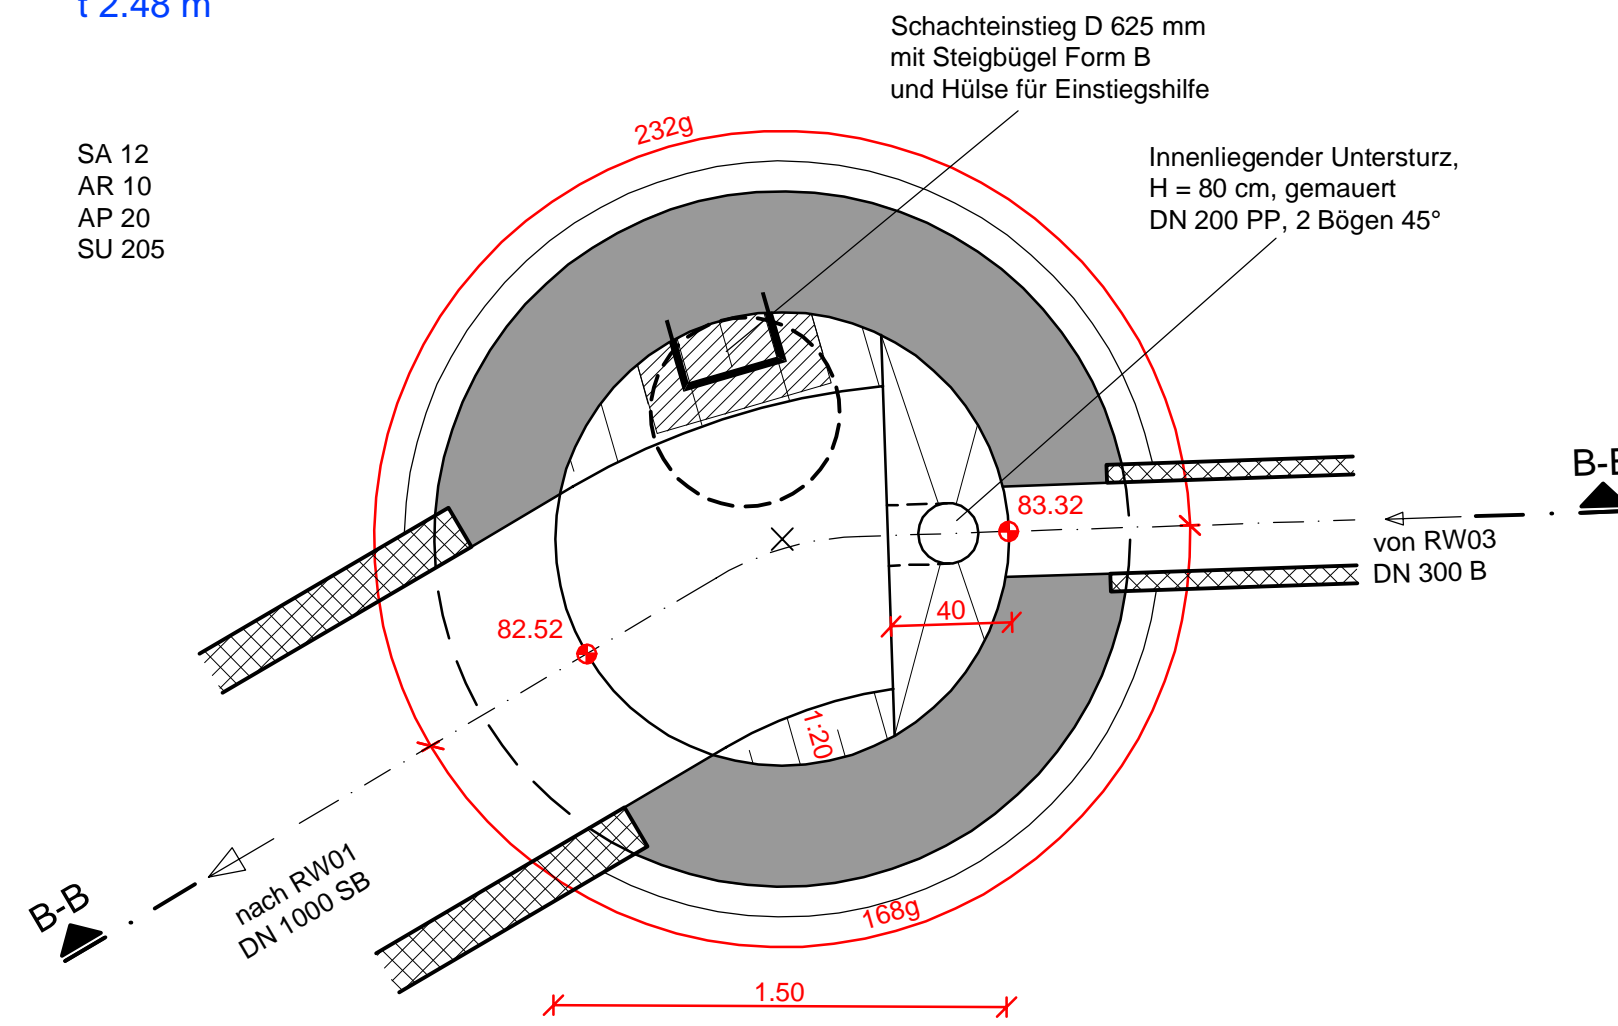


Schnitt B-B

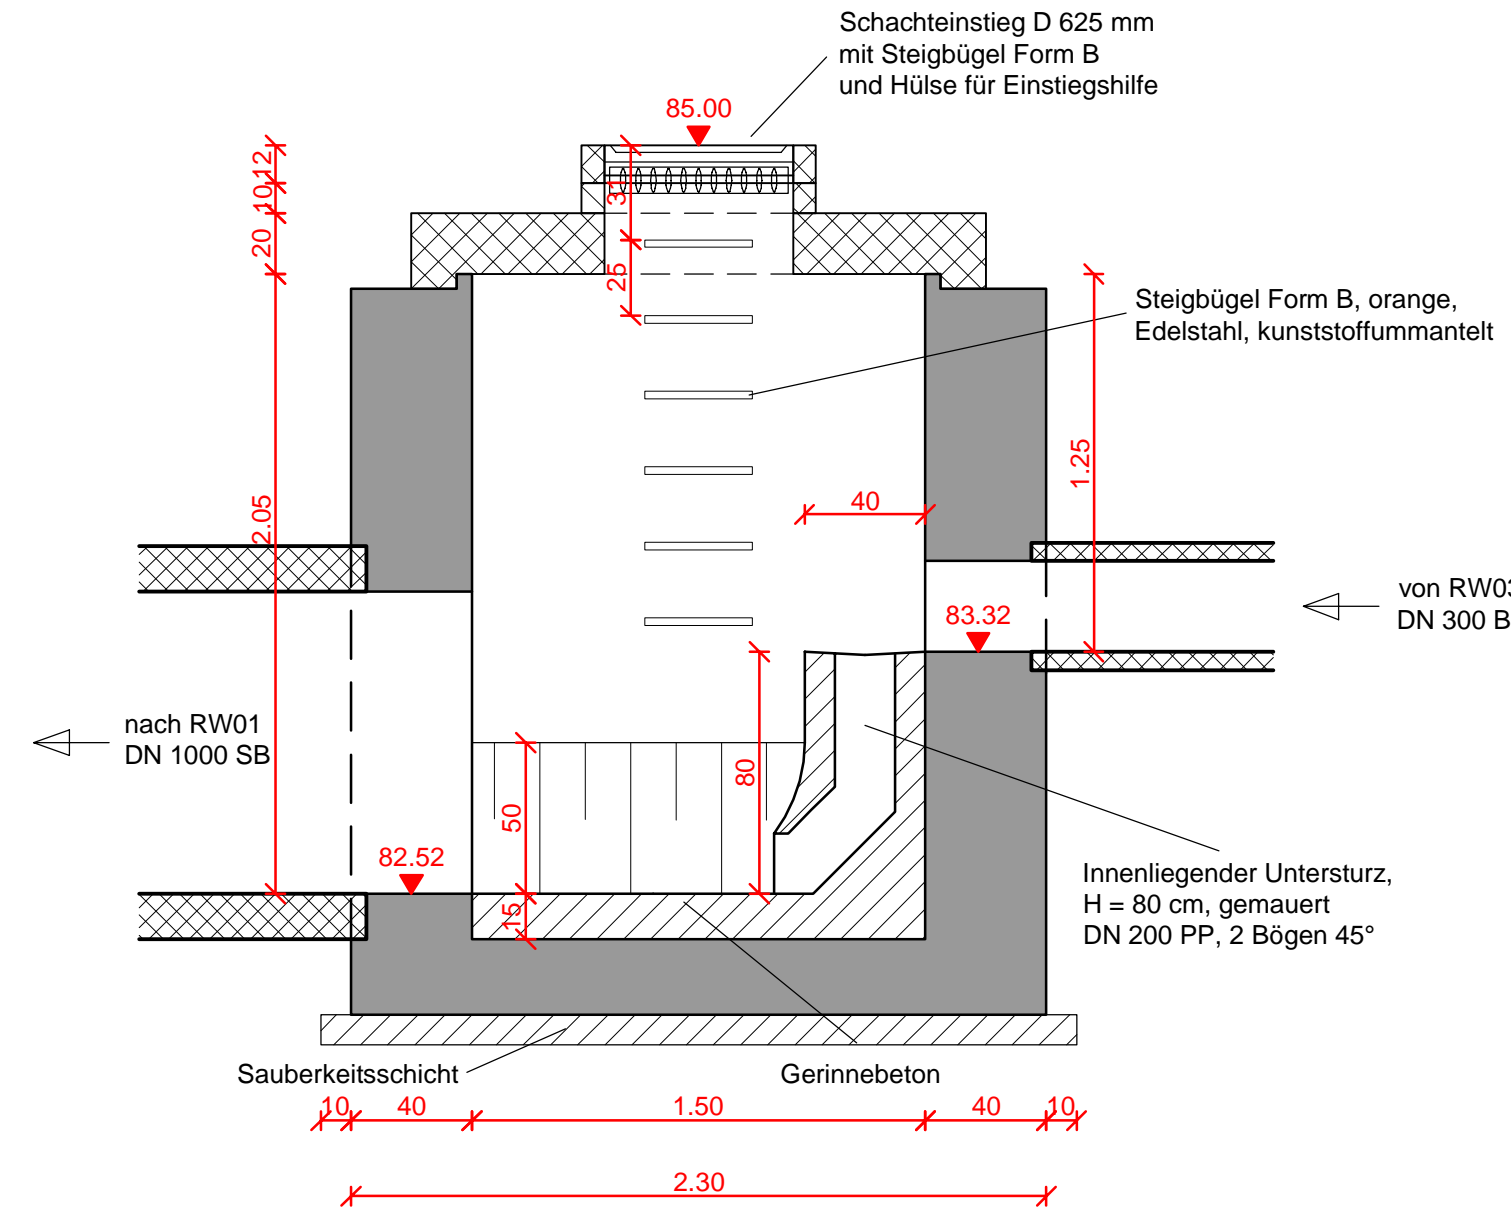

Drossel-/Sedimentationsschacht  
RWSEDI (DN 2000 B)  
D 84.36 m  
S 81.40 m  
t 2.96 m

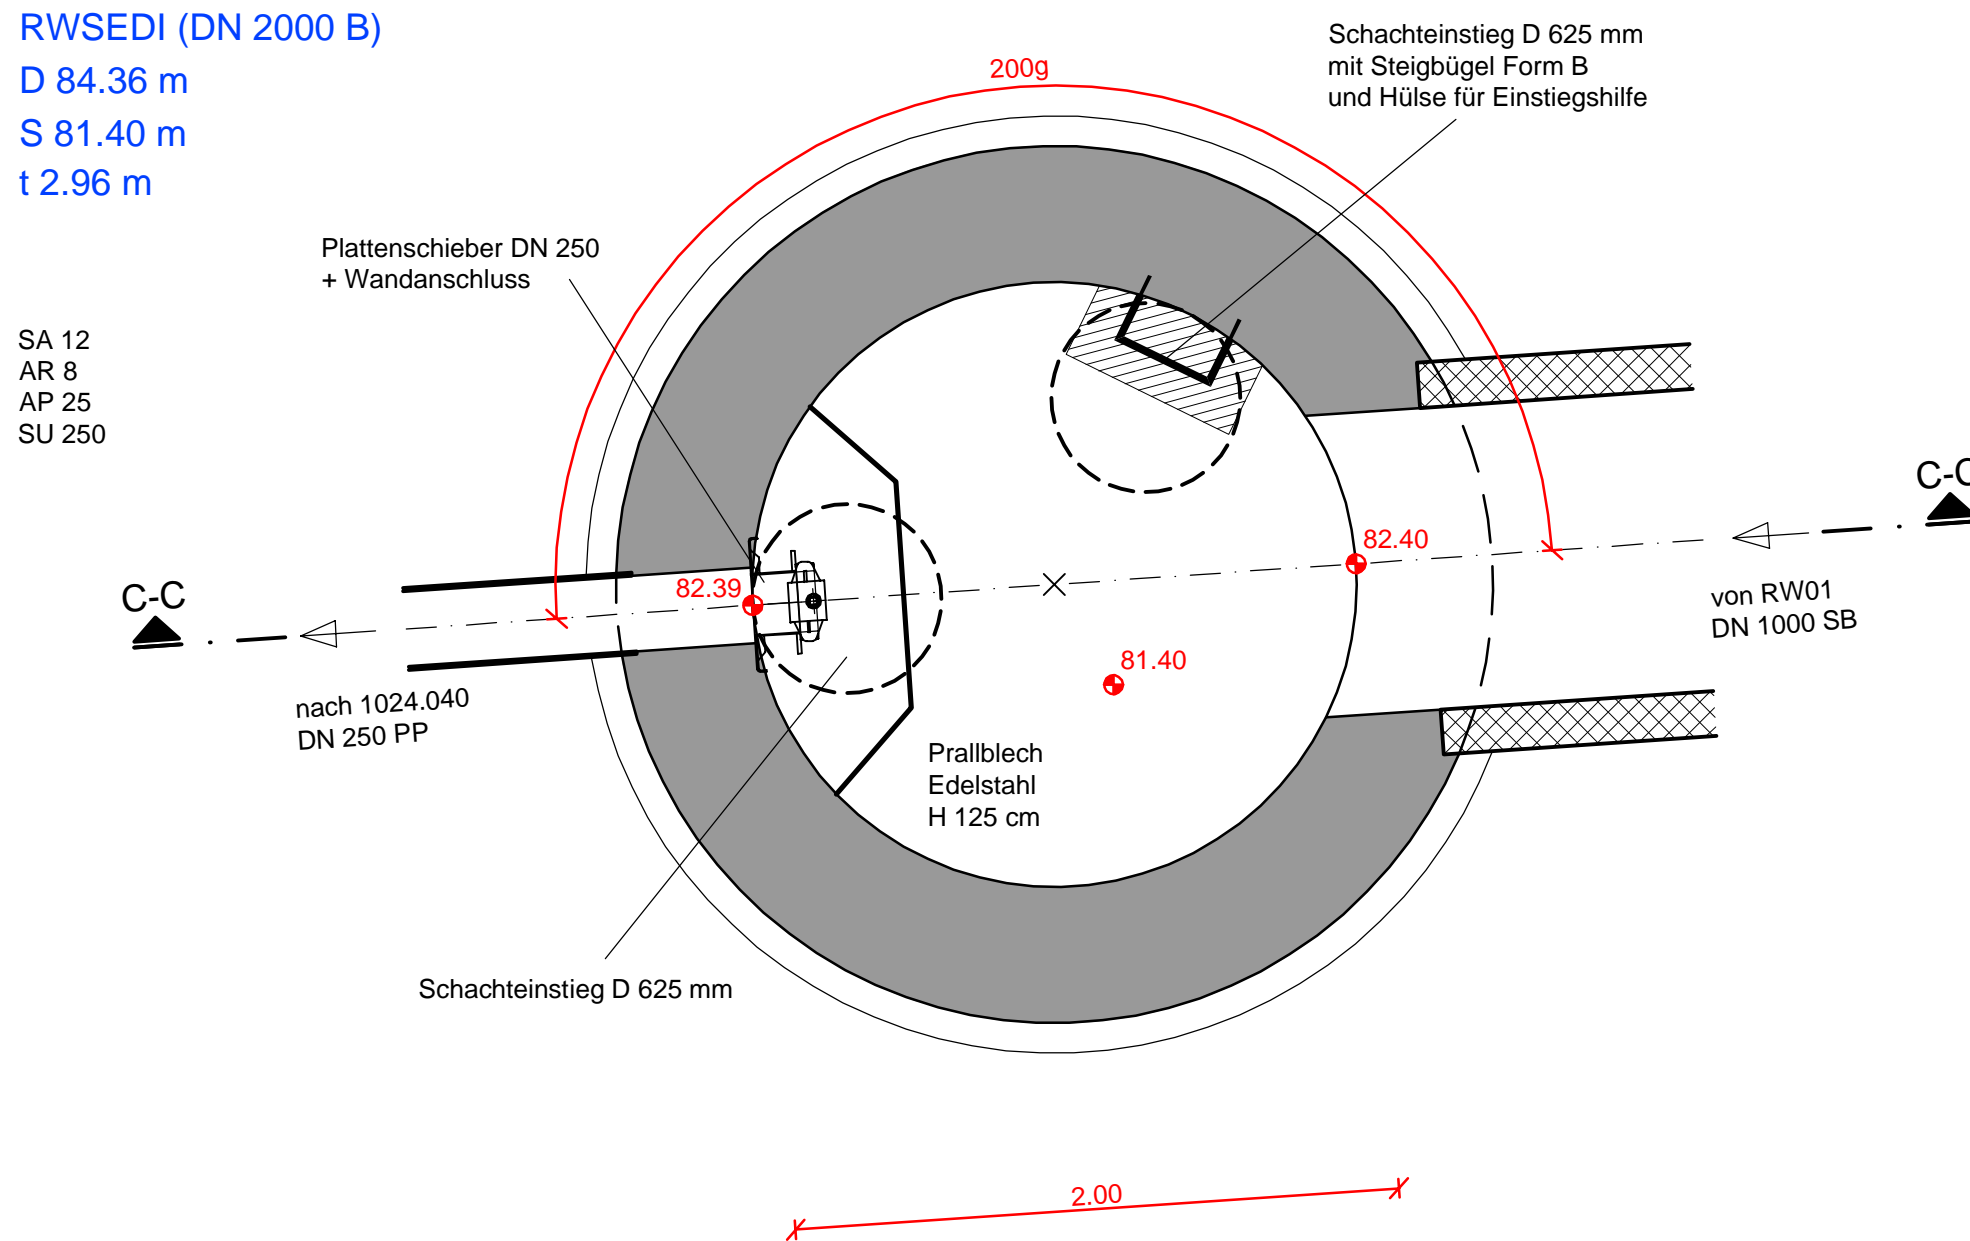

Schnitt C-C

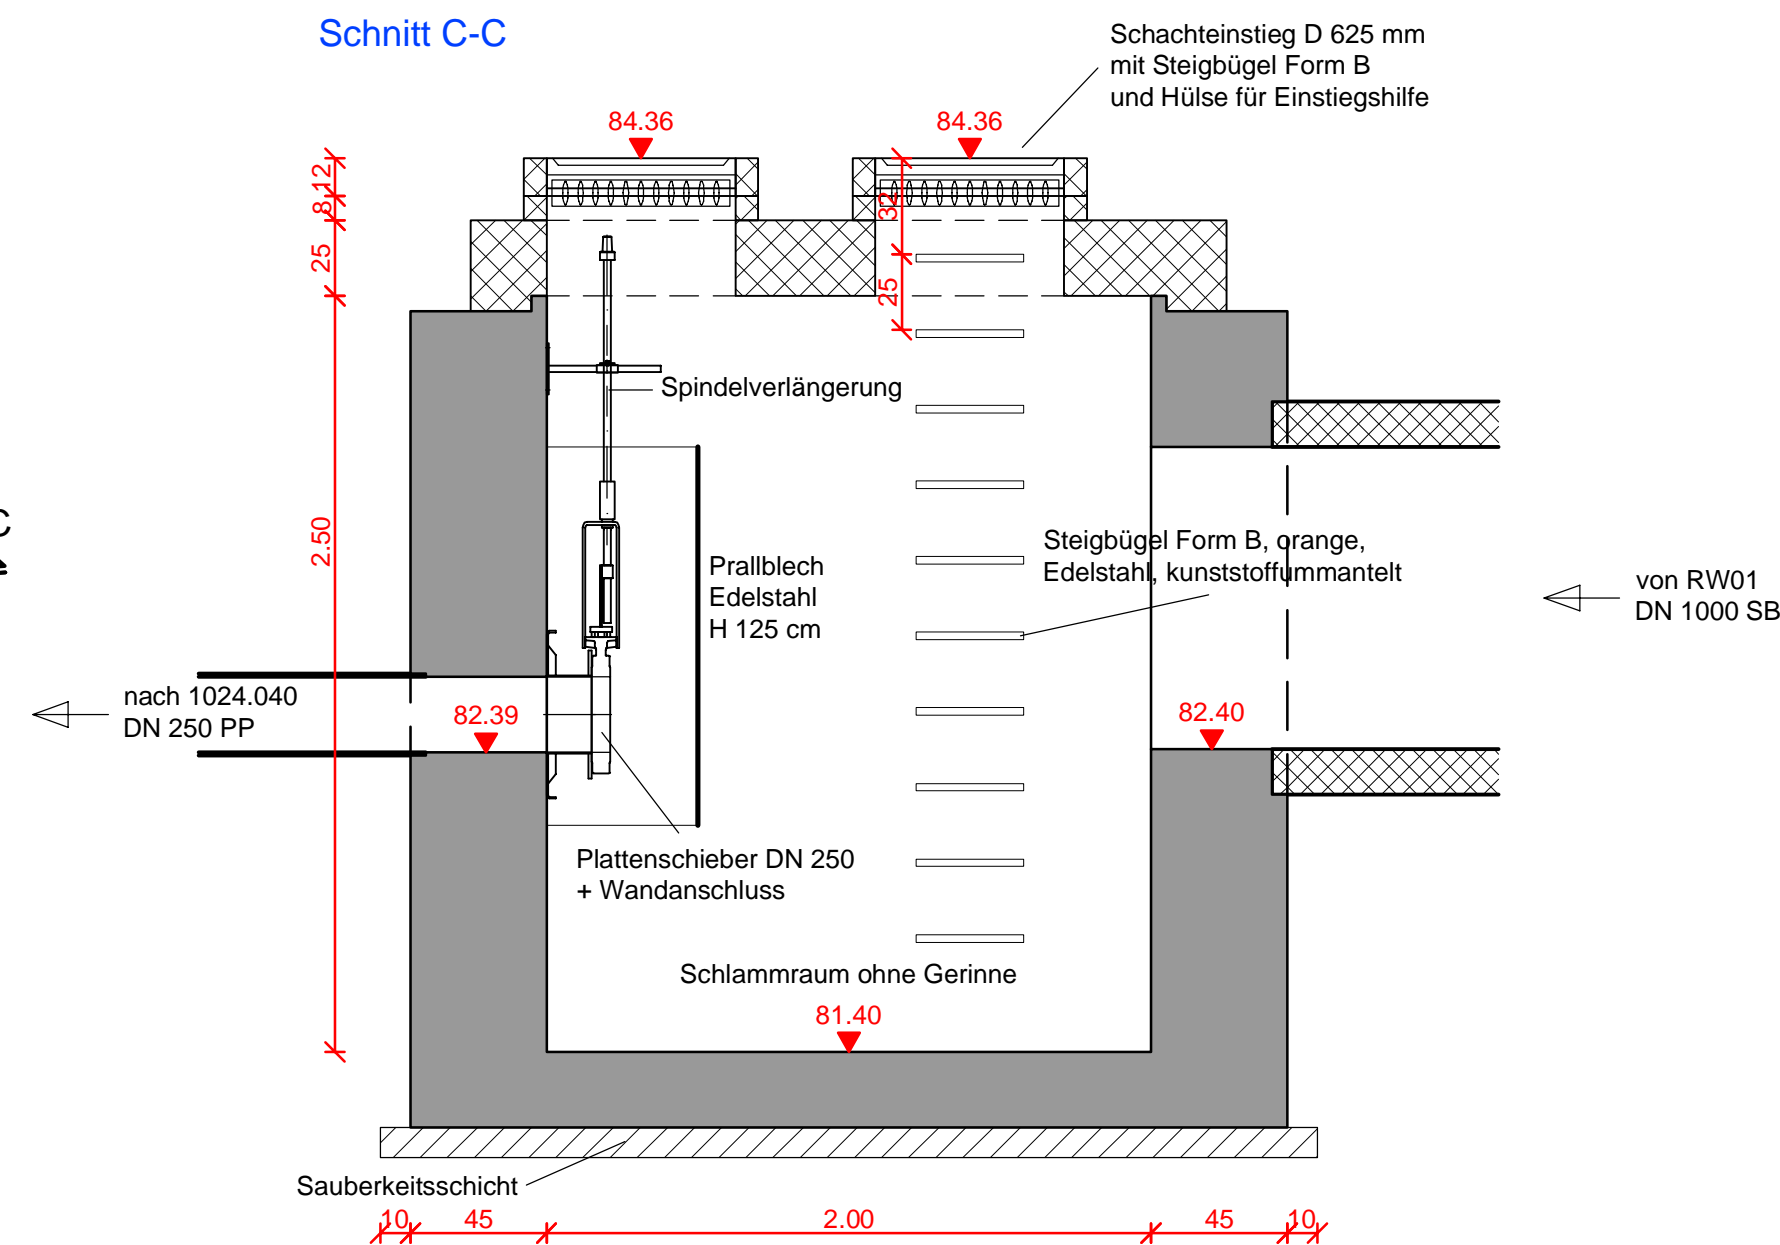

SA = Schachtabdeckung  
AR = Ausgleichsring  
AP = Abdeckplatte  
SH = Schachthais  
SR = Schachtring  
SU = Schachtunterteil  
alle Angaben in cm

Lagebezugssystem: ETRS89/UTM Zone 32N  
Höhenbezugssystem: DHHN 2016, Status 170  
Grundlage: Vermessung ObVI Helfer, 19.06.2023

Index:	Datum:	A=Änderung; E=Ergänzung	bearb.	gezeich.	gepr.

		Grundstücks- und Entwicklungsgesellschaft der Stadt Erkelenz mbH & Co. KG	
Auf uns können Sie bauen.		Schülergasse 6, 41812 Erkelenz	
Stadtteil: Golkrath			
Projekt: BG Auf'm Hover Pfad			
Gewerk: Kanal-/Straßenbau			
Planart: Detailplan Sonderbauwerke - Ausführungsplanung -			
bearbeitet:	Datum: 03.06.2026	Name: SK	Erkelenz, den:
gezeichnet:	03.06.2026	SK	
geprüft:	12.06.2026	SK	
Maßstab: 1:250	Blattgröße: A0/A3	Zeichnungs-Nr.: 733.1.505	