



Stadt Würselen
Der Bürgermeister


Inhalt :
Auszug Kanalkataster

Bereich :
Bardenberger Straße

Maßstab : 1:1200

Datum : 26.2.2026

Bearb.: A66

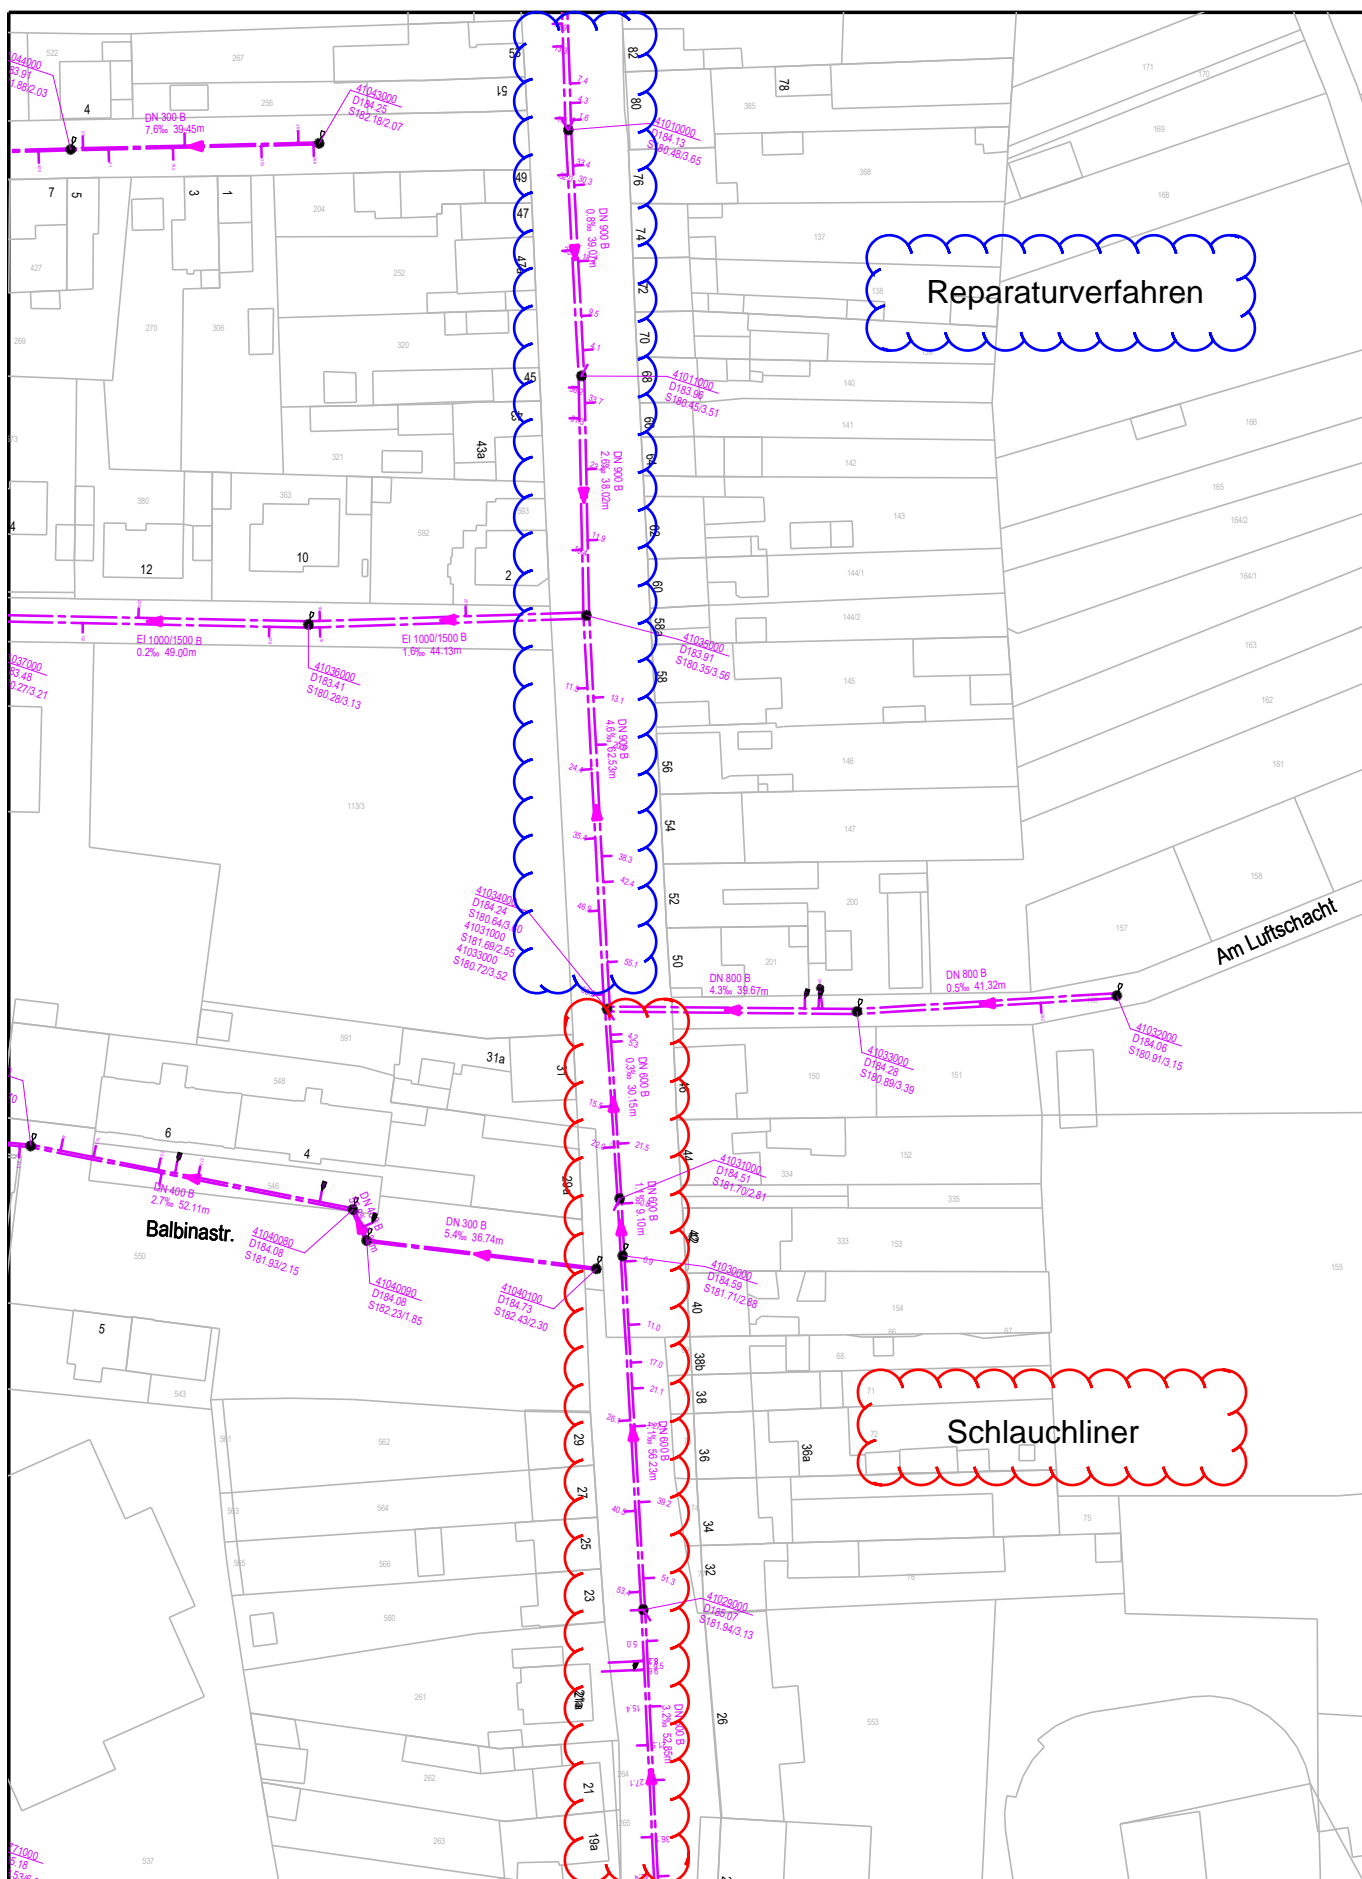

Hinweis: Höhenangaben in NHN / Lage, Decken- und Sohlhöhen ohne Gewähr