

Nord Kopie 1

M 1 : 100

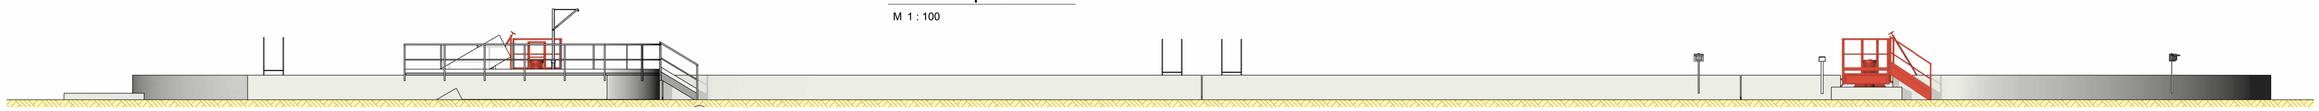


Süd Kopie 1

M 1 : 100

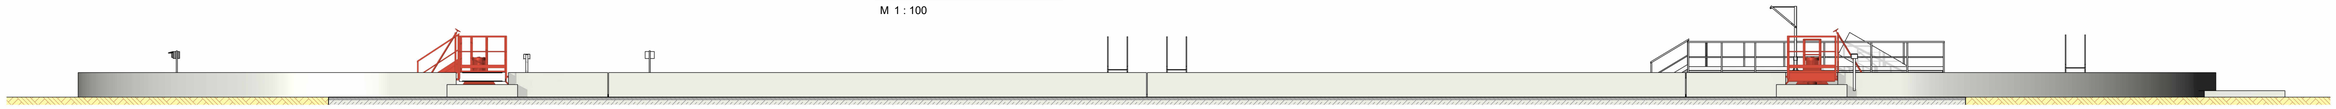

Isometrische Ansicht 1

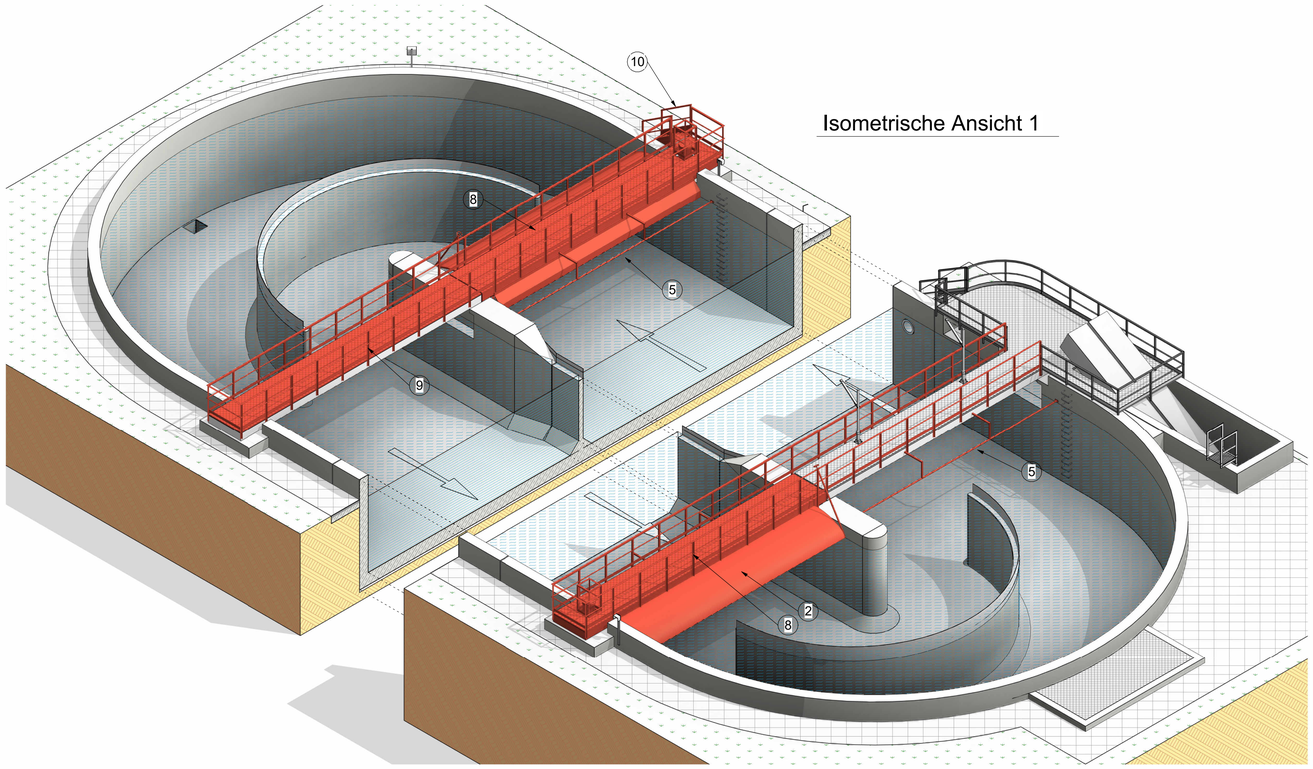


West Kopie 1

M 1 : 100



Ost Kopie 1

M 1 : 100

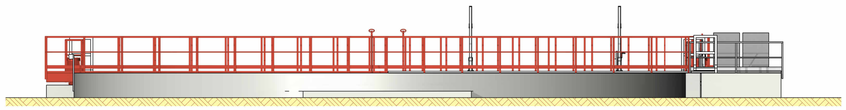

Legende

1 Mammutrotor
2 Leitschild höhenverstellbar
3 Höheneinstellung mit Handrad
4 Standfuß für Höheneinstellung
5 Sichereitshaltestangen
6 Spritz- und Schallschutz
7 Spritzschutz für Antriebseinheit und Langer
8 Steg mit Geländer
9 Geländer Steg
10 Treppe mit Geländer

Nur gültig für die Ausschreibung

WVER WASSERVERBAND EIFEL-RUR

Wasserverband Eifel-Rur

Anlage

Plan-Nr. :

Ausführungsplanung

		Datum	Zeichen
Kläranlage Roetgen	bearbeitet	UES	03/2024
Modernisierung Belebungsbecken	gezeichnet	JESK	03/2024
	geaendert		
Maßstab: 1:50 - 1:100	Projekt - Nr.	/	
	Datei		

Dezernent	Ub - Leiter		Aufgestellt
Tirok			