


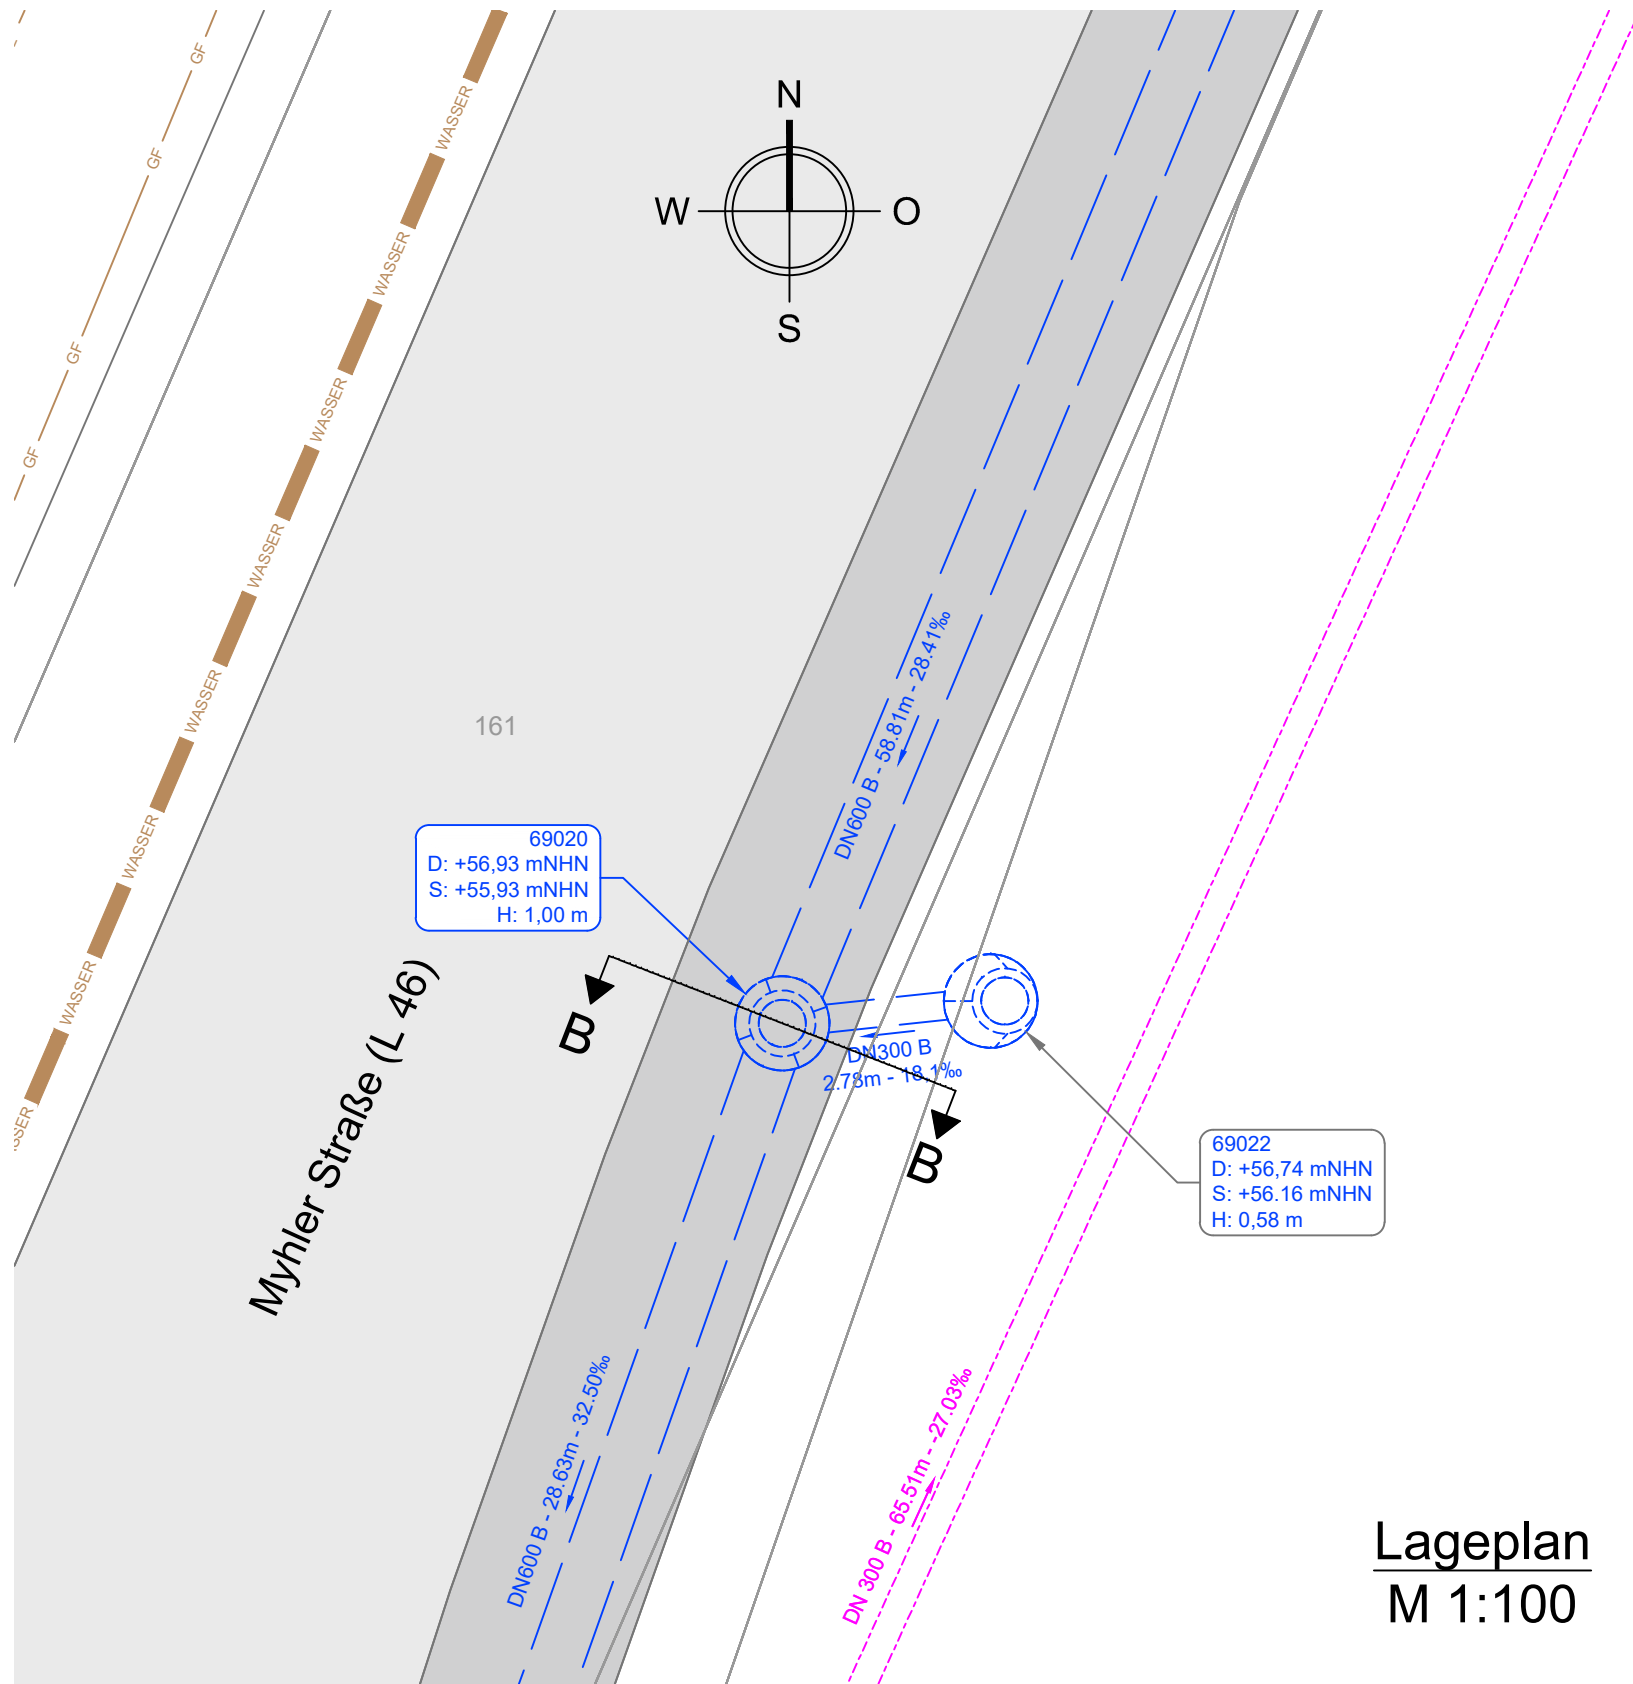


Lageplan
M 1:100




Bestandsfoto


Deckenaufbau gem. RStO12, Tafel 1, Bk 3.2, Zeile 1

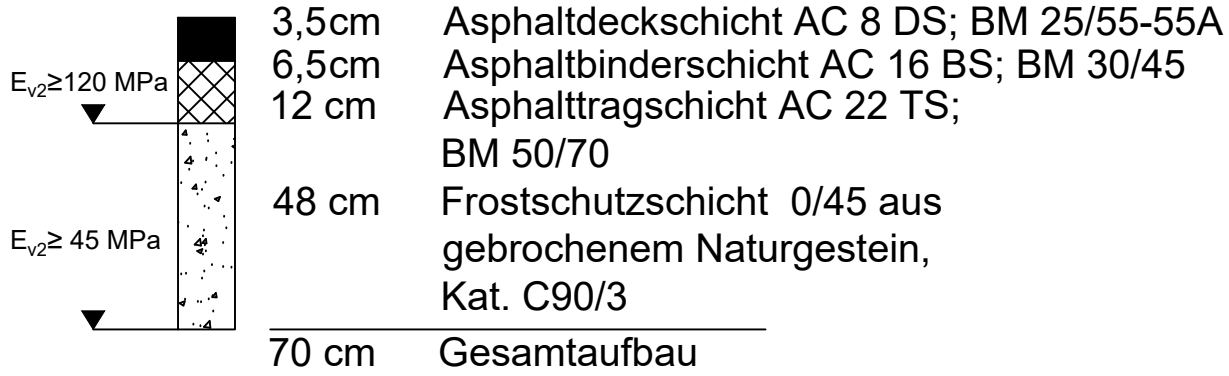

Deckenaufbau Geh- / Radweg, Asphalt

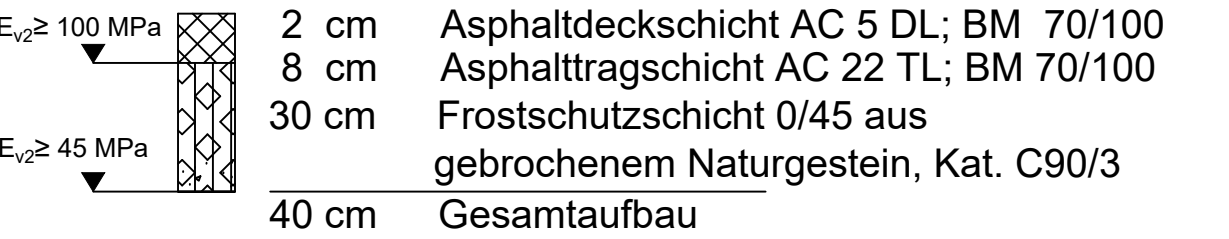


Deckenaufbau Geh- / Radweg, Pflaster

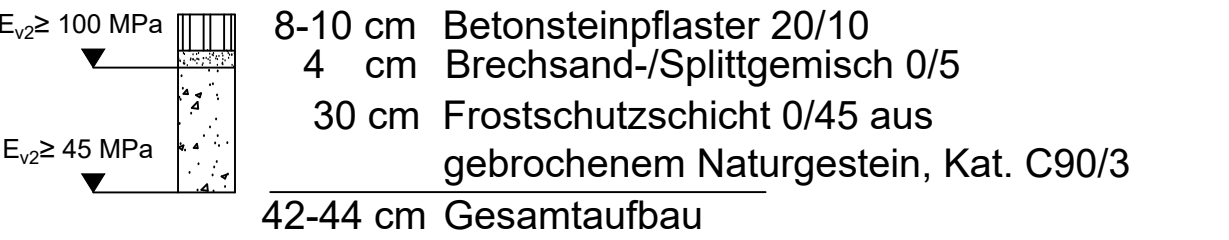


Schacht 69020

Grundriss
M 1:25

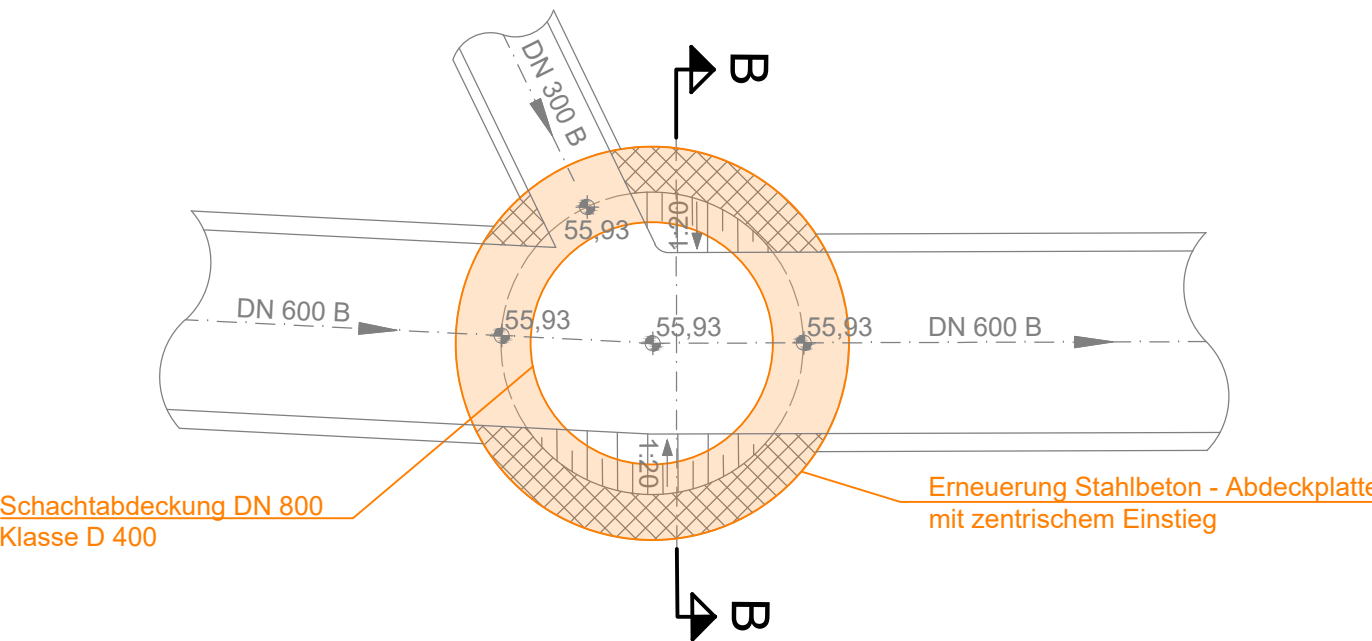

Schnitt B-B
M 1:25

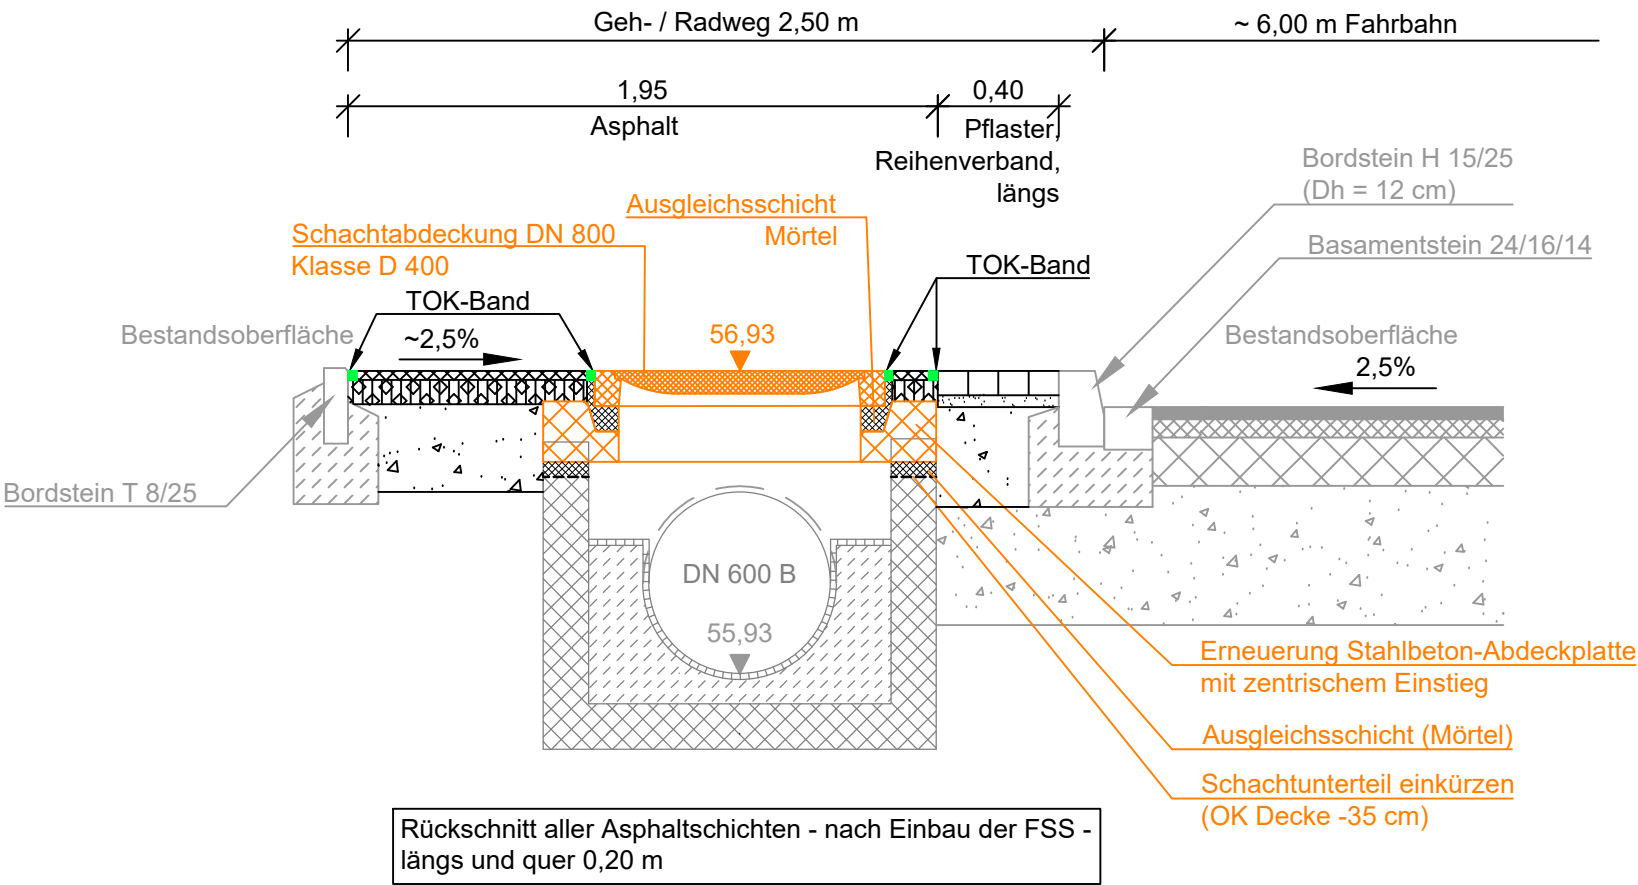

b	Deckenaufbau gem. Vorgaben Straßen NRW	13.04.2026	
a	Schachtabdeckung von DN625 auf DN800 vergrößert	07.12.2025	
Index	Änderungen	Datum	Zeichen

Bauherr:		Planverfasser:	
ORT, den DATUM		Aachen, den	
Bauherr		Wasserverband Eifel-Rur	
Projekt		Hückelhoven, Myhler Straße Instandsetzung von 3 Kanalschächten	
Planungsphase		Plan-Nr.	Index
Ausführungsplanung		5T-EW-DT-001-02	b
Planart/-inhalt		Lagebezug: ETRS89	
Lageplan / Detailplan Schacht 69020		Höhenbezug/ Höhenanschluss: DHHN2016	
Projekt-Nr.	Größe	Maßstab	Planverfasser
20250312	297 x 765	1:100 / 1:25	
Datum	Gezeichnet	Geprüft	
01.12.2025			