



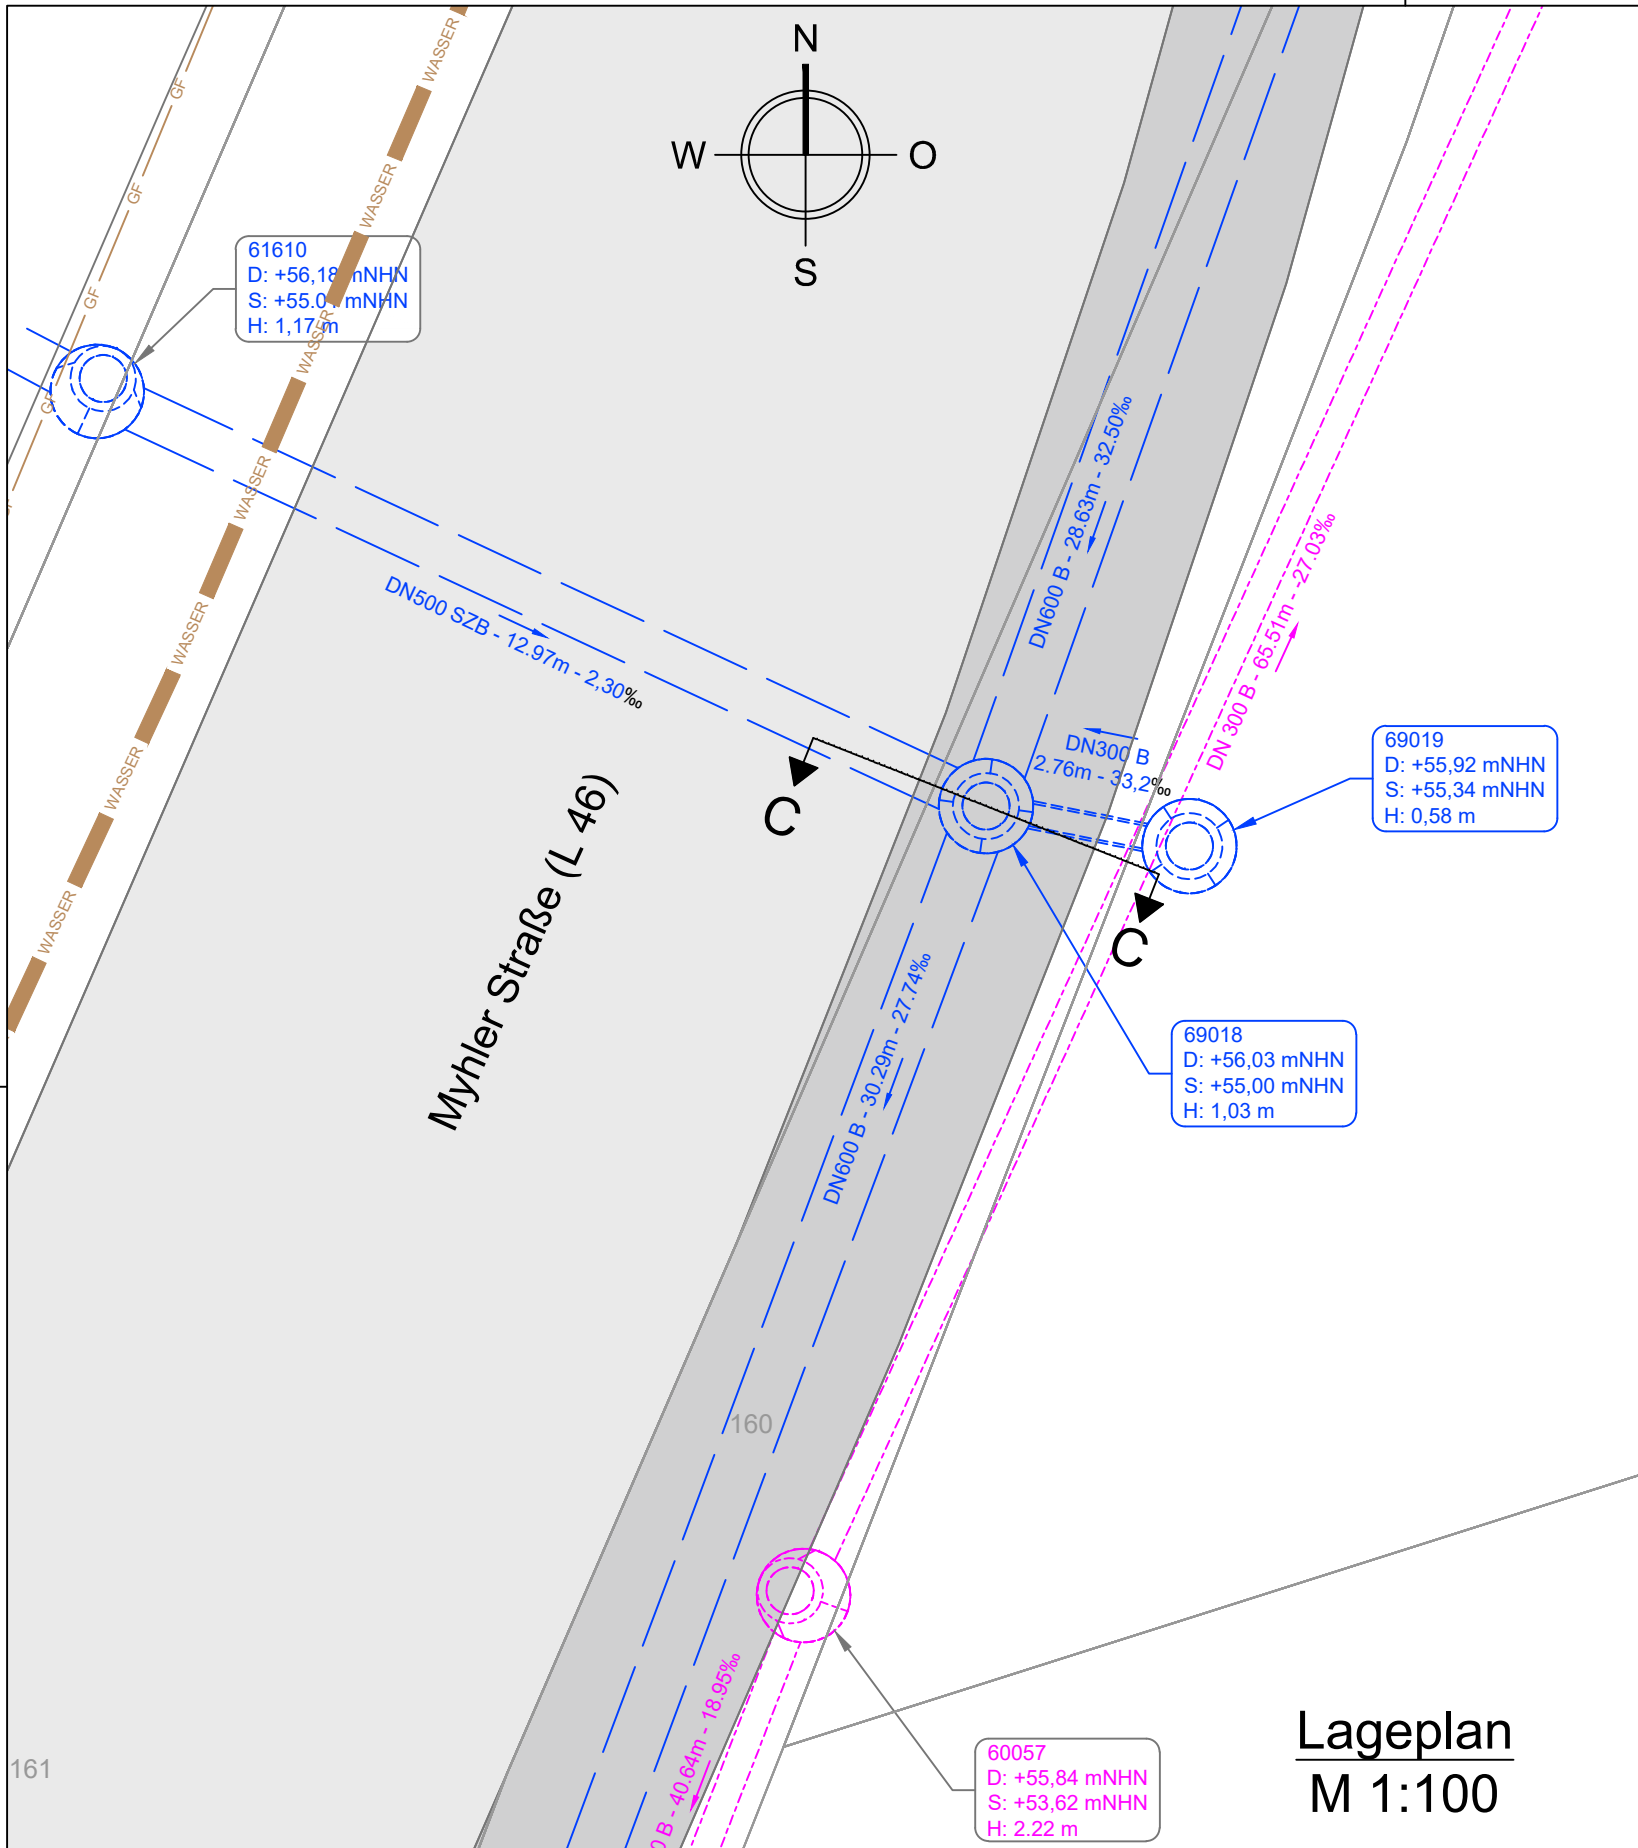


Bestandsfoto

Lageplan
M 1:100

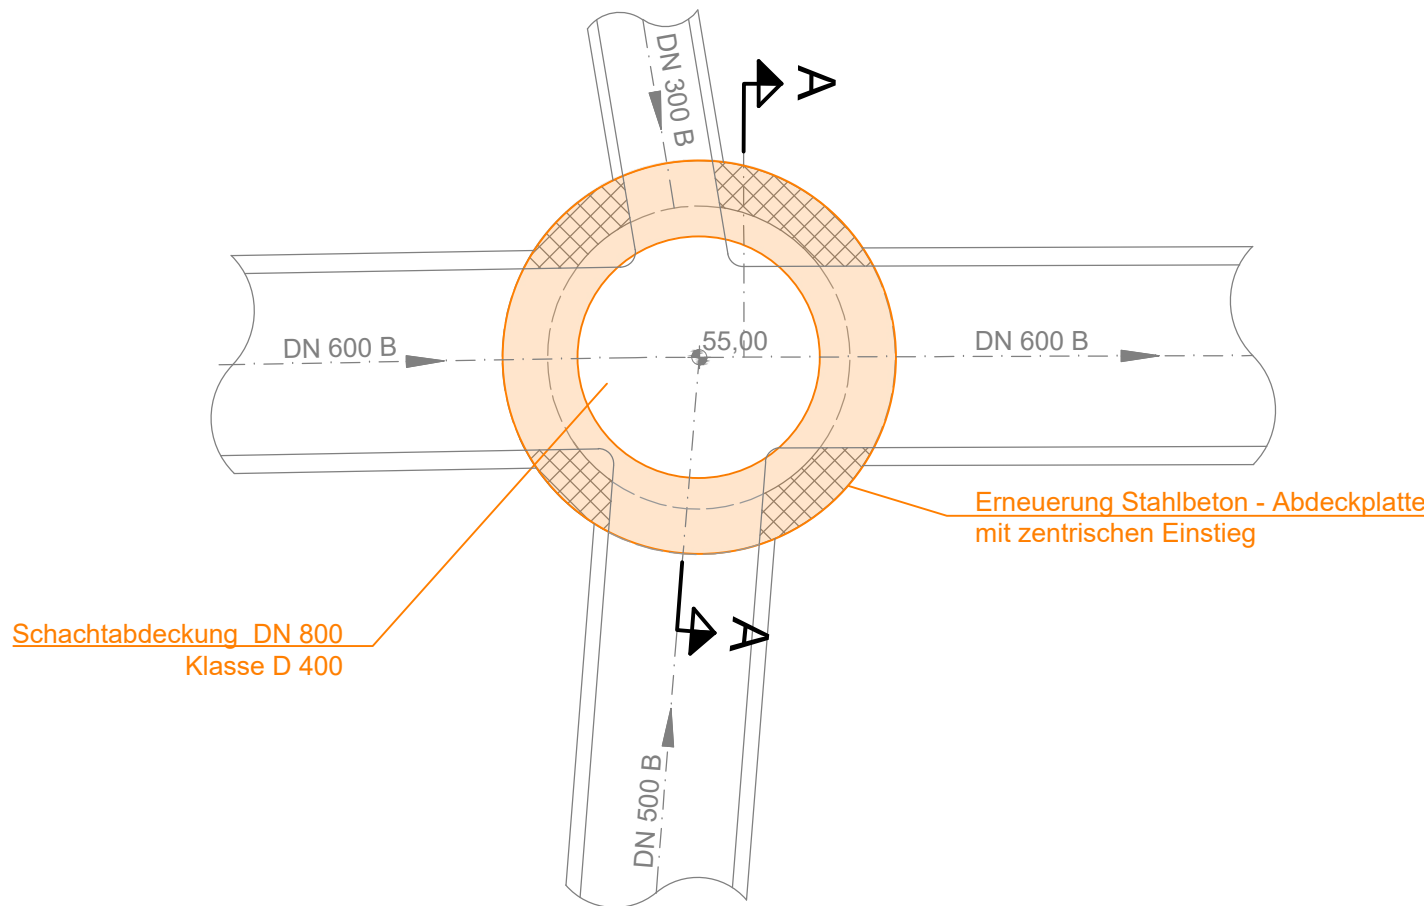


Schacht 69018


Schnitt A-A
M 1:25

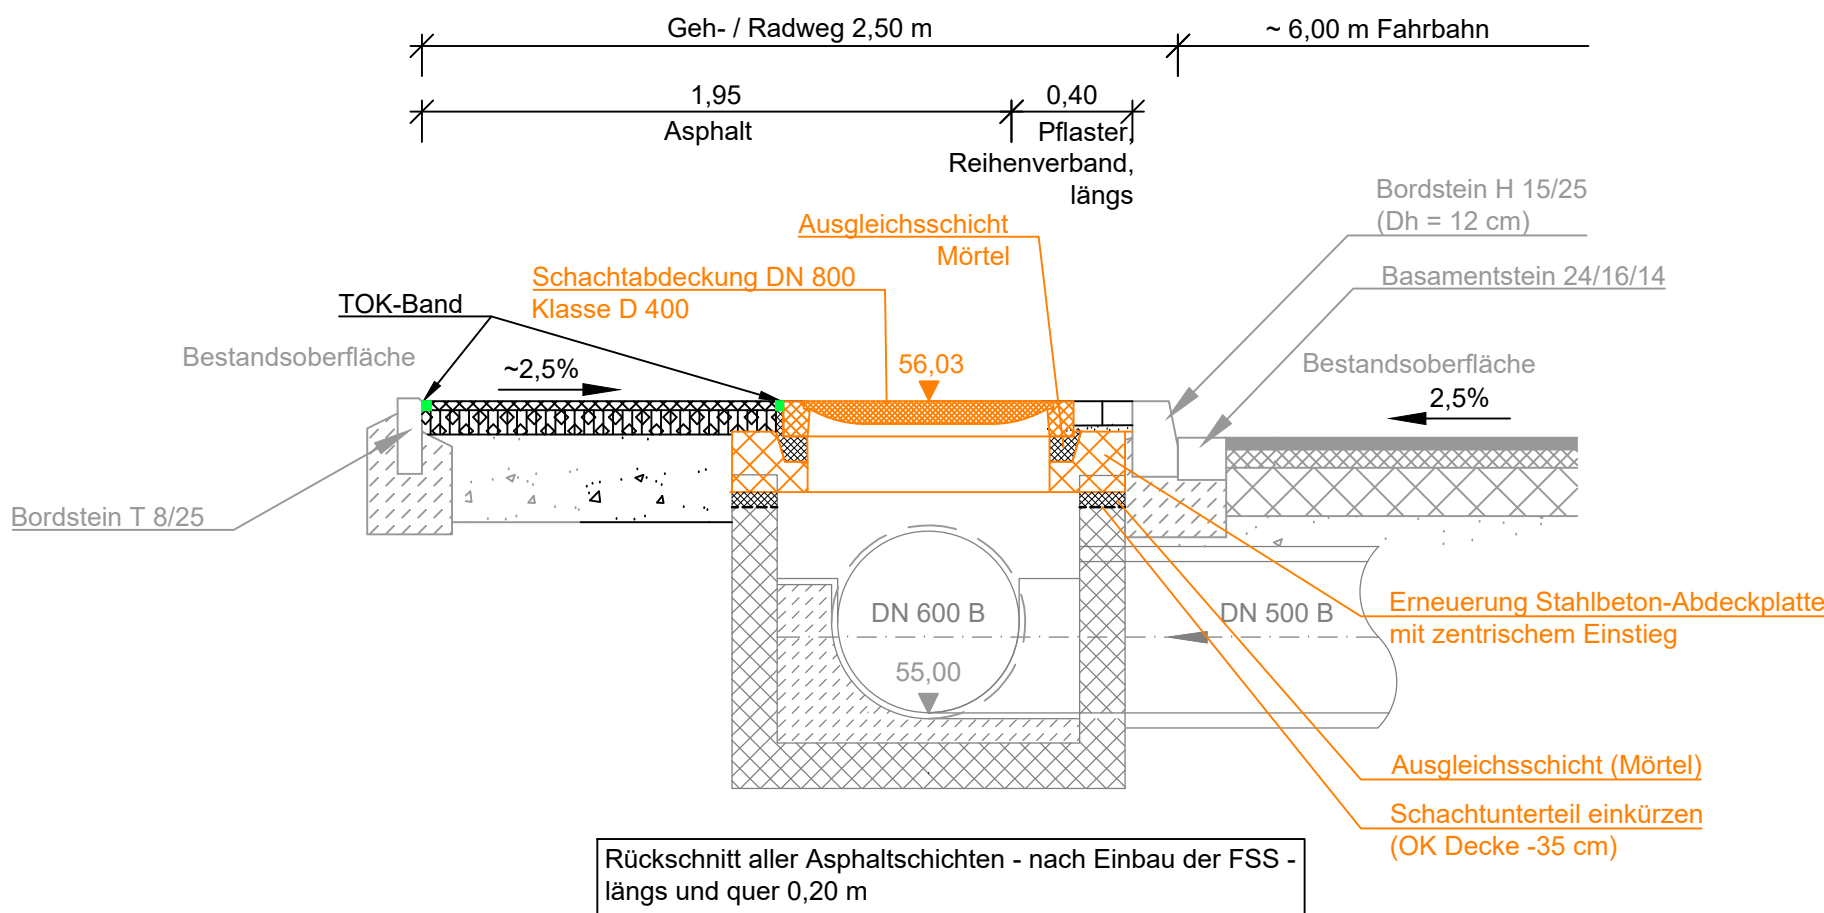


Deckenaufbau gem. RStO12, Tafel 1, Bk 3.2, Zeile 1

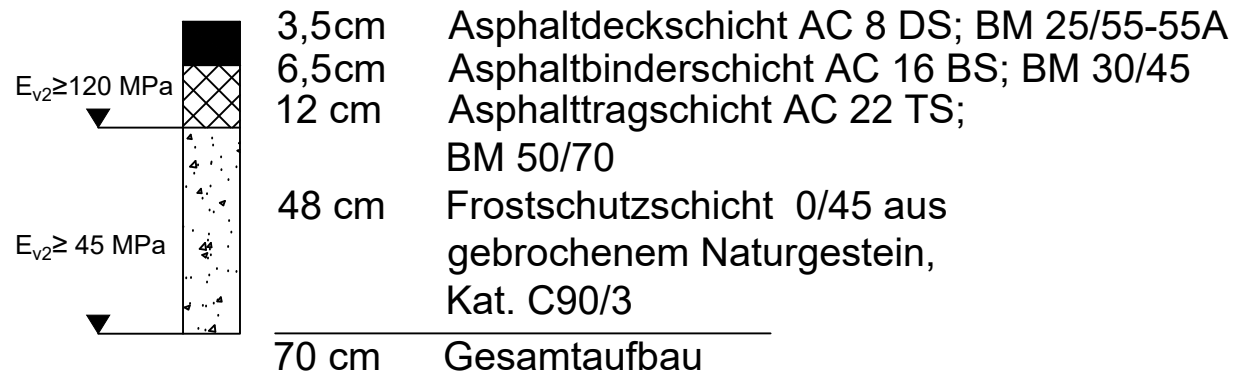

Deckenaufbau Geh- / Radweg, Asphalt

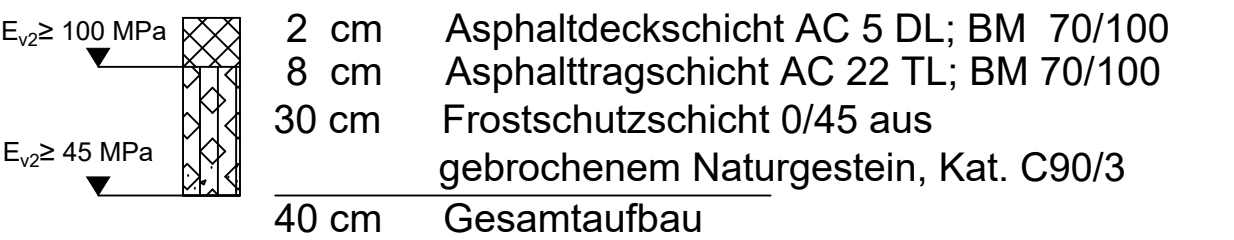

Deckenaufbau Geh- / Radweg, Pflaster

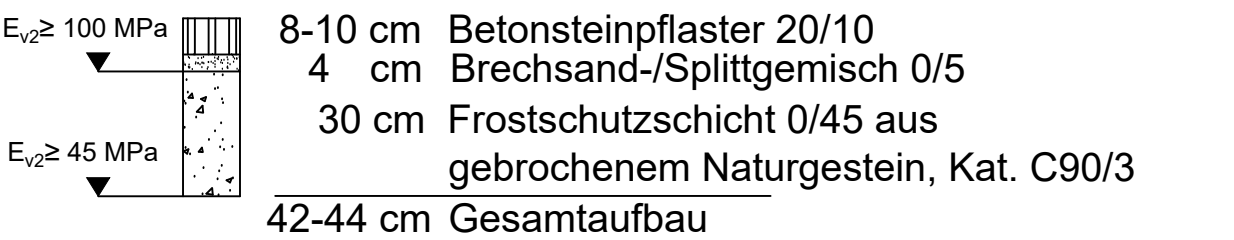

b	Deckenaufbau gem. Vorgaben Straßen NRW	13.04.2026	
a	Schachtabdeckung von DN625 auf DN800 vergrößert	08.12.2025	
Index	Änderungen	Datum	Zeichen

Bauherr:	Planverfasser:
ORT, den DATUM	Aachen, den

Bauherr	Wasserverband Eifel-Rur
---------	-------------------------



Projekt	Hückelhoven, Myhler Straße Instandsetzung von 3 Kanalschächten
---------	---

Planungsphase	Ausführungsplanung	Plan-Nr.	5T-EW-DT-001-03	Index	b
---------------	--------------------	----------	-----------------	-------	---

Planart/-inhalt	Lageplan / Detailplan Schacht 69018	Lagebezug:	ETRS89	Höhenbezug/ Höhenanschluss:	DHHN2016
-----------------	--	------------	--------	--------------------------------	----------

Projekt-Nr.	Größe	Maßstab	Planverfasser
20250312	297 x 765	1:100 / 1:25	
Datum	Gezeichnet	Geprüft	
01.12.2025			