

Übersicht Abschnitte Stahlbau-Tragkonstruktion

Hauptträger HEA 300 und Wartungswege

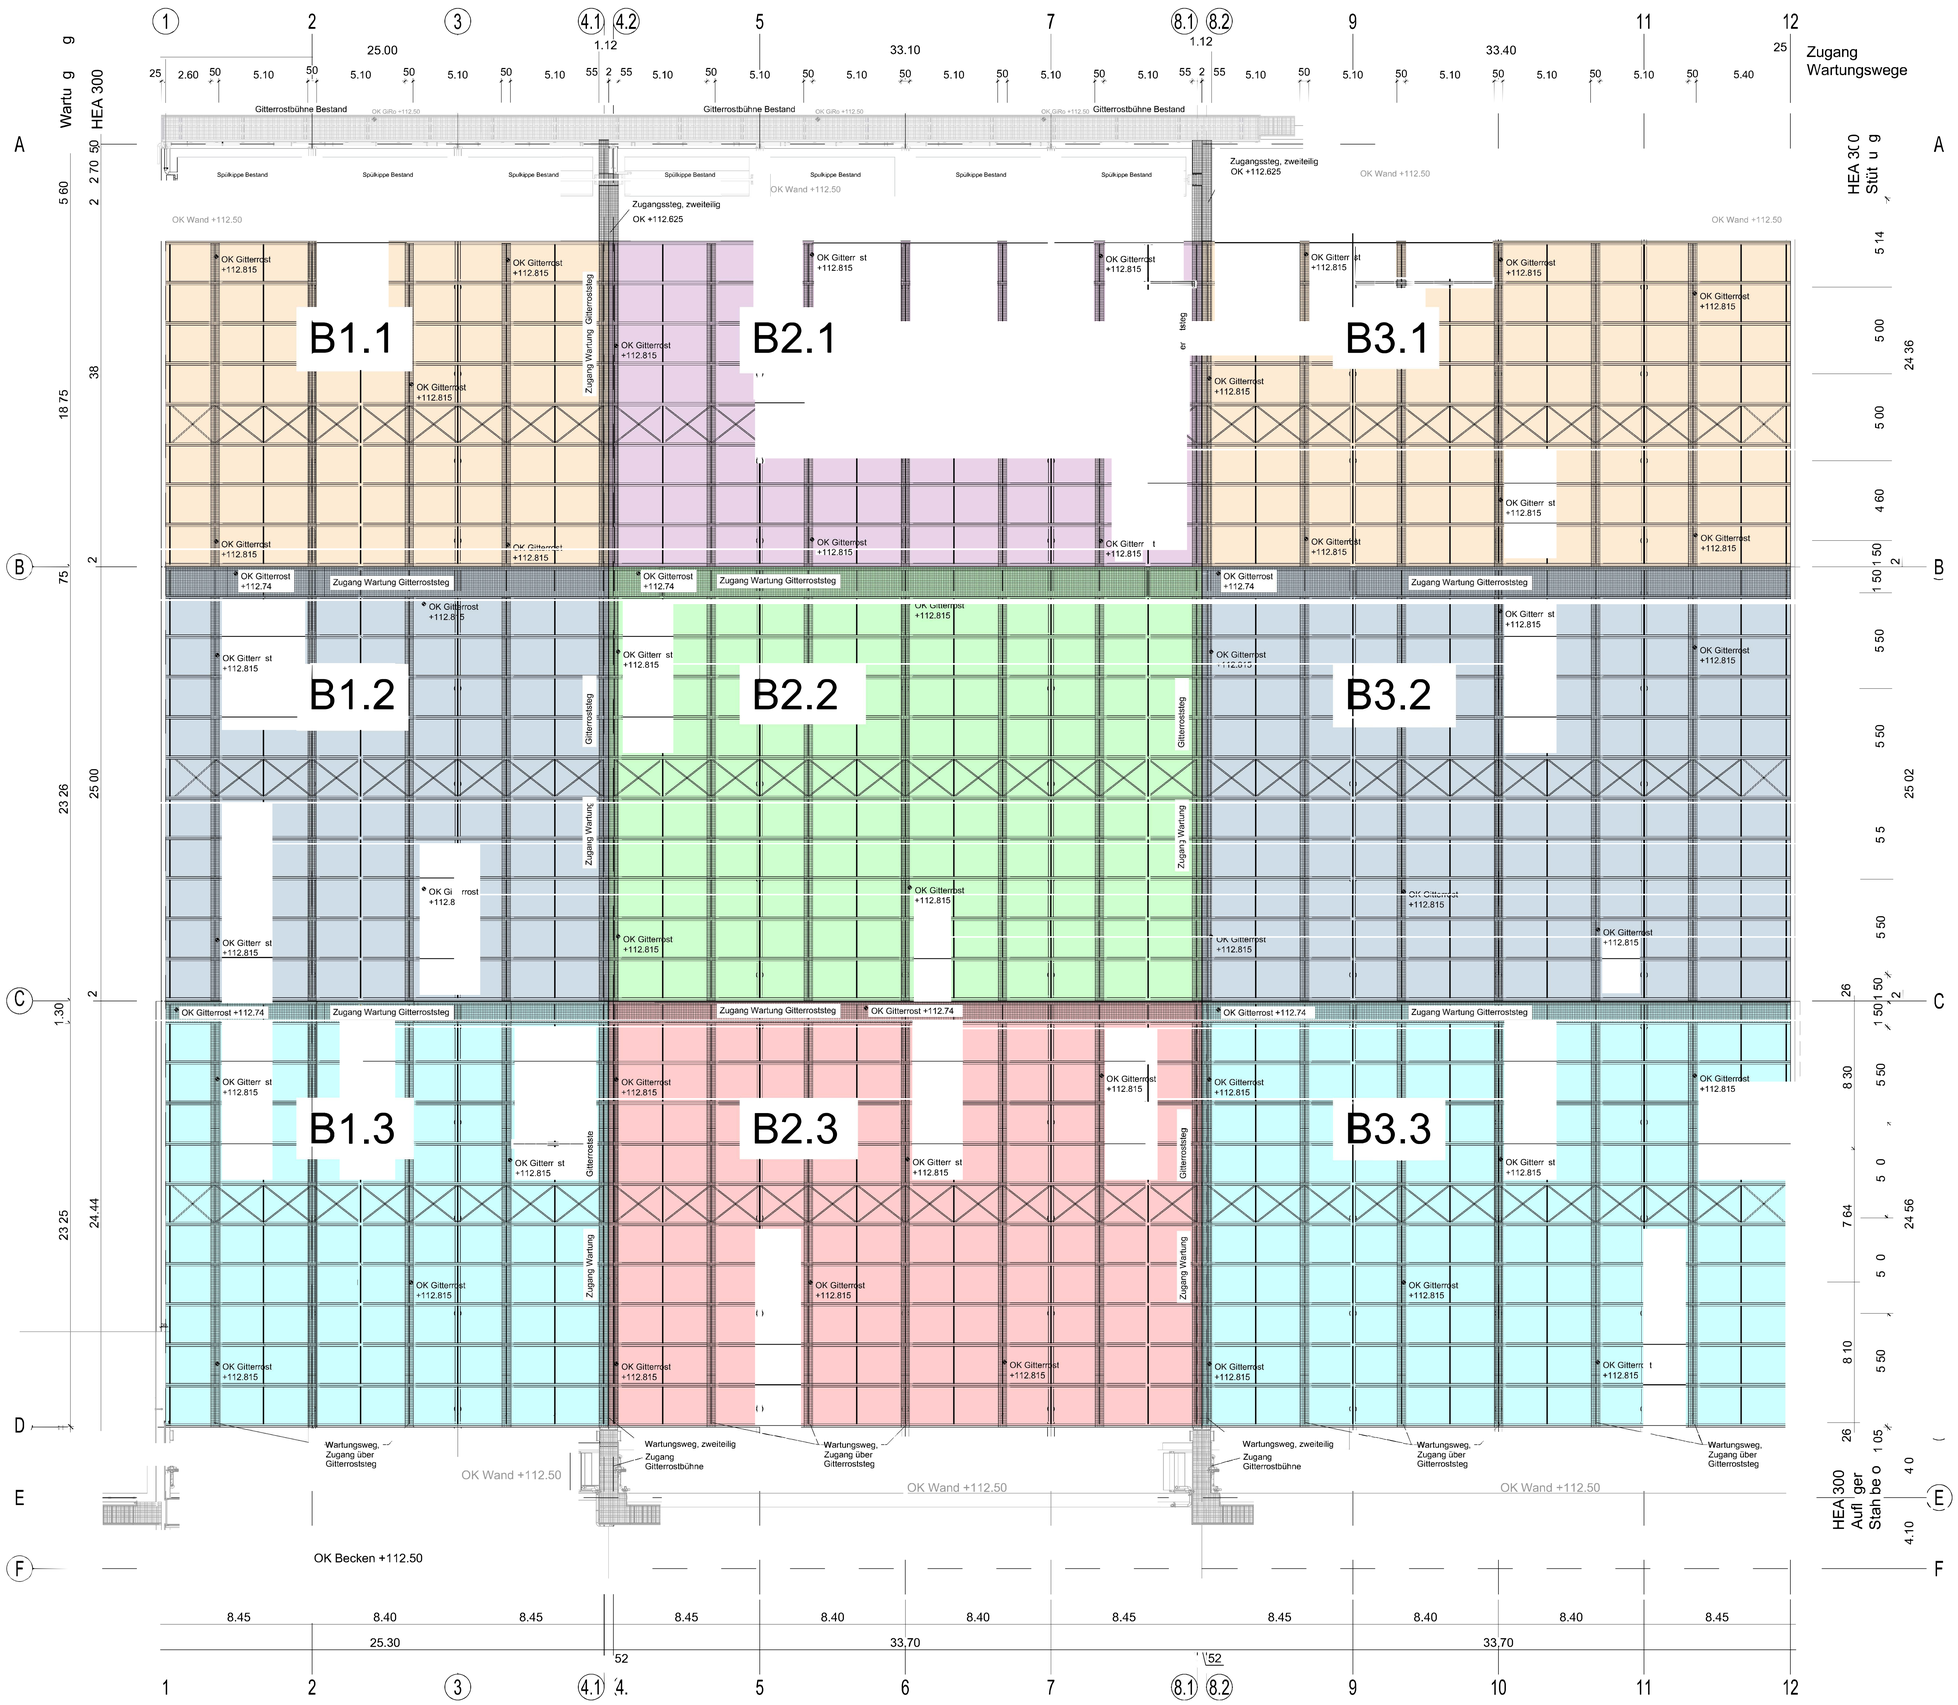

Gebäudeübersicht

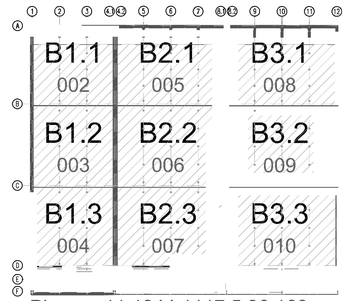

Plannr.: 11 1344 1117 5 36 160

Die Lage der Montagestöße für HEA 300 und HEA 200 ist im Rahmen der Werkstattplanung festzulegen. Ausführung der Montagestöße gemäß Statik.

Stahlgüte Profilstahl S235 JR, verzinkt
Bleche S235 JR und S355 JR, verzinkt

Gitterroste I < 0.60 m : PX3-225-33-2
I < 1.60 m : PX3-350-33-2

Hinweis zur farblichen Darstellung
Die farbliche Darstellung dient hier als Hinweis auf die spiegelbildliche Anordnung der Lagerungsbedingungen, z B. Abschnitt B1.1 und B3.1.

Endgültige Konstruktion gemäß den noch zur Prüfung vorzulegenden Stahlbauwerkstattzeichnungen der ausführenden Stahlbaufirma !

PRÜFINGENIEUR	FACHPLANER
Freigabe gemäß Prüfbericht	Prüfeintragungen übernommen
DATUM :	DATUM UNTERSCHRIFT :

Dieser Plan ist durch die Objektplanung auf Übereinstimmung geprüft und freigegeben.

Planindex	Prüffreigabe am	Prüfeintragungen übernommen Datum	Unterschrift

Index	Änderungen:	gez.:	Datum:	geprüft:
F				
E				
D				
C				
B				
A				

WNER
Damit Leben im Fluss bleibt.

Ausbaustufe I der Gruppenkläranlage Düren
Ausführungsplanung - Stahlbauplanung
Mischwasserstreckungsbecken
Übersicht Tragkonstruktion PV-Anlage

Plannr.: 11 1344 1117 5 36 160 001 P | Maßstab: 1:125

gez.:
Datum: Juli 2026
geprüft:
Datum: Juli 2026