

Übersicht Abschnitt B1.1

Querträger HEA 200, IPE 100, UPE 100 und Verband RD Ø16

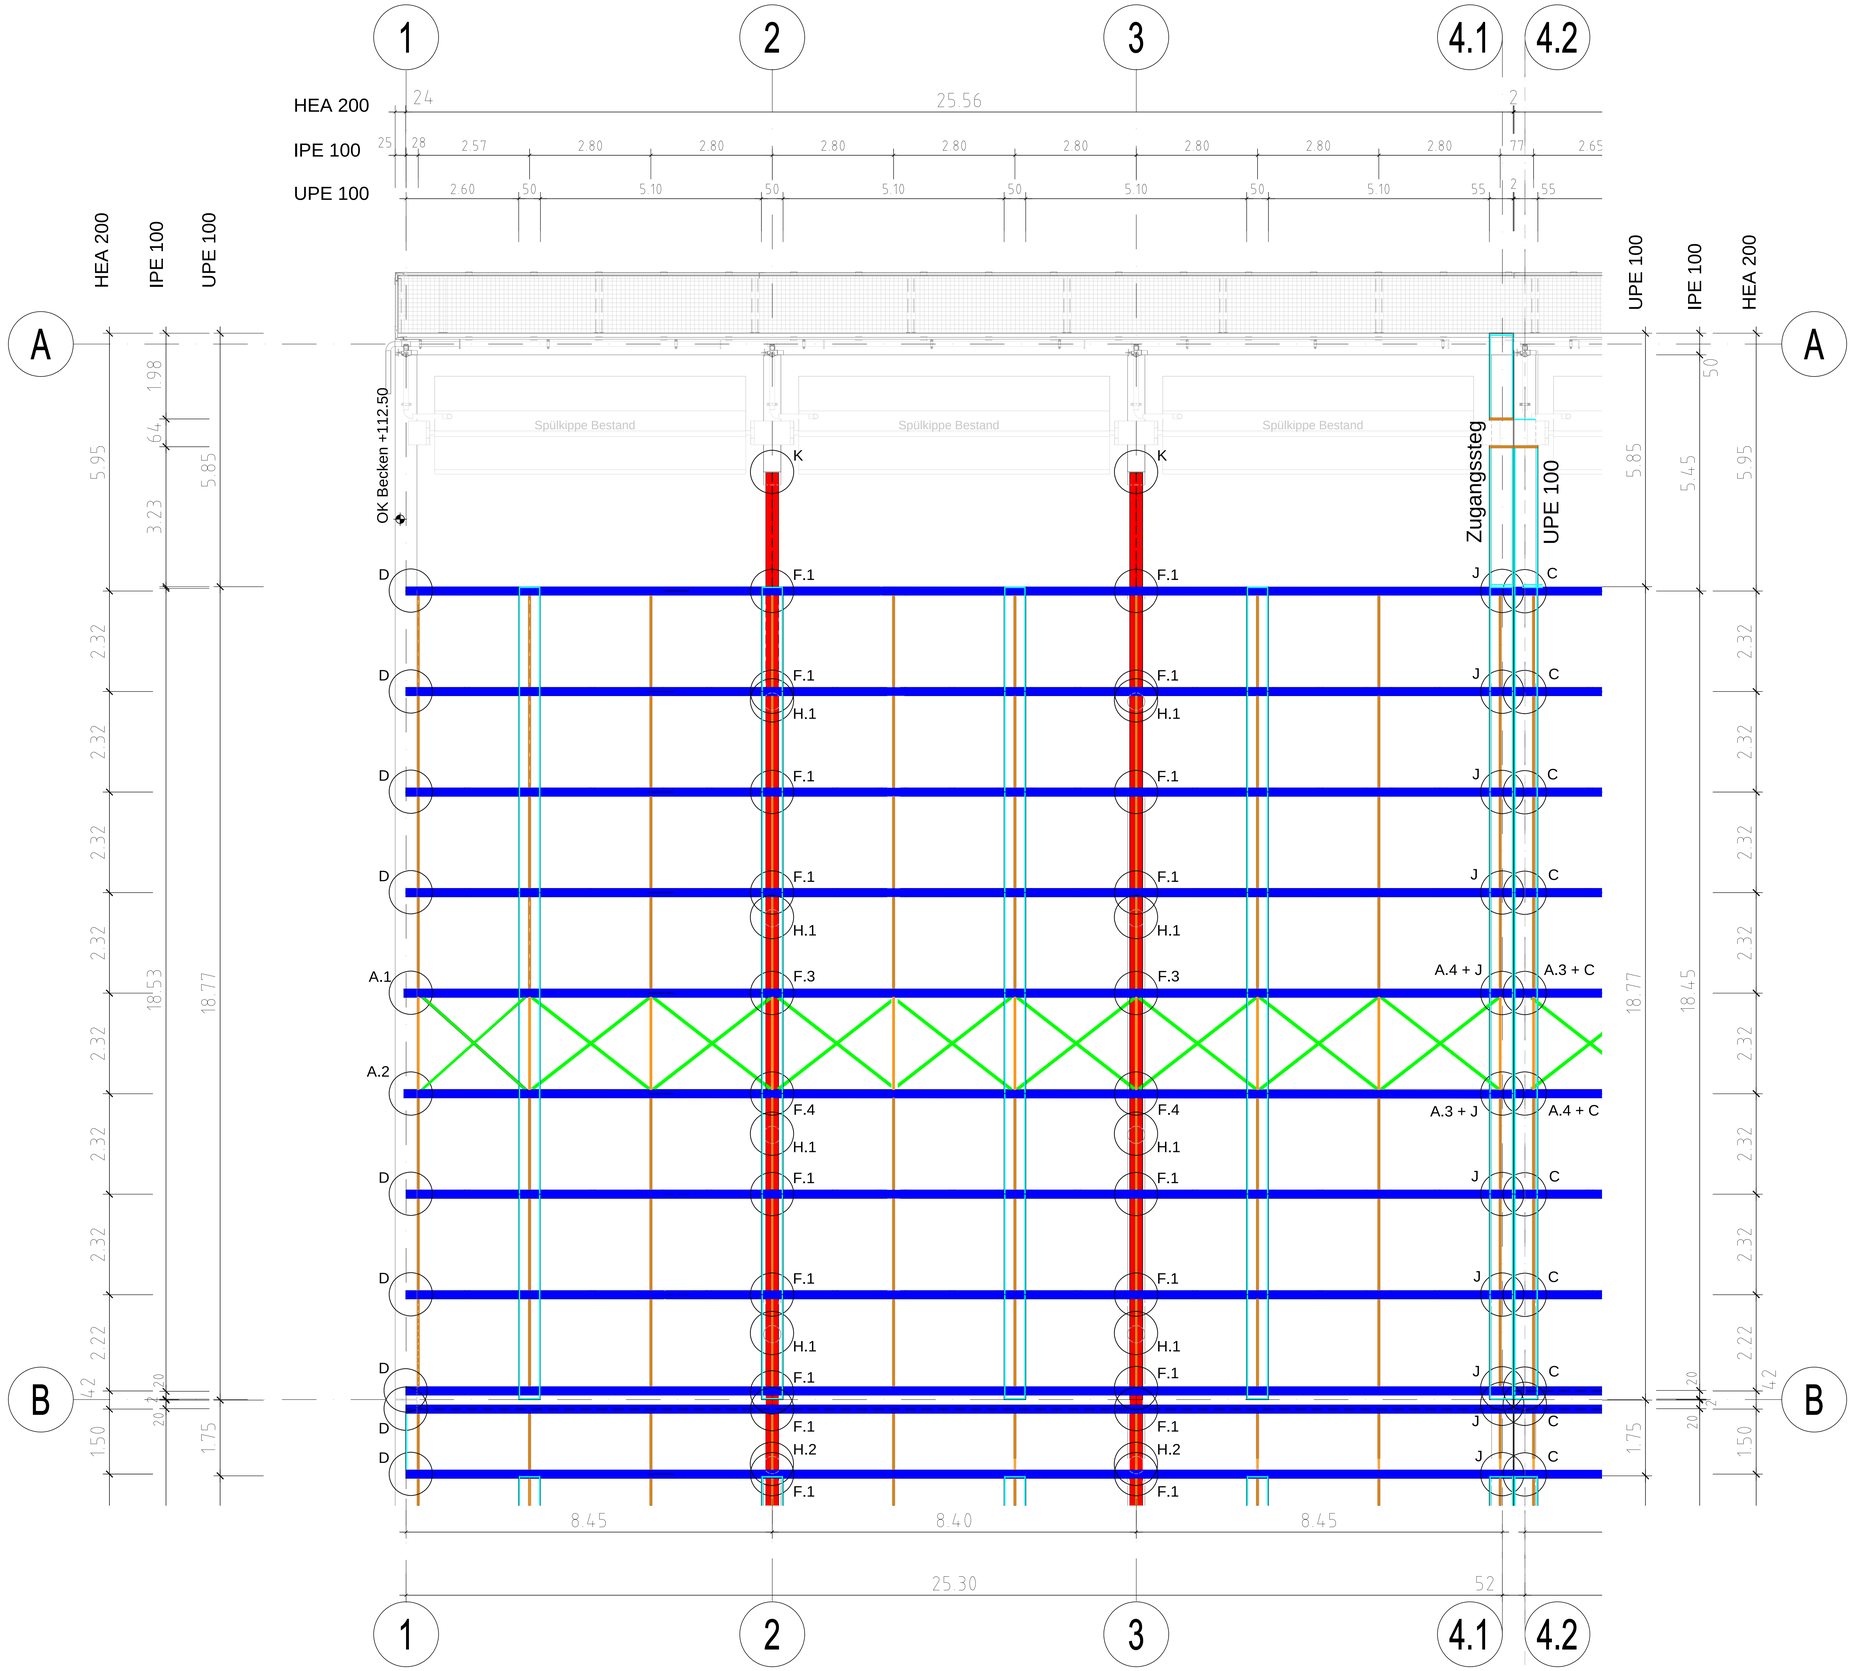

Gebäudeübersicht

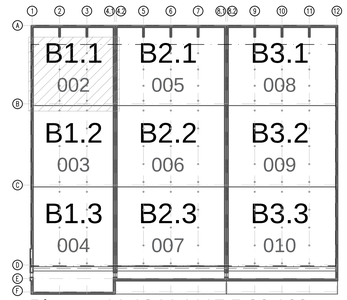

Plannr.: 11 1344 1117 5 36 160 ...

Die Lage der Montagestöße für HEA 300 und HEA 200 ist im Rahmen der Werkstattplanung festzulegen. Ausführung der Montagestöße gemäß Statik.

Legende

Stahlgüte Profilstahl S235 JR, verzinkt
Bleche S235 JR und S355 JR, verzinkt

Gitterroste l < 0.60 m : PX3-225-33-2
l < 1.60 m : PX3-350-33-2

- HEA 200
- HEA 300
- IPE 100
- UPE 100
- RD 16 mm

Endgültige Konstruktion gemäß den noch zur Prüfung vorzulegenden Stahlbauwerkstattzeichnungen der ausführenden Stahlbaufirma !

PRÜFINGENIEUR :	FACHPLANER :
Freigabe gemäß Prüfbericht	Prüfeintragungen übernommen
DATUM :	DATUM : UNTERSCHRIFT :

Dieser Plan ist durch die Objektplanung auf Übereinstimmung geprüft und freigegeben.

Planindex	Prüffreigabe am	Prüfeintragungen übernommen Datum	Unterschrift

Index	Änderungen:	gez.:	Datum:	geprüft:
F				
E				
D				
C				
B				
A				

WWER Zweckverband Abwasserbehandlung Region Eisenach

Ausbaustufe I der Gruppenkläranlage Düren
Ausführungsplanung - Stahlbauplanung
Mischwasserstreckungsbecken
Gebäudeabschnitt B1.1 Tragkonstruktion PV-Anlage und Stege

Plannr.: 11 1344 1117 5 36 160 002 P	Maßstab: 1:50
	gez.: Datum: Juli 2026 geprüft: Datum: Juli 2026
	0670 107 037 • 107 • 02 • 00

H:\Projekte\14892\Abstimmung\1117_Mischwasserstreckungsbecken\Stahlbau\AKP\11_1344_1117_5_36_160_xx_AKW08_Stahlbau-PV.dwg

Dieser Plan wurde mit Autodesk Map 3D © erstellt.