


Gebäudequerschnitt Abschnitt B1.2 bis 3.2

Achse B / 1 bis 7 und 7 bis 12

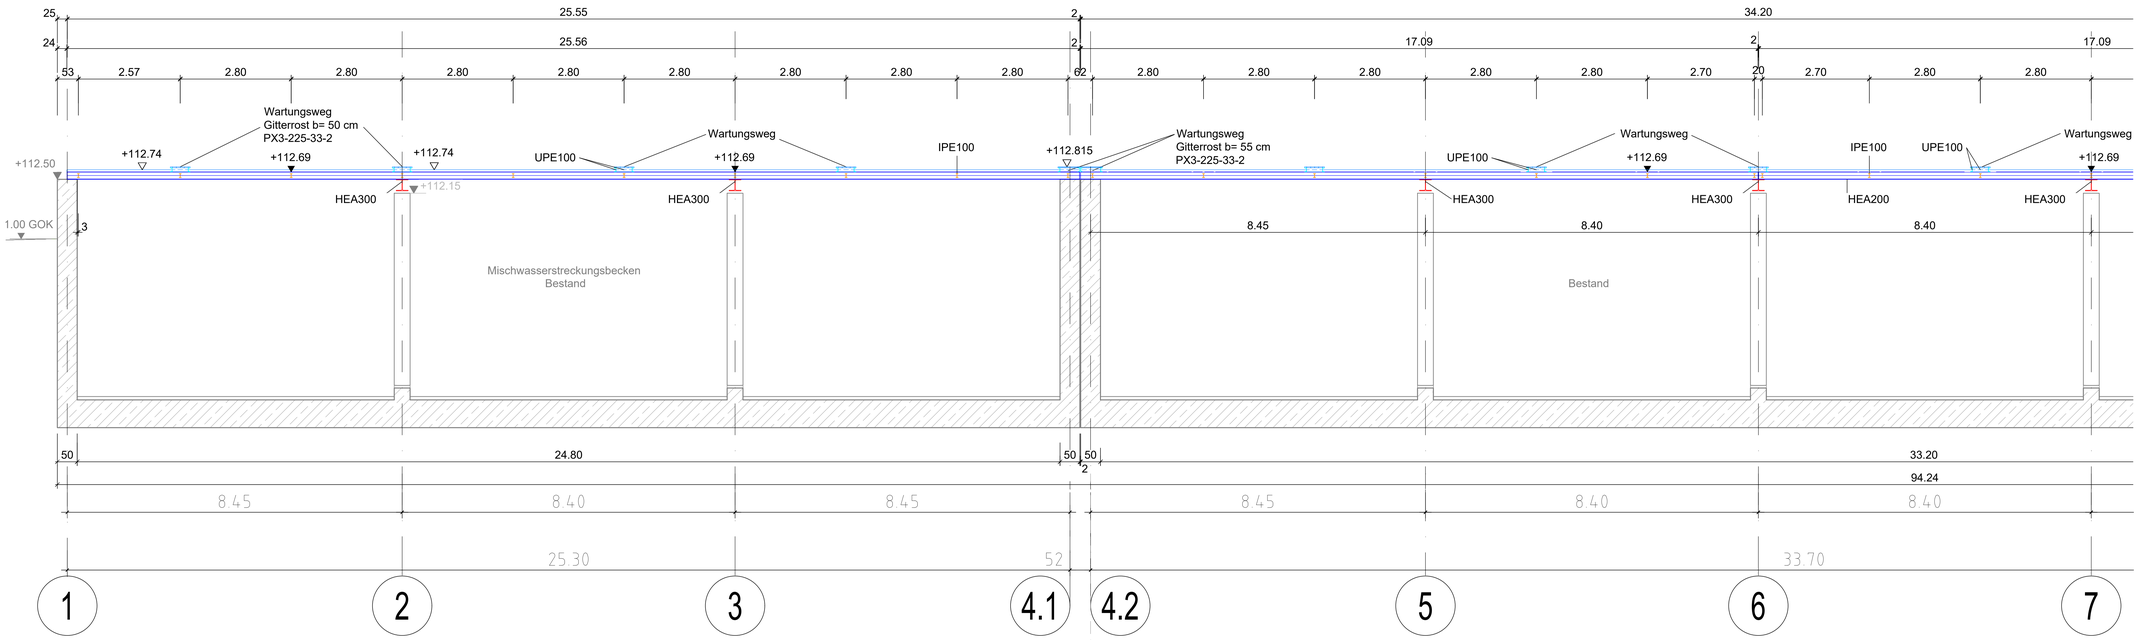

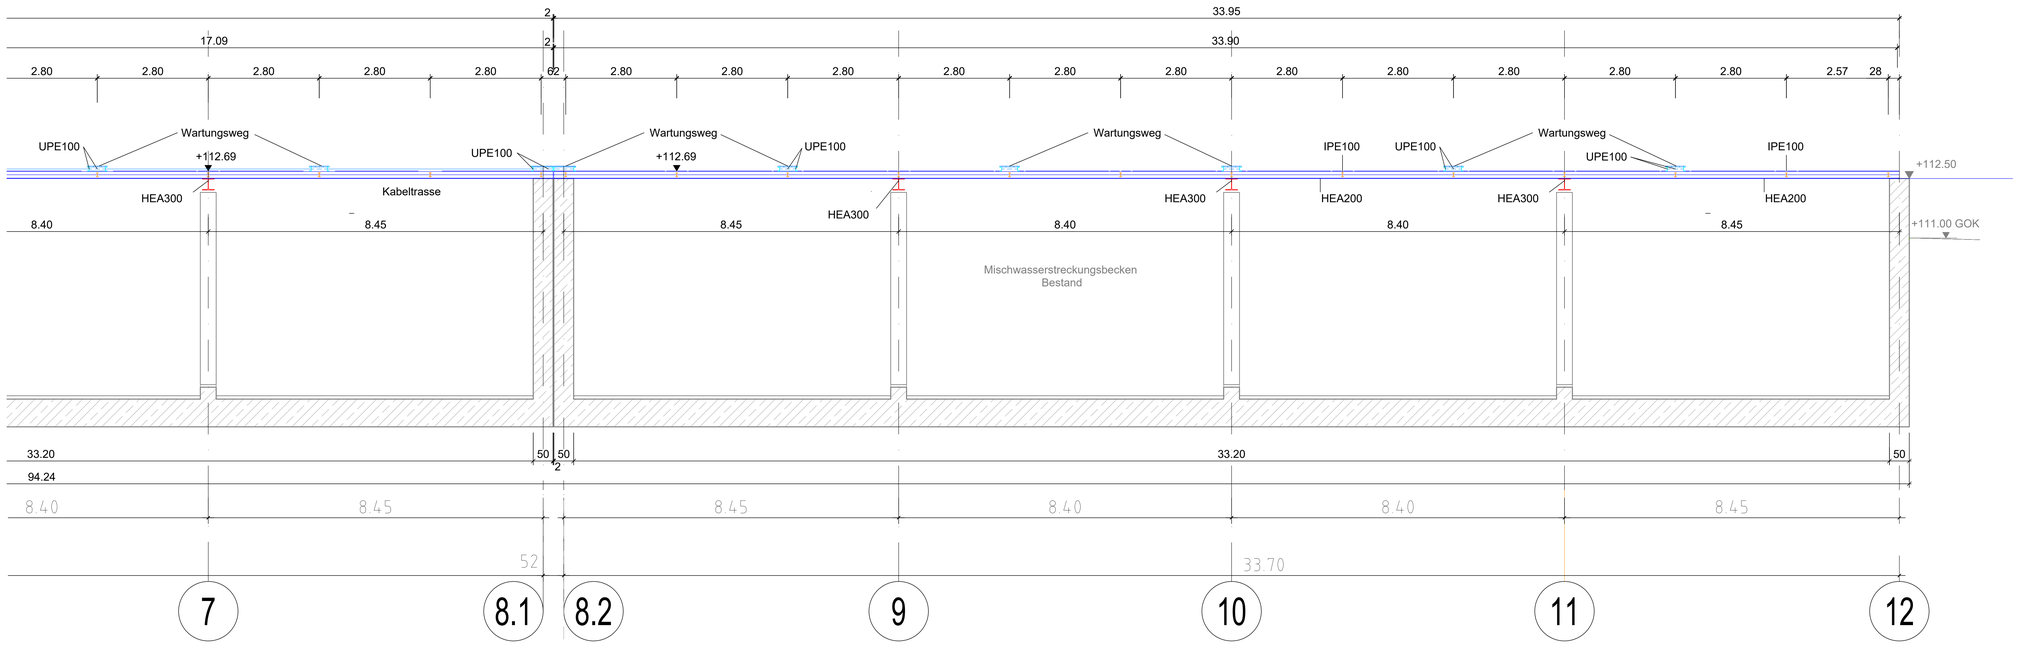

Gebäudeübersicht

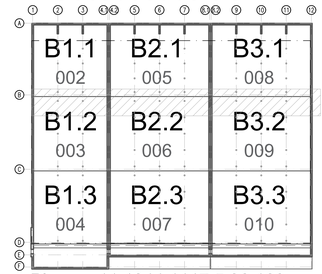

Plannr.: 11 1344 1117 5 36 160 ...

Die Lage der Montagestöße für HEA 300 und HEA 200 ist im Rahmen der Werkstattplanung festzulegen. Ausführung der Montagestöße gemäß Statik.

Legende

Stahlgüte Profilstahl S235 JR, verzinkt
Bleche S235 JR und S355 JR, verzinkt

Gitterroste l < 0.60 m : PX3-225-33-2
l < 1.60 m : PX3-350-33-2

- HEA 200
- HEA 300
- UPE 100
- IPE 100
- RD 16 mm

Endgültige Konstruktion gemäß den noch zur Prüfung vorzulegenden Stahlbauwerkstattzeichnungen der ausführenden Stahlbaufirma !

PRÜFINGENIEUR : Freigabe gemäß Prüfbericht	FACHPLANER : Prüfeintragungen übernommen
DATUM :	DATUM : UNTERSCHRIFT :

Dieser Plan ist durch die Objektplanung auf Übereinstimmung geprüft und freigegeben.

Planindex	Prüffreigabe am	Prüfeintragungen übernommen Datum	Unterschrift

Index	Änderungen:	gez.:	Datum:	geprüft:
F				
E				
D				
C				
B				
A				

WVER Dämmt Lärm an Fluss & Meer

Ausbaustufe I der Gruppenkläranlage Düren
Ausführungsplanung - Stahlbauplanung
Mischwasserstreckungsbecken
Querschnitt B1.2 bis B3.2 Tragkonstr. PV-Anlage u. Stege

Plannr.: 11 1344 1117 5 36 160 011 P	Maßstab: 1:50
	gez.: Datum: Juli 2026
	geprüft: Datum: Juli 2026
	0670 107 037 • 107 • 02 • 00

Dieser Plan wurde mit Autodesk Map 3D © erstellt.

P:\Projekt-ABW\Zeichnungen\1117 Abschlussbetriebsplan\Stahlbau\0711_SM_1117_5_36_160_xx_M00_Stahlbau-PV.dwg