
Tragkonstruktion PV-Anlage Details A.1 bis F.4

M. 1:10


A.1 wie dargestellt
A.2 wie A.1 spiegelbildlich um Achse HEA 200

Festlager in X, Y und Z

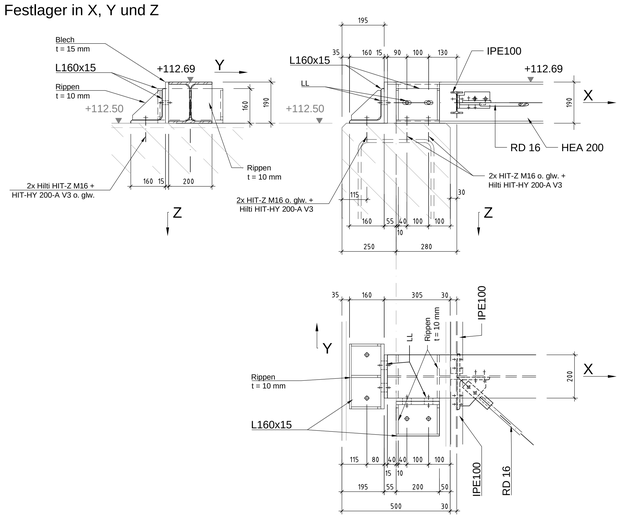


A.3 wie dargestellt
A.4 wie A.3 spiegelbildlich um Achse HEA 200

Festlager in Y und Z
Loslager in X

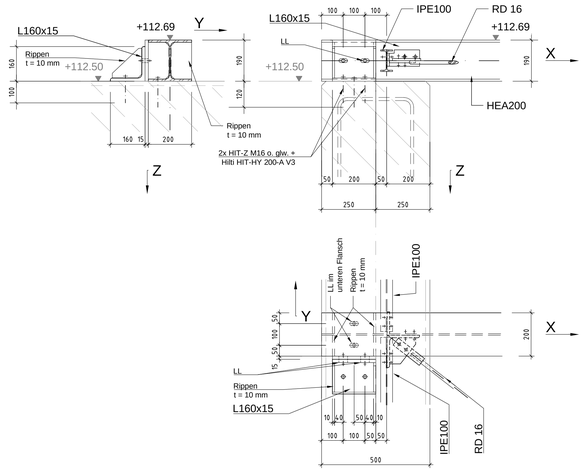


B.1 wie dargestellt
B.2 wie B.1 spiegelbildlich um Achse HEA200

Festlager in Y und Z
Loslager in X

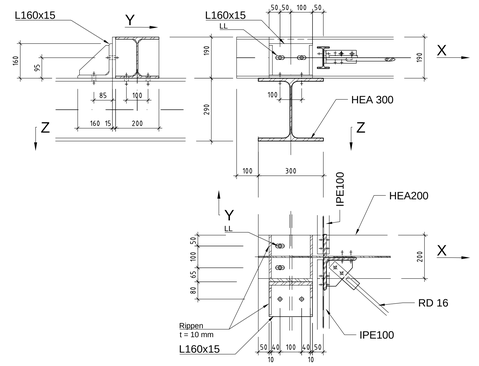


C

Festlager in X und Z
Loslager in Y

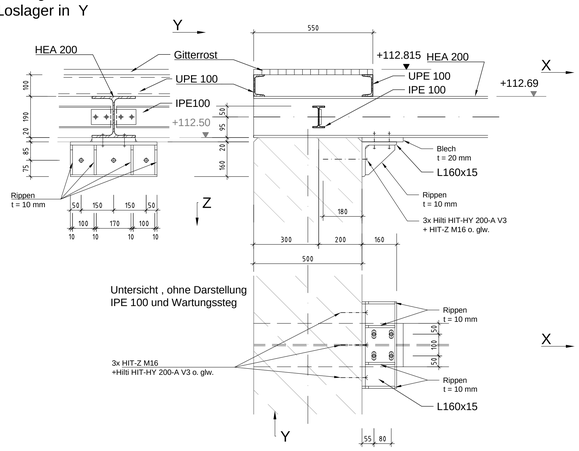


D

Festlager in X und Z
Loslager in Y

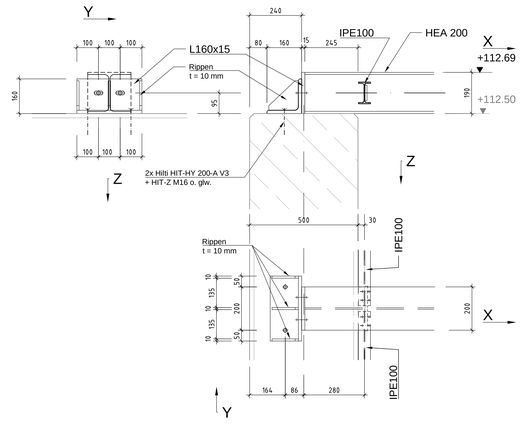


B.3 wie dargestellt
B.4 wie B.3 spiegelbildlich um Achse HEA 200

Festlager in Y und Z
Loslager in X

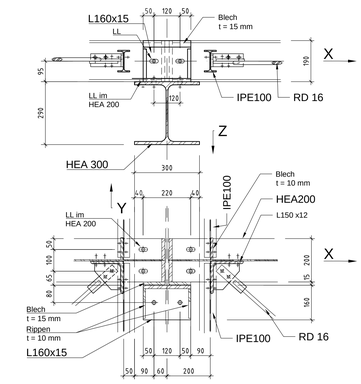

Gebäudeübersicht

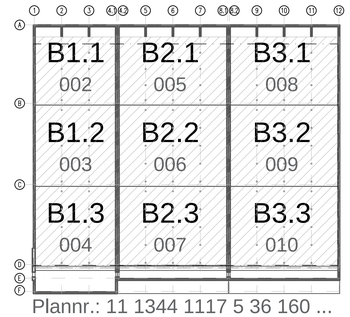

Plannr.: 11 1344 1117 5 36 160 ...

Die Lage der Montagestöße für HEA 300 und HEA 200 ist im Rahmen der Werkstattplanung festzulegen. Ausführung der Montagestöße gemäß Statik.

Stahlgüte Profilstahl S235 JR, verzinkt
Bleche S235 JR und S355 JR, verzinkt

Gitterroste l < 0.60 m : PX3-225-33-2
l < 1.60 m : PX3-350-33-2

Endgültige Konstruktion gemäß den noch zur Prüfung vorzulegenden Stahlbauwerkstattzeichnungen der ausführenden Stahlbaufirma !

PRÜFINGENIEUR : Freigabe gemäß Prüfbericht	FACHPLANER : Prüfeintragungen übernommen
DATUM :	DATUM : UNTERSCHRIFT :

Dieser Plan ist durch die Objektplanung auf Übereinstimmung geprüft und freigegeben.

Planindex	Prüffreigabe am	Prüfeintragungen übernommen Datum	Unterschrift

Index	Änderungen:	gez.:	Datum:	geprüft:
F				
E				
D				
C				
B				
A				


WNER
DAMIT LEBEN IM FLUSS BLEIBT.

Ausbaustufe I der Gruppenkläranlage Düren
Ausführungsplanung - Stahlbauplanung
Mischwasserstreckungsbecken
Tragkonstruktion PV-Anlage Details A.1 bis F.4

Plannr.: 11 1344 1117 5 36 160 013 P	Maßstab: 1:10
	gez.: Datum: Juli 2026 geprüft: Datum: Juli 2026
	0670 107 037 • 107 • 02 • 00


E.1 wie dargestellt
E.2 wie E.1 spiegelbildlich um Achse HEA 300

Festlager in X und Z
Loslager in Y

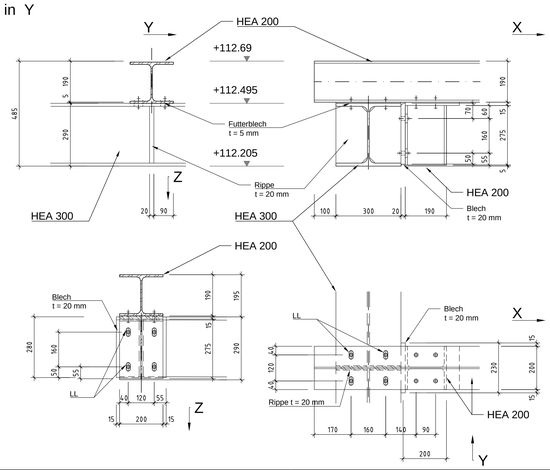


F.1

Festlager in Y und Z
Loslager in X

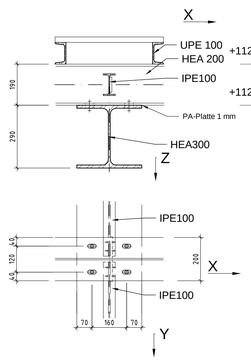


F.2

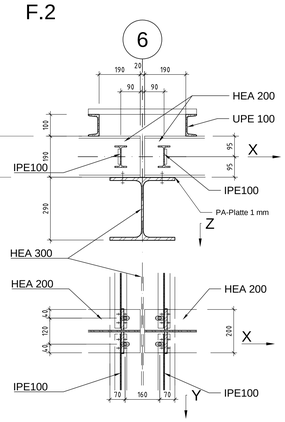

F.3 wie dargestellt
F.4 wie F.3 spiegelbildlich um Achse HEA 200

Festlager in Y und Z
Loslager in X

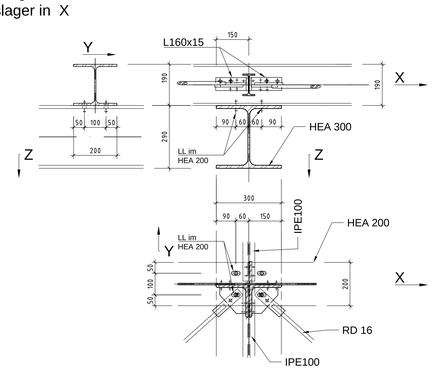

X:\Projekte\4890\Zeichnungen\1117_Ausschreibung\Details\[Details A1 bis F.4]_1344_1117_5_36_160_xxx_KM08_Stahlbau-PV.dwg

Dieser Plan wurde mit Autodesk Map 3D © erstellt.