
Tragkonstruktion PV-Anlage Auflagerdetails G.1 bis K M. 1:10

G.1 mit E.2

Stütze
500 x 500 mm


Festlager in X, Y und Z

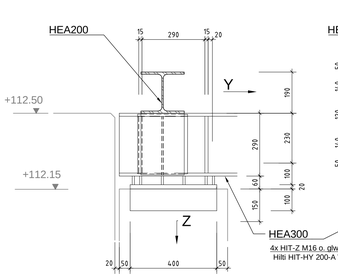

G.6

Stütze
500 x 500 mm


Festlager in X, Y und Z

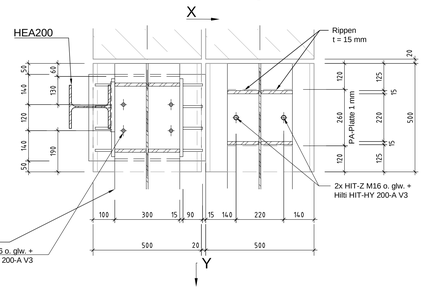

G.2 mit E.2

Festlager in X und Z
Loslager in Y

Stütze
500 x 500 mm

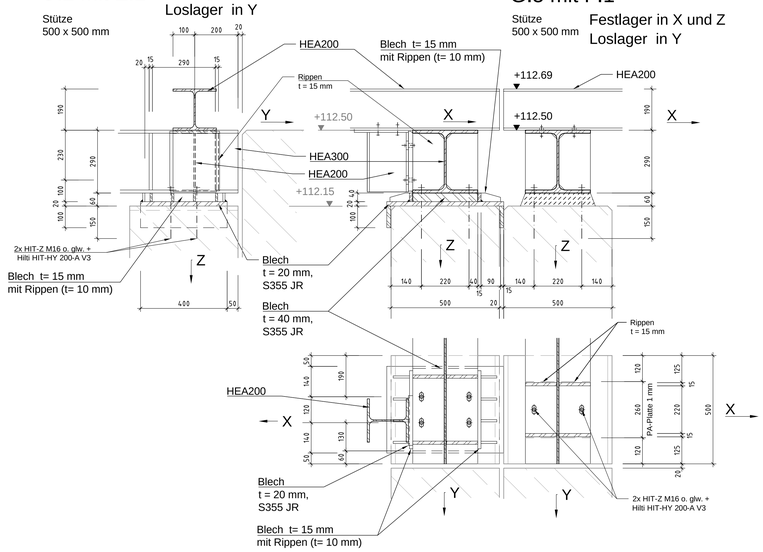

G.5 mit F.1


Stütze
500 x 500 mm

Festlager in X und Z
Loslager in Y

G.3

Stütze
500 x 400 mm


Festlager in X und Z
Loslager in Y

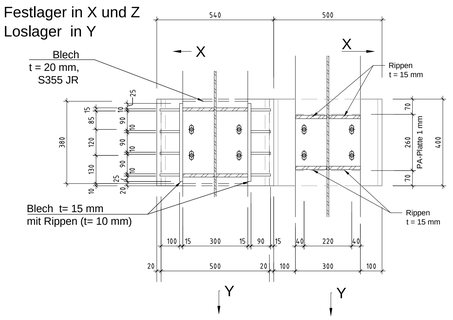

G.4

Stütze
500 x 400 mm

Festlager in X und Z
Loslager in Y

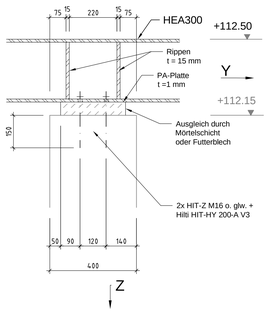

H.1

Stütze
Ø 400 mm


Festlager in X und Z
Loslager in Y

H.2

Stütze
Ø 400 mm


Festlager in X, Y und Z

Für H.1 + H.2

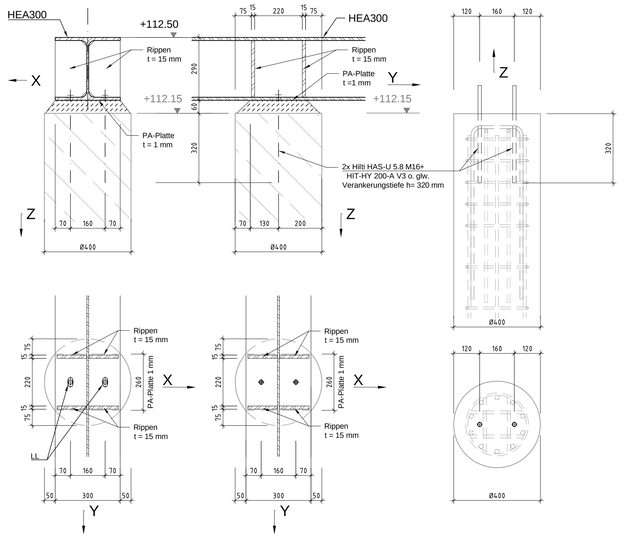

J


Festlager in Y und Z
Loslager in X

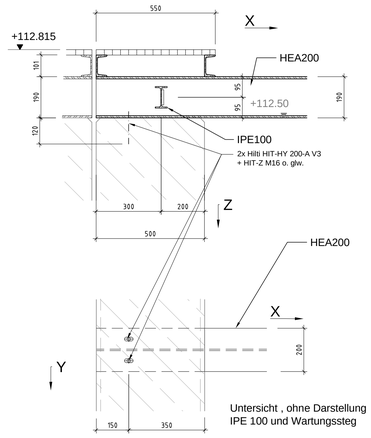


K

Auflager Wandkopf
500 x 300 mm

Festlager in X, Y und Z

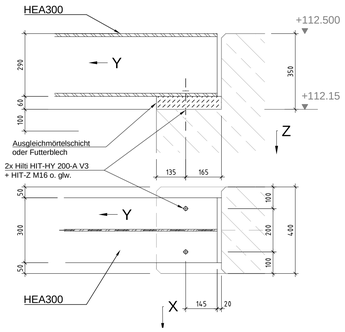

Gebäudeübersicht

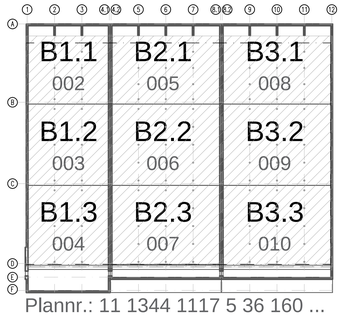

Plannr.: 11 1344 1117 5 36 160 ...

Die Lage der Montagestöße für HEA 300 und HEA 200 ist im Rahmen der Werkstattplanung festzulegen. Ausführung der Montagestöße gemäß Statik.

Legende

Stahlgüte Profilstahl S235 JR, verzinkt
Bleche S235 JR und S355 JR, verzinkt

Gitterroste l < 0.60 m : PX3-225-33-2
l < 1.60 m : PX3-350-33-2

HEA 200
HEA 300
UPE 100
IPE 100
RD 16 mm

Endgültige Konstruktion gemäß den noch zur Prüfung vorzulegenden Stahlbauwerkstattzeichnungen der ausführenden Stahlbaufirma !

PRÜFINGENIEUR : Freigabe gemäß Prüfbericht	FACHPLANER : Prüfeintragungen übernommen
DATUM :	DATUM : UNTERSCHRIFT :

Dieser Plan ist durch die Objektplanung auf Übereinstimmung geprüft und freigegeben.

Planindex	Prüffreigabe am	Prüfeintragungen übernommen Datum	Unterschrift

Index	Änderungen:	gez.:	Datum:	geprüft:
F				
E				
D				
C				
B				
A				

WVER Damit Lernen im Fluss bleibt.

Ausbaustufe I der Gruppenkläranlage Düren
Ausführungsplanung - Stahlbauplanung
Mischwasserstreckungsbecken
Tragkonstruktion PV-Anlage Details G.1 bis K

Plannr.: 11 1344 1117 5 36 160 014 P	Maßstab: 1:10
	gez.: Datum: Juli 2026 geprüft: Datum: Juli 2026
	0670 107 037 • 107 • 02 • 00

H:\Projekte\4890\Zeichnungen\1117_Ausschreibung\Details\Details\AS7711_1344_1117_5_36_160_xyz_MW08_Stahlbau-PV.dwg

Dieser Plan wurde mit Autodesk Map 3D © erstellt.