


Dachanischt

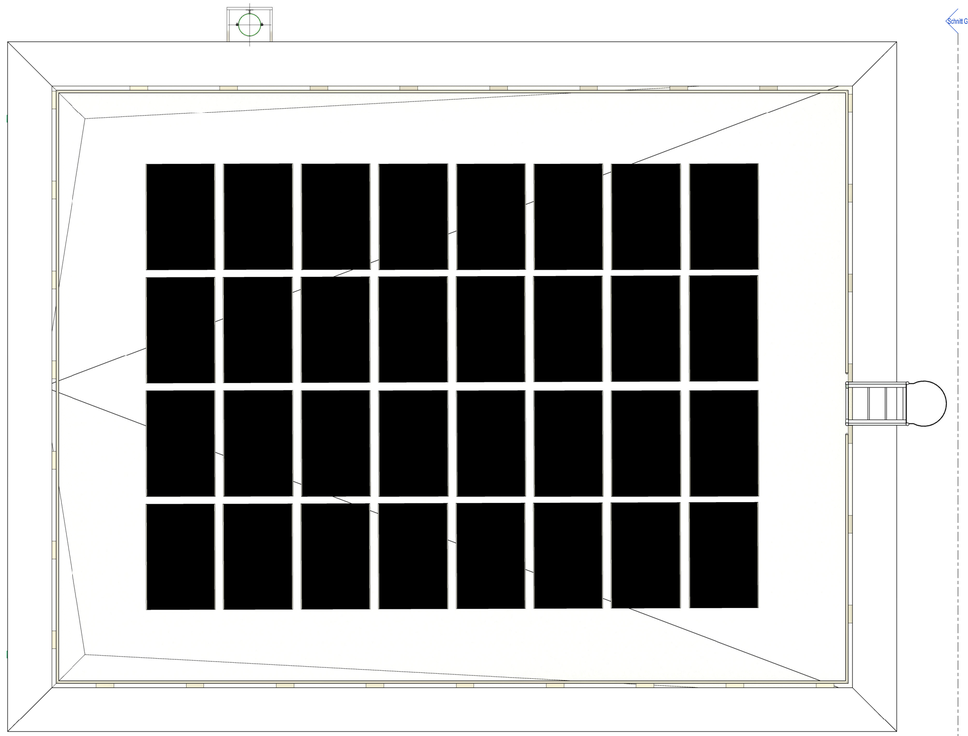

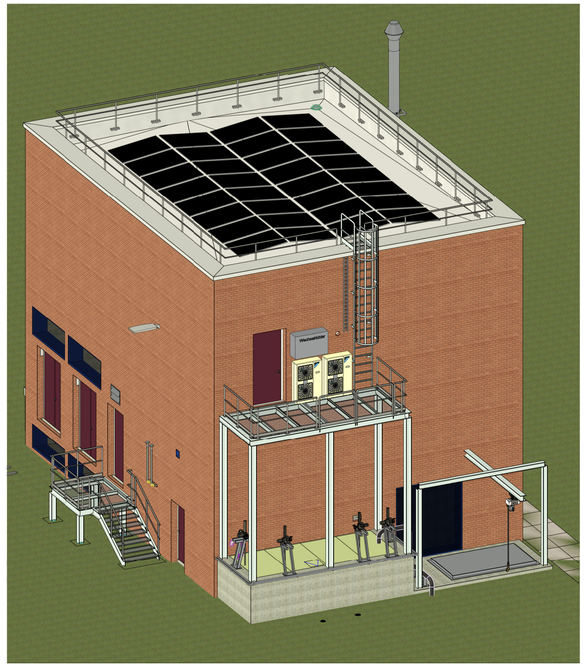

Schnitt G-G

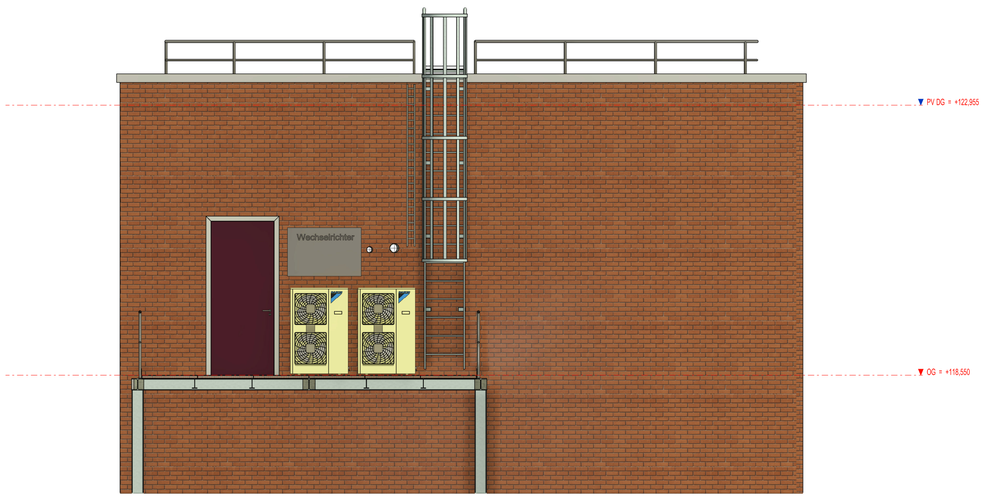

Index:	Änderungen:	gez. :	geprüft:	Datum :

WASSERVERBAND EIFEL - RUR
52325 Düren Postfach 10 25 64 Tel. : 02421 494-0 Fax : 02421 494-1309

PV-Anlage Technikgebäude

Blatt 11_1000_1300_5_33_210_005	Maßstab 1 : 50

BIM-360-/25-2335 GKA DuneIET Technikgebaeude.rvt