

Nordansicht

M 1 : 200

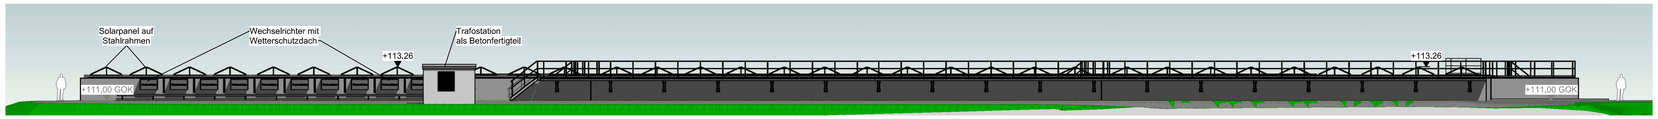


Ostansicht

M 1 : 200

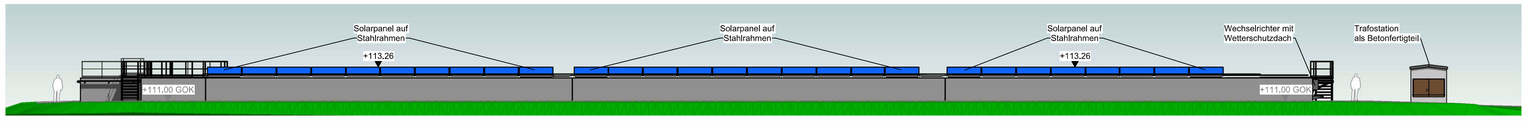


Südansicht

M 1 : 200

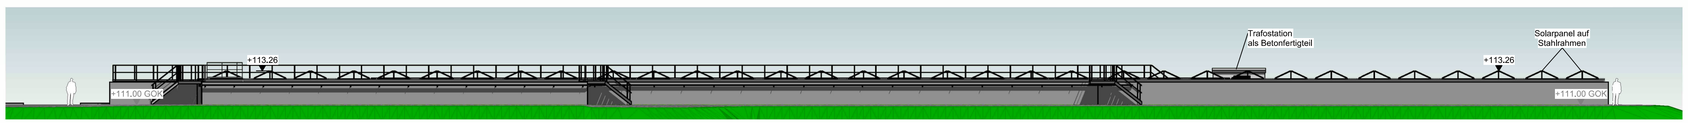


Westansicht

M 1 : 200

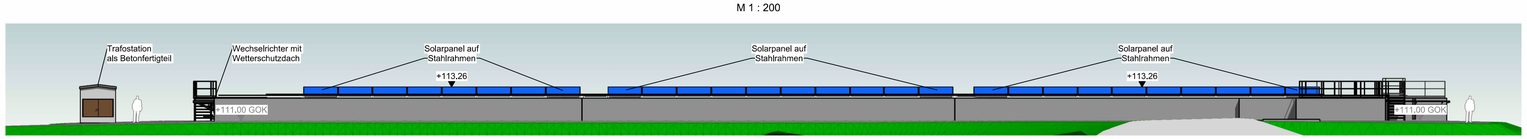

Übersichtsplan
M 1:5000

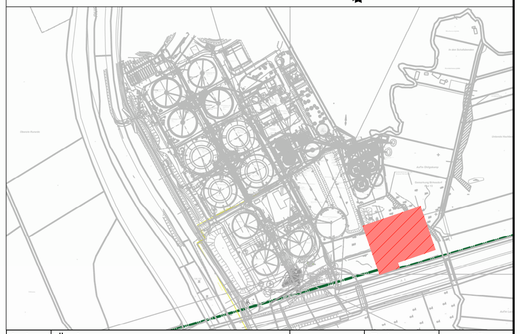

Index	Änderungen:	gez.:	Datum:	geprüft:

WVER
Damit Leben im Fluss bleibt.

Ausbaustufe I der Gruppenkläranlage Düren
Genehmigungsplanung
Mischwasserstreckungsbecken PV-Anlage
Ansichten

Plannr.	11 1979 1117 4 20 110 001	Maßstab	1:200

Autodesk Docs://0970 107 KA Planung_Genehmigung/11_1979_1117_4_20_110_001_Ansichten.rvt