


BESTAND WVER

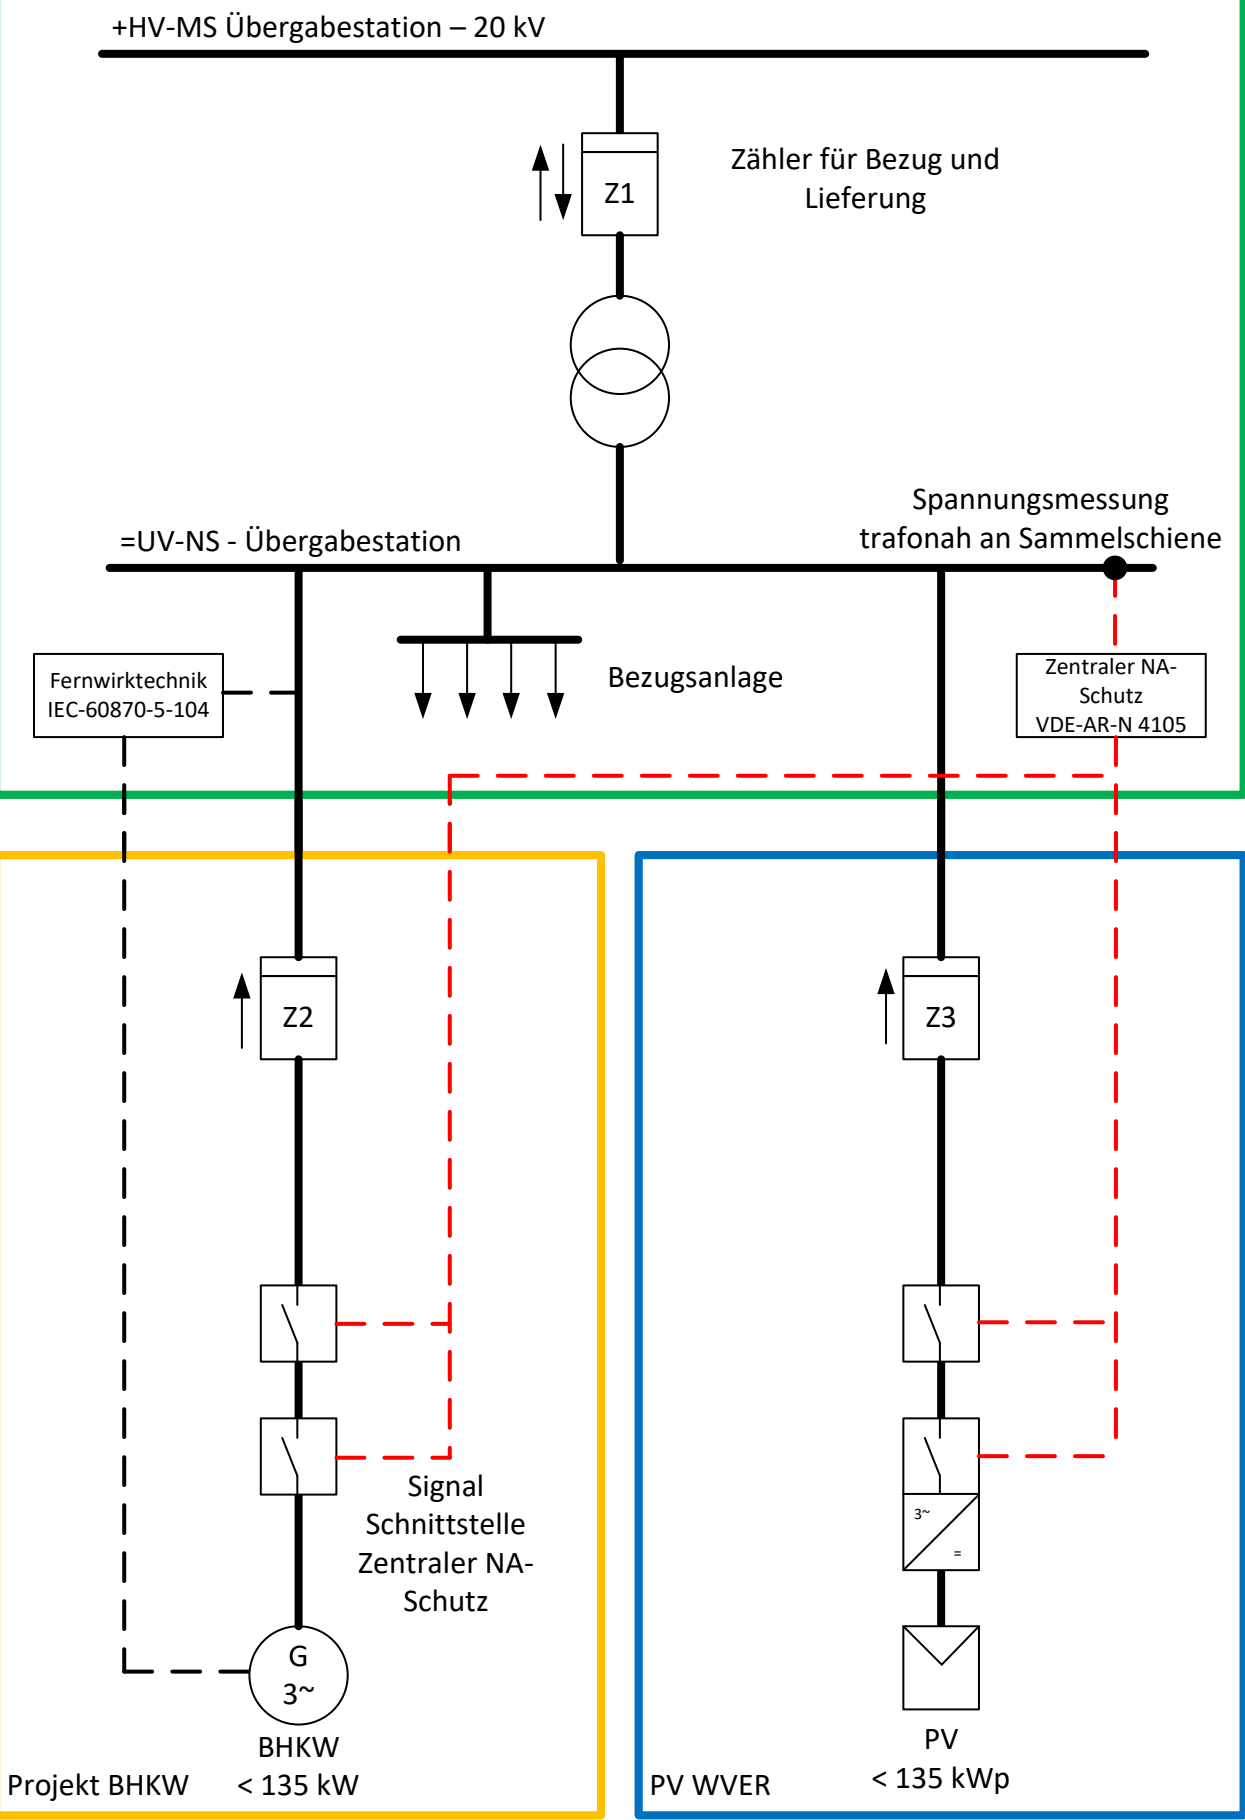

--- Signalleitung Fernwirktechnik IEC-60870-5-104

--- Signalleitung Abschaltung nach VDE-AR-N 4105

— Energiepfad

Stand: 08.08.2025

	Maßstab ./.		Datum	Name
		gez.	27.05.2024	TSO
		bearb.	08.08.2025	TSO
		geprüft	08.8.2024	BW
	Datei: siehe linken Planrand	Originalgröße: 420x594		
	Zeichnungs-Nr.			

Maßstab:				
Datum:	KA Eilendorf – Reinvestition Heizungsanlage und BHKW			Zeichnungs Nr.
bearbeitet:				Entwurfs Nr.
gezeichnet:				Leistungsphase
08.08.25	Mess- & Schutzkonzept BHKW Einbindung VDE-AR-N 4105			5