
## +BHKW Schaltschrank

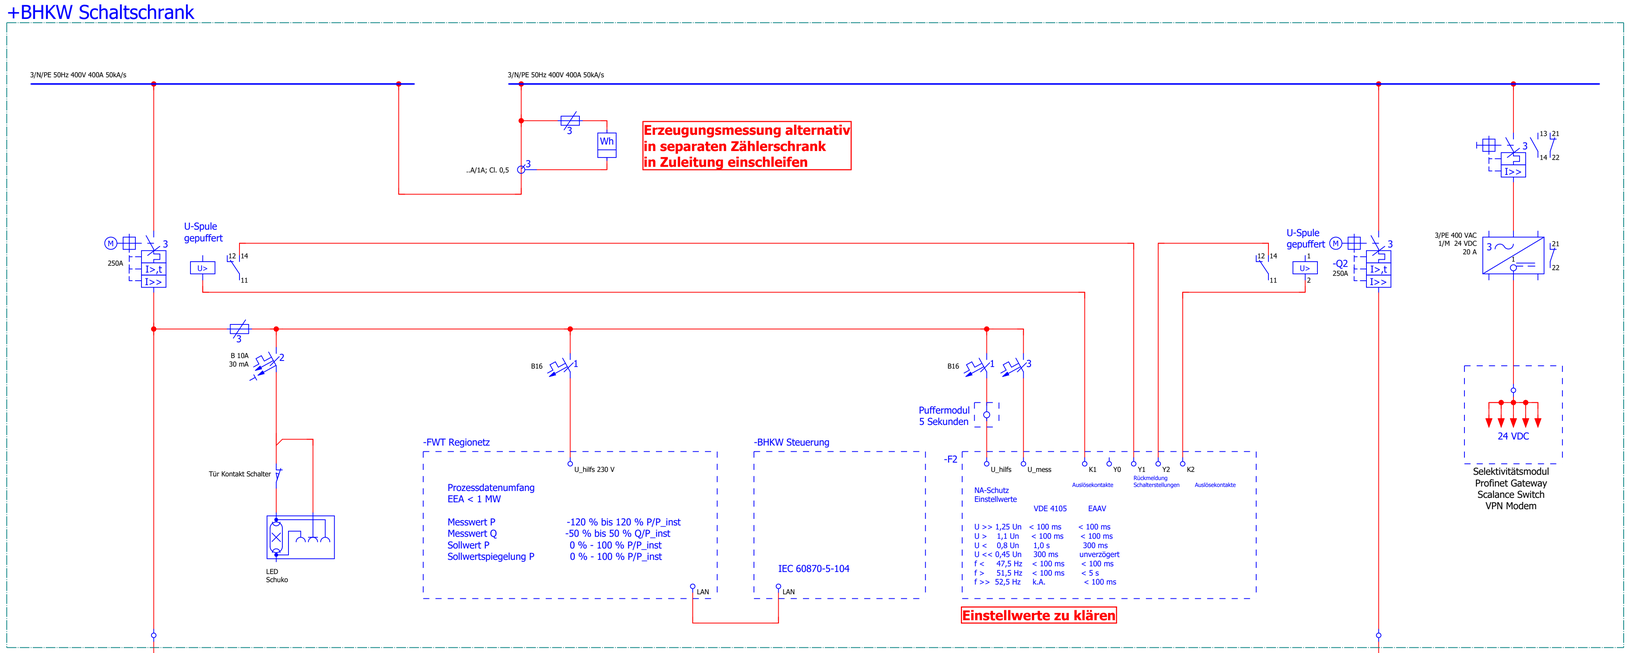


| | | | | |
|---|---|---|---|---|
| k | | | | |
| j | | | | |
| i | | | | |
| h | | | | |
| g | | | | |
| f | | | | |
| e | | | | |
| d | | | | |
| c | | | | |
| b | | | | |
| a | 18.06.2026 | MLA | TSO | Fortschreibung Ausführungsplanung |
| 0 | 08.12.2025 | MLA | TSO | Überarbeitung Zentraler NA-Schutz |
| | Datum | gezeichnet | geprüft | Änderung |

Bauherr / Endkunde

WASSERVERBAND EIFEL-RUR

Wasserverband Eifel-Rur
Eisenbahnstraße 5
52353 Düren

Auftraggeber

Planer

# TP.1912 – Reinvestition Heizungsanlage und Blockheizkraftwerk Kläranlage Eilendorf

Planbezeichnung

## 251125_Schutz- und Regelungskonzept BHKW

| Zeichnungs-Nr. | Revision | Blatt-Nr. | Maßstab | Format |
|---|---|---|---|---|
| | | 3 | | A1 |