
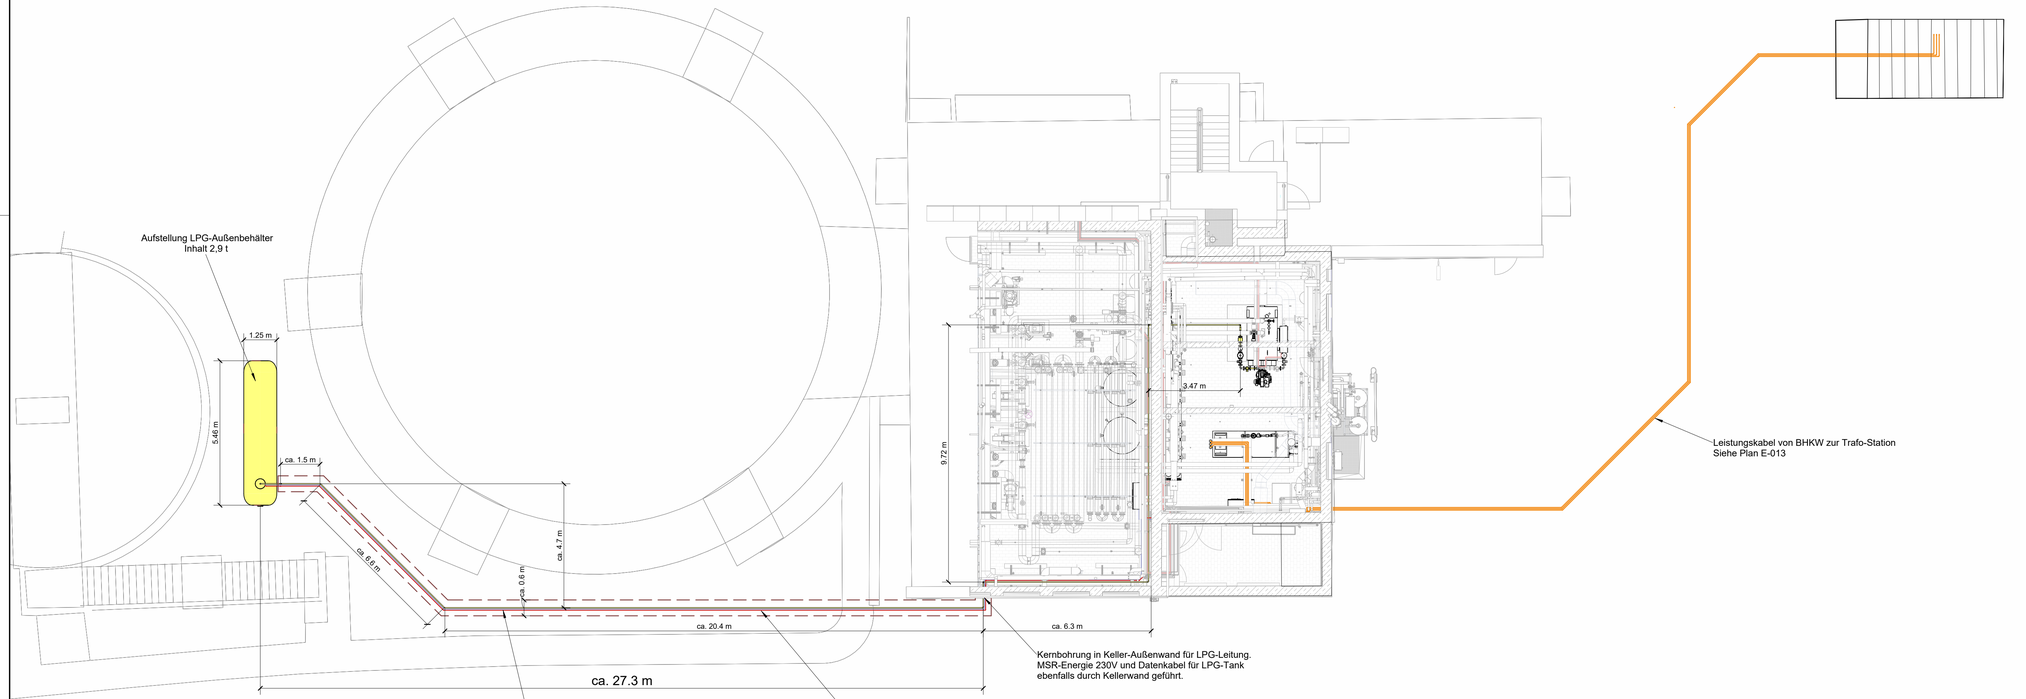


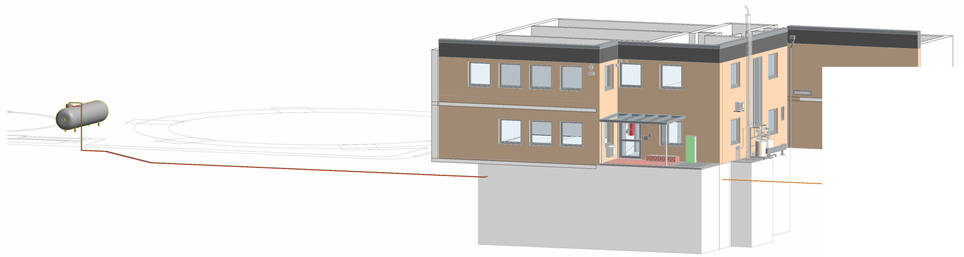

Legende Rohrleitungen

- LPG-Einspeisung von Behälter (Außenaufstellung)
- Bereich Erdaushub für Leitungsverlegung

Legende Kabel Erdreich

- Leistungseinspeisung BHKW
- Energiversorgung MSR LPG-Tank (230 V, AC)
- Signale MSR von LPG-Tank

Index	Änderung	gez. / bearb.	geprüft	Datum

Wasserverband Eifel-Rur

Eisenbahnstraße 5

52353 Düren

Projekt

KA Eilendorf - Reinvestition Heizungsanlage und Blockheizkraftwerk

Darstellung

Ausührungsplanung - Lageplan Austellung LPG-Behälter und Anbindung zum Gebäude

Leistungsphase

LP05

Maßstab		Datum	Name
1 : 100	gez.	15.09.2024	ARP
	geprüft	08.10.2025	LG
	Freigabe		

Datei: siehe linken Planrand — Originalgröße: (974mm x 420mm)

Zeichnungs-Nr.

2130018-05-M-013