
## Legende

### Leitungen

- Tankbefüllungssystem und Inhaltsanzeige
- Lagertank mit Auffangwanne und Zubehör
- Behälterentnahmesystem
- Wartungs- und Kontrolleinheit
- Dosierleitung

### Einbauten

- Pumpe, allgemein
- Kreiselpumpe
- Strahlflüssigkeitspumpe
- Membranpumpe
- Exzenterschneckenpumpe
- Kompensator / Gebläse
- Kompressor
- Ventilator
- MID
- Absperrarmatur
- Absperrarmatur, Handantr.
- Magnet-Absperrarmatur
- Absperrarmatur, mit Kolben
- Regelarmatur, mit Kolben
- Absperrarmatur, federbelastet
- Kugelhahn
- Kugelhahn, mit Kolben
- Dreiwege-Kugelhahn
- Absperrventil
- Magnet-Absperrventil
- Absperrventil mit Kolben
- Rückschlagventil (Fußventil)
- Druckreduzierventil
- Regelschieber
- Motorschieber
- Dammtafel
- Absperrklappe
- Absperrklappe, mit Kolben
- Rückschlagklappe
- Über- Unterdruckarmatur Be- und Entlüftung
- Schauglas
- Schalldämpfer
- Filter für Flüssigkeit
- Kondensatableiter
- Schmutzfänger
- Berstscheibe
- Bodeneinlauf
- Schwebekörperdurchflussmesser
- Pulsationsdämpfer
- Kompensator
- Filter für Gase
- statischer Mischer
- Lufttrockner
- Druckluftbehälter
- Sprühdüse
- Rührer
- Motorantrieb
- Frequenzumrichter
- Förderer
- Zellrad
- Flansch
- Kupplung
- Heizung
- Rohrbegleitheizung
- Rohr gedämmt
- Messung/Grenzwertgeber mit Signalübertragung
- Messung ohne Signalübertragung
- Verbraucher
- Zerkleiner

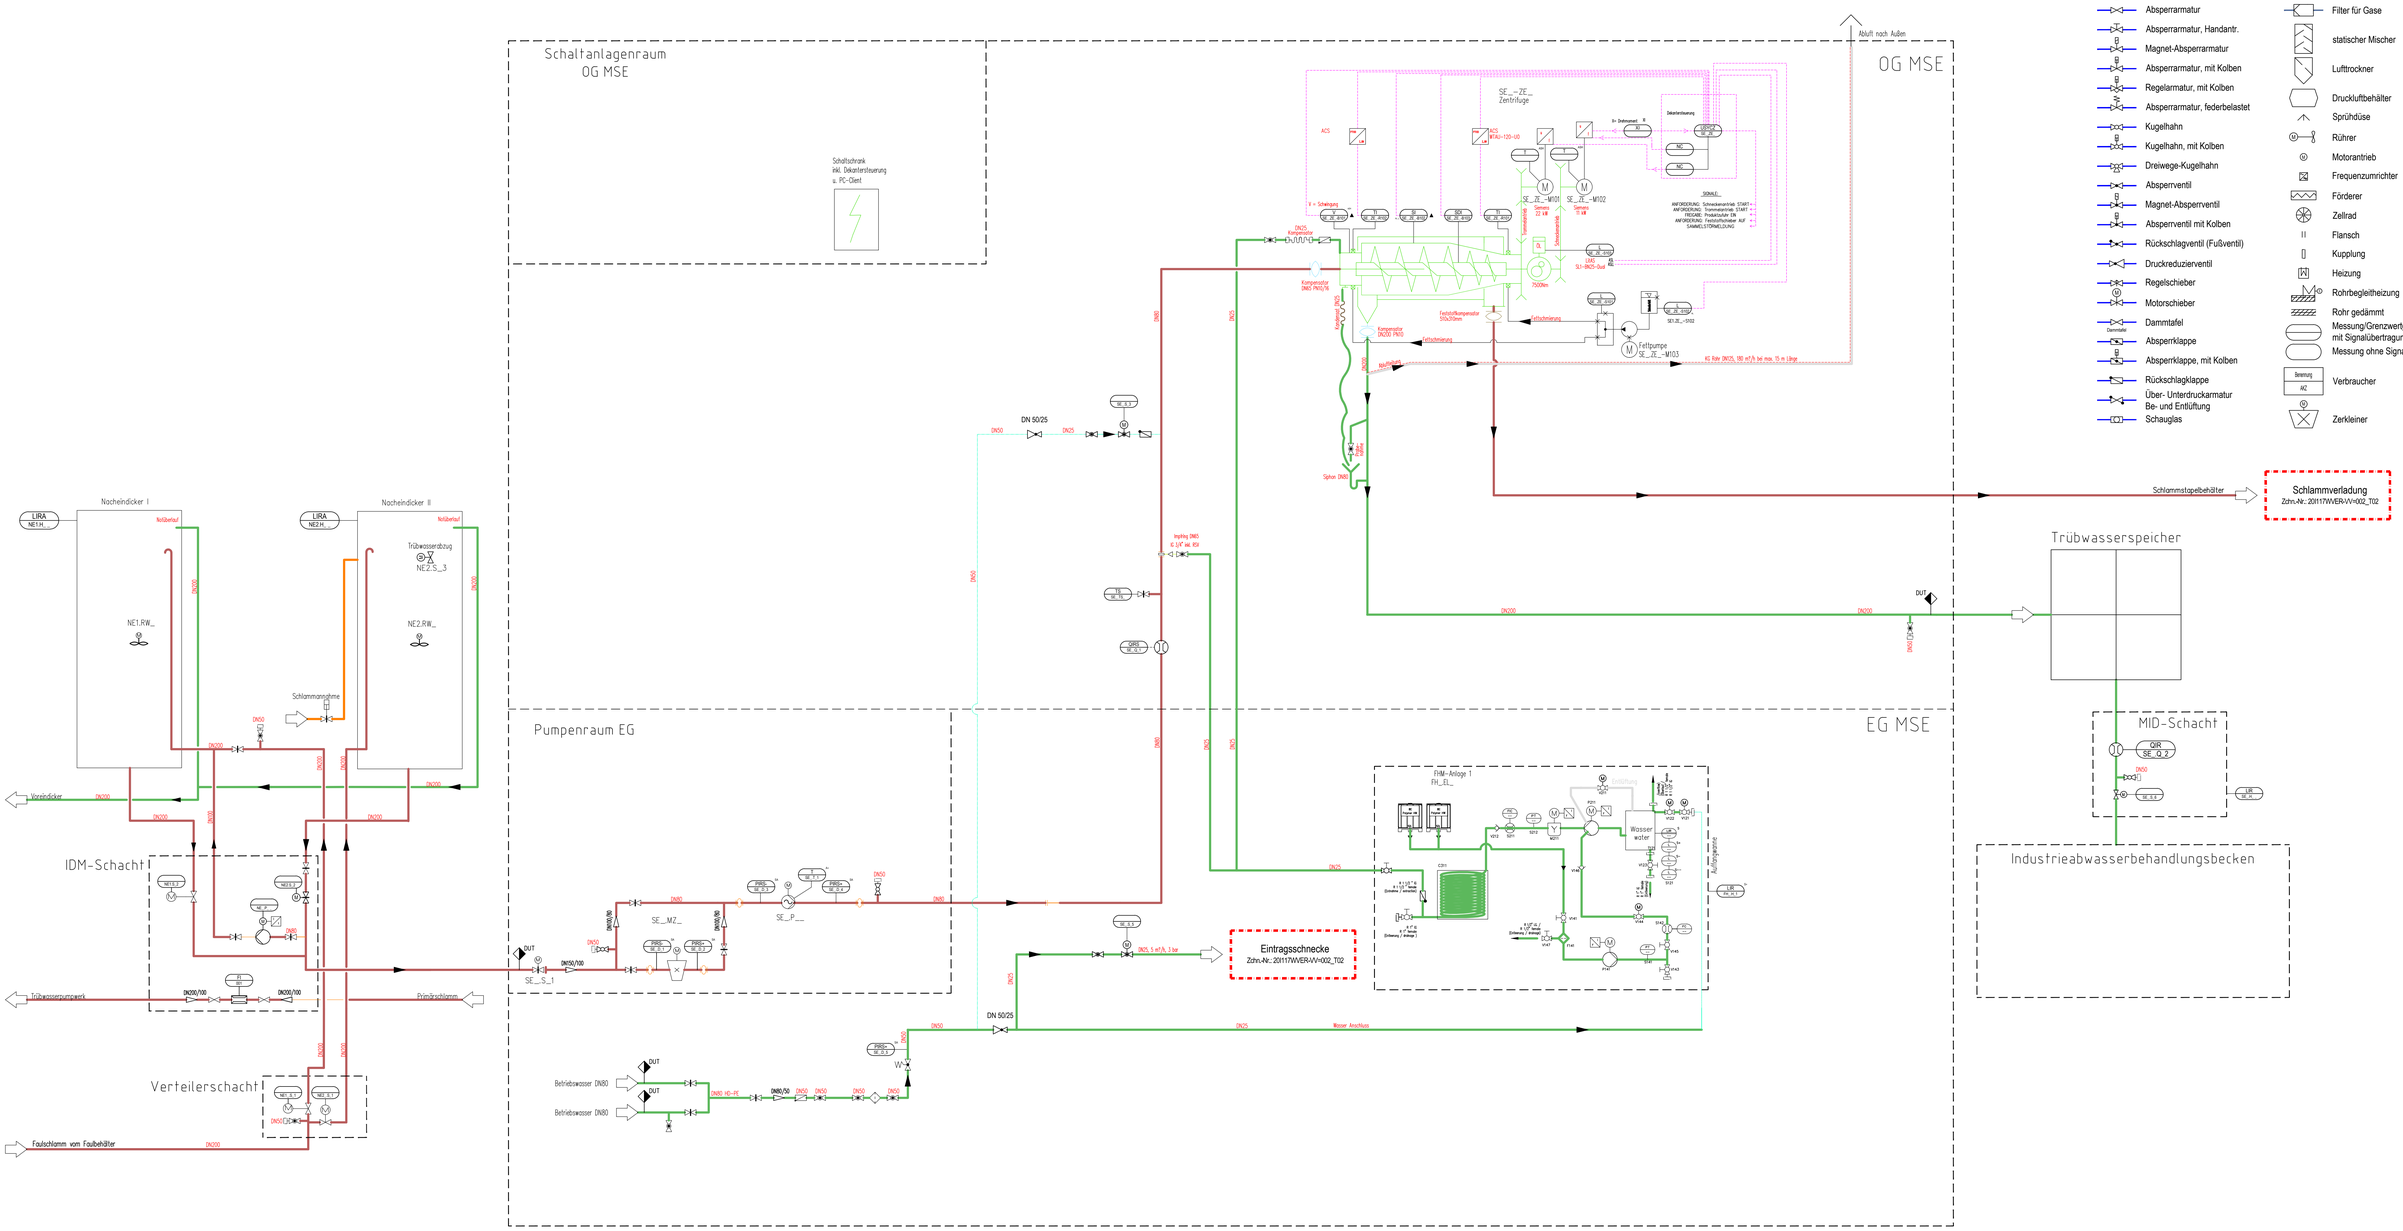


Die Übermittlung und unbefugte Weitergabe dieser Unterlage sowie die Vervielfältigung und Verwertung ihres Inhalts, insbesondere durch Offenlegung gegenüber Dritten, ist ohne unsere ausdrückliche Genehmigung nicht gestattet. Zuwiderhandlungen verpflichten zu Schadenersatz. Alle Rechte für den Fall der Patenterteilung oder der Eintragung eines Gebrauchsmusters vorbehalten.

| | | | | | | | |
|---|---|---|---|---|---|---|---|
| WVER Damit Leben im Fluss bleibt! | | | | Abw. Abweichungen für Maße ohne Toleranzangaben | Oberfläche | Maßstab | Format A0 |
| | | | | | | (Werkstoff, Halbzeug) (Bohrteil- Nr.) (Modell oder Gesenk- Nr.) | |
| | | | Datum | Name | | Benennung | |
| | | | Bearb. | 13.02.2026 | sn | KA Alsdorf-Bettendorf | |
| | | | Gepr. | | | MSE-Gebäude | |
| | | | Norm | | | R&I Schema | |
| | | | | | | Zeichnungsnummer | Blatt |
| | | | | | | 201117WVER-VV=002_T01 | 0 Bl. |
| Zust. | Änderung | Datum | Name | Dipl.Ing. | | Ers. f. | Ers. d. |