


Ansicht A

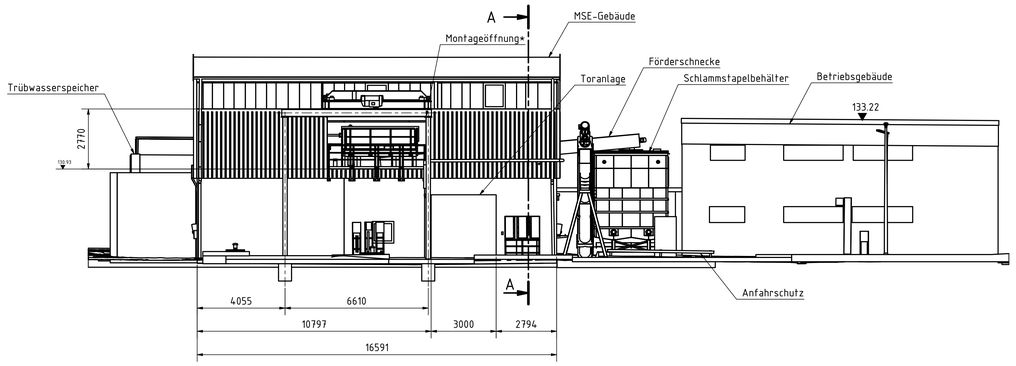


A-A (1 : 50)

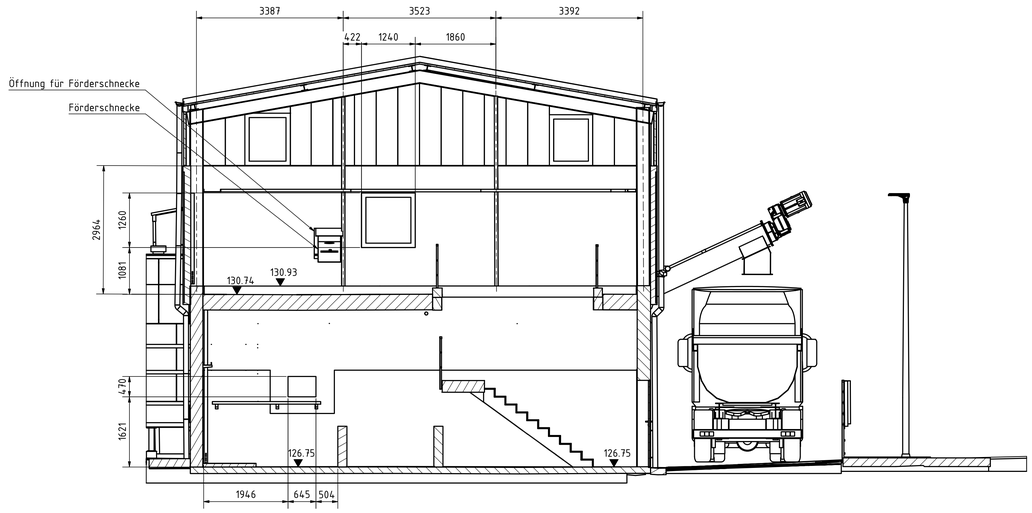


B-B (1 : 50)

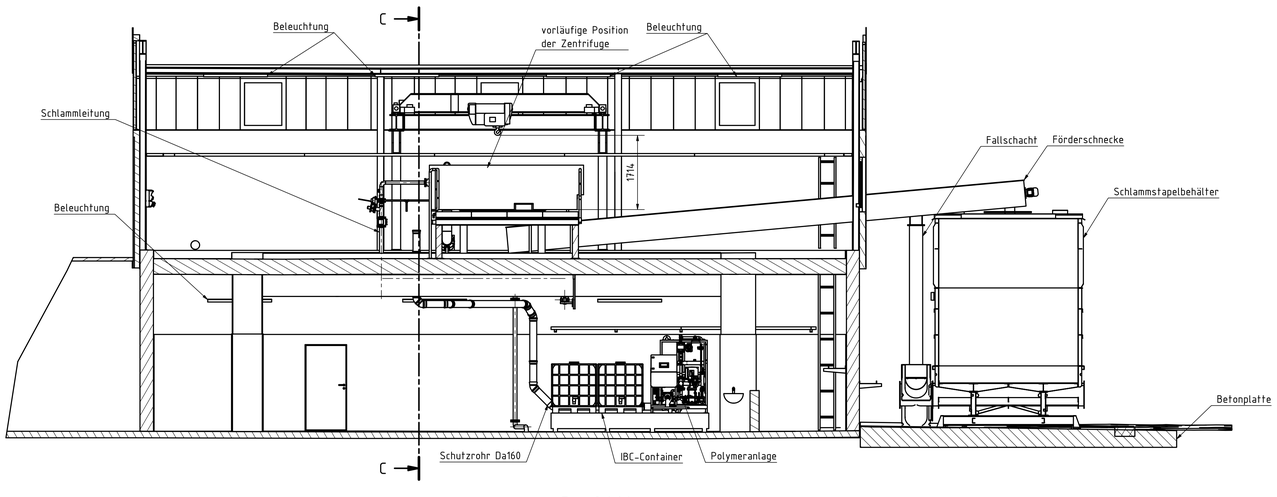


C-C (1 : 50)

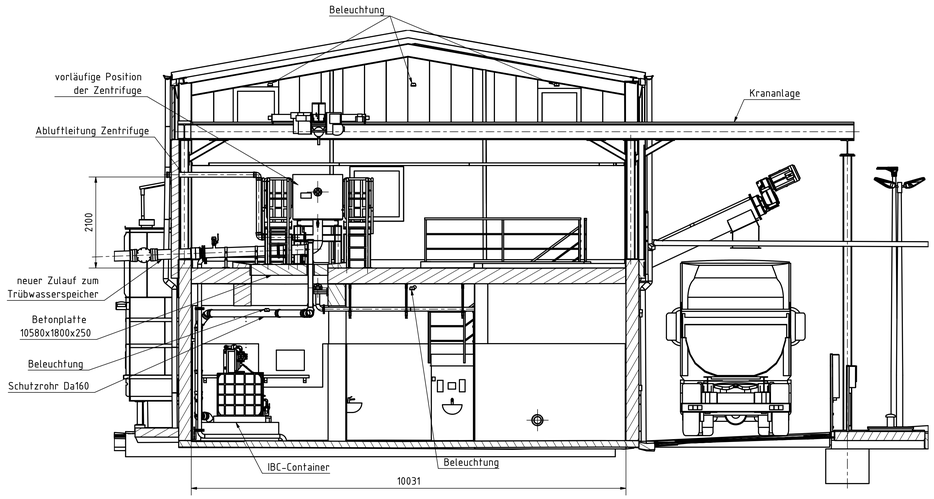

Draufsicht

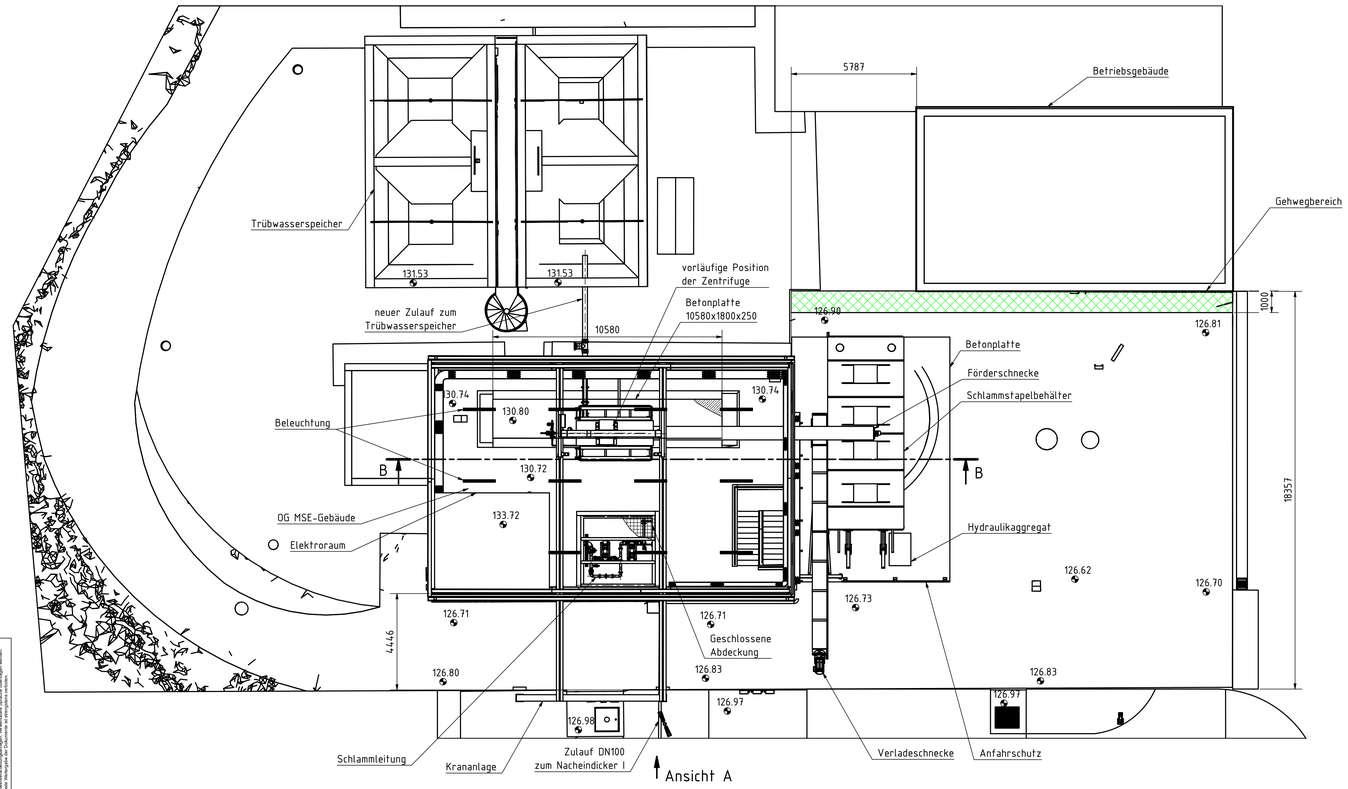

*Hinweis: Montageöffnung muss nach Lage der Zentrifuge angepasst werden

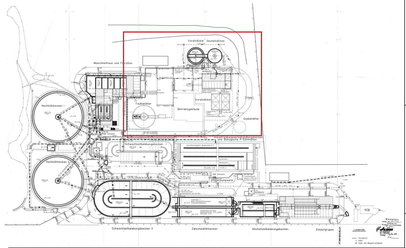

Die Weitergabe sowie vervielfältigung dieser Zeichnung, Verwertung und Mitteilung ihres Inhaltes nicht gestattet, soweit nicht ausdrücklich zugestanden. Zuwiderhandlungen verpflichten zu Schadenersatz. Alle Rechte für den Fall der Patenterteilung oder GM-Eintragung vorbehalten.

WVER Zweckverband Wasserversorgung Emscher-Lippe				Übl. Abweichungen für Halle ohne Toleranzangaben)	Oberfläche)	Maßstab 1:100	Format A0
						(Werkstoff, Halbzeug) Blattzahl- Nr.) (Modell- oder Gesenk- Nr.)	
			Datum	Name		Benennung	
			Bearb. 12.02.2026	kn		MSE KA Alsdorf-Bettendorf	
			Gepr.			MSE - Gebäude / Schlammverladung	
			Norm			Ansichten	
						(Zeichnungsnummer) 20117WVER-VV=202_T01	Blatt 1 01
Zust.	Änderung	Datum	Name	Urspr.		Ers. f.:	Ers. d.: