



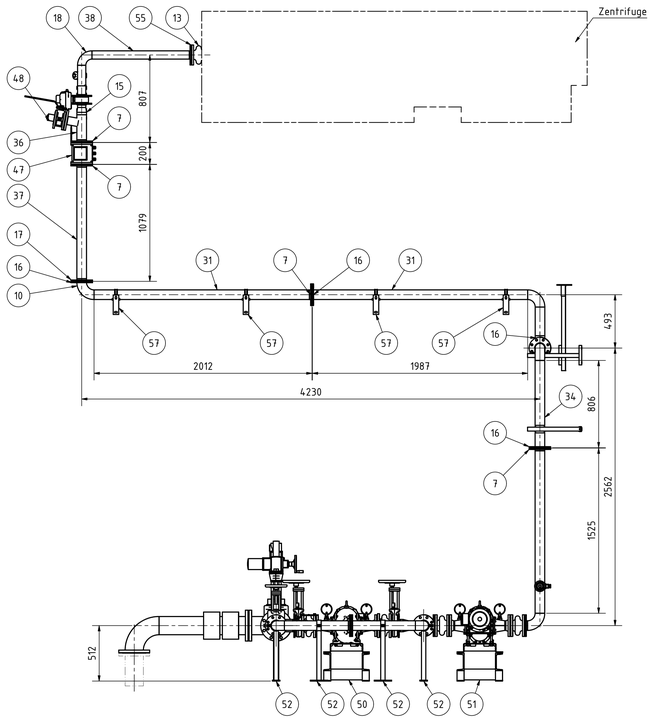


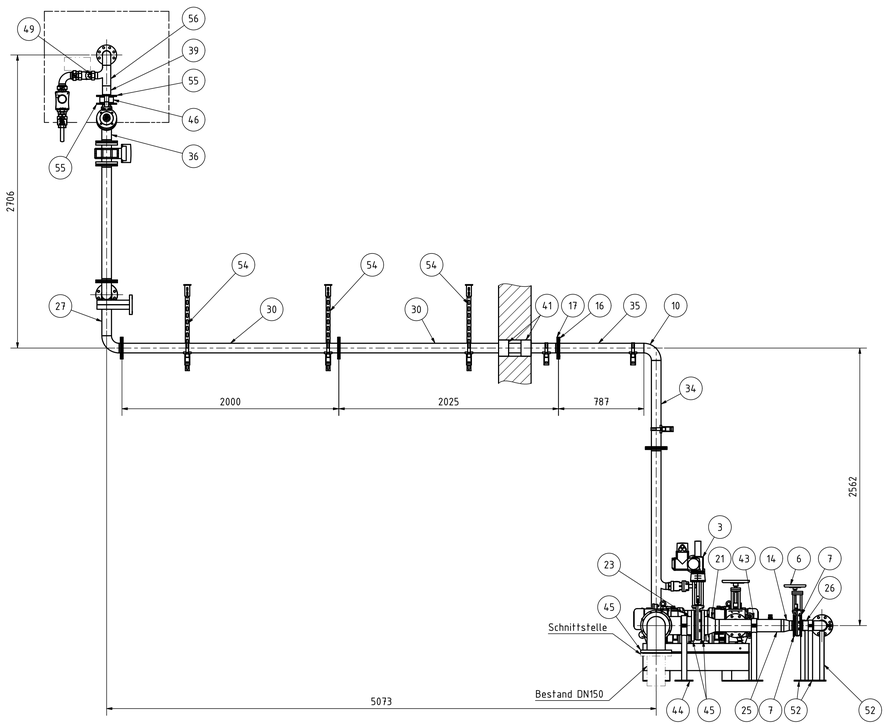

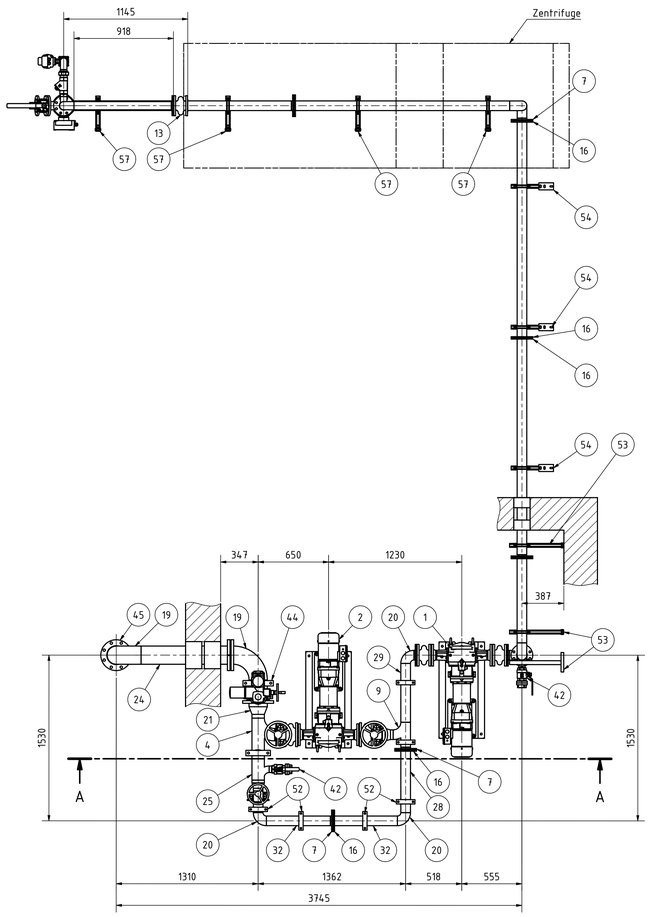

A-A

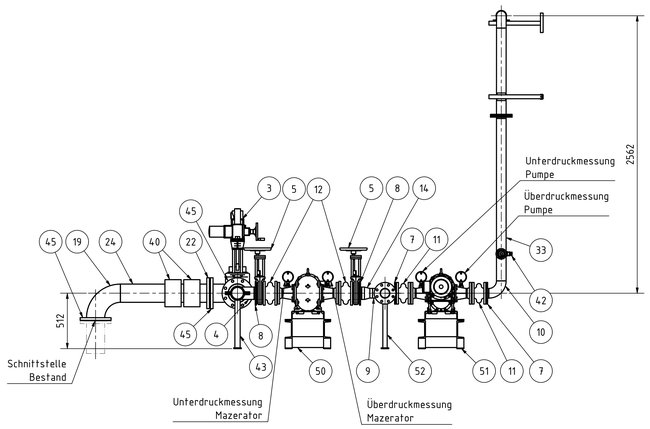

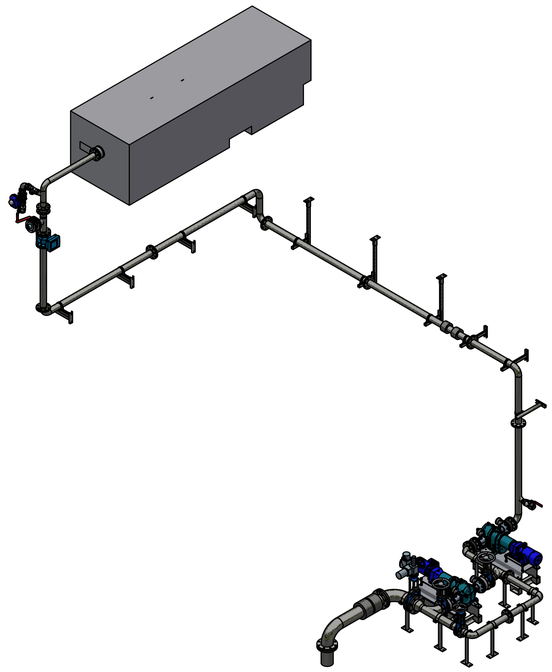

POS.	ANZAHL	BESCHREIBUNG	MATERIAL	BEMERKUNGEN
57	4	Rohrkonsole DN80	1.4571	Wandhalterung
56	1	T-Bogen 90° DN65 - DN50	1.4571	Reduziert
55	3	Losflansch DN65 PN10	1.4571	BS = 10
54	7	Rohrkonsole DN80	1.4571	Deckenhalterung
53	3	Rohrkonsole DN80	1.4571	Wandhalterung
52	6	Rohrhalterung DN80	1.4571	
51	1	Stahlkonstruktion Pumpe		
50	1	Stahlkonstruktion Mazerator		
49	1	Anschluss DN50 Polymeranlage		
48	1	Trübungsmessung		
47	1	MID DN80		
46	1	Impfring		
45	4	Losflansch DN150 PN10	1.4571	
44	1	Rohrhalterung DN150	1.4571	
43	1	Rohrhalterung DN100	1.4571	
42	2	Entleerung DN50	1.4571	
41	2	Ringraumdichtung DN80		
40	2	Ringraumdichtung DN150		
39	1	Rohr DN65	1.4571	L = 81
38	1	Rohr DN65	1.4571	L = 898
37	1	Rohr DN80	1.4571	L = 1029
36	1	Rohr DN80	1.4571	L = 230
35	1	Rohr DN80	1.4571	L = 787
34	1	Rohr DN80	1.4571	L = 806
33	1	Rohr DN80	1.4571	L = 1500
32	2	Rohr DN80	1.4571	L = 590
31	2	Rohr DN80	1.4571	L = 1987
30	2	Rohr DN80	1.4571	L = 2000
29	1	Rohr DN80	1.4571	L = 543
28	1	Rohr DN80	1.4571	L = 577
27	1	Rohr DN80	1.4571	L = 265
26	1	Rohr DN80	1.4571	L = 100
25	1	Rohr DN100	1.4571	L = 267
24	1	Rohr DN150	1.4571	L = 800
23	1	Rohr DN150	1.4571	L = 100
22	1	Geteilter Losflansch DN150 PN10	1.4571	
21	1	Konzentrisches Reduzierstück DN150 - DN100	1.4571	
20	3	DIN 2605 90 Grad Schenkelrohrtyp 2 DN80	1.4571	
19	2	DIN 2605 90 Grad Schenkelrohrtyp 3 DN150	1.4571	
18	1	DIN 2605 90 Grad Schenkelrohrtyp 3 DN65	1.4571	
17	2	Geteilter Losflanschl DN80 PN10	1.4571	BS = 10
16	9	DIN EN 1092-1 Flachflansch DN80 PN10	1.4571	BS = 10
15	1	Konzentrisches Reduzierstück DN80 - DN65	1.4571	
14	2	Konzentrisches Reduzierstück DN100 - DN80	1.4571	
13	1	Gummikompensator DN65 PN16		BL = 130
12	2	Gummikompensator DN100 PN16		BL = 130
11	2	Gummikompensator DN80 PN16		BL = 130
10	8	DIN 2605 90 Grad Schenkelrohrtyp 3 DN80	1.4571	
9	1	T-Bogen 90° DN80	1.4571	
8	3	Losflansch DN100 PN10	1.4571	BS = 10
7	11	Losflansch DN80 PN10	1.4571	BS = 10
6	1	Absperrschieber DN80 PN10		mit Handrad
5	2	Absperrschieber DN100 PN10		mit Handrad
4	1	T-Bogen 90° DN100	1.4571	
3	1	Absperrschieber DN150 PN10		mit E-Antrieb
2	1	Mazerator		
1	1	Pumpe		

WWER Stadt Land Fluss WWER

(Ind. Abweichungen für Maße ohne Toleranzangaben)

Oberfläche

Maßstab 1:20

Format A0

(werkstoff, Halbzeug)
Rohst.- Nr.)
(Modell- oder Gesenk- Nr.)

	Datum	Name
Bearb.	21.10.2025	kn
Gepr.		
Norm		

Benennung
MSE KA Alsdorf-Bettendorf
Schlammleitung
Ansichten

(Zeichnungsnummer)
20117WVER-VV=207_T01

Blatt 1 Bl.

Zust. | Änderung | Datum | Name | Urspr.

Ers. f.: | Ers. d.:

Die Weitergabe sowie Vervielfältigung dieser Zeichnung, Verwertung und Mitteilung ihres Inhalts ist nicht gestattet, soweit nicht ausdrücklich zugestanden. Zuwiderhandlungen verpflichten zu Schadenersatz. Alle Rechte für den Fall der Patenterteilung oder GM-Eintragung vorbehalten.