


C-C (1 : 50)

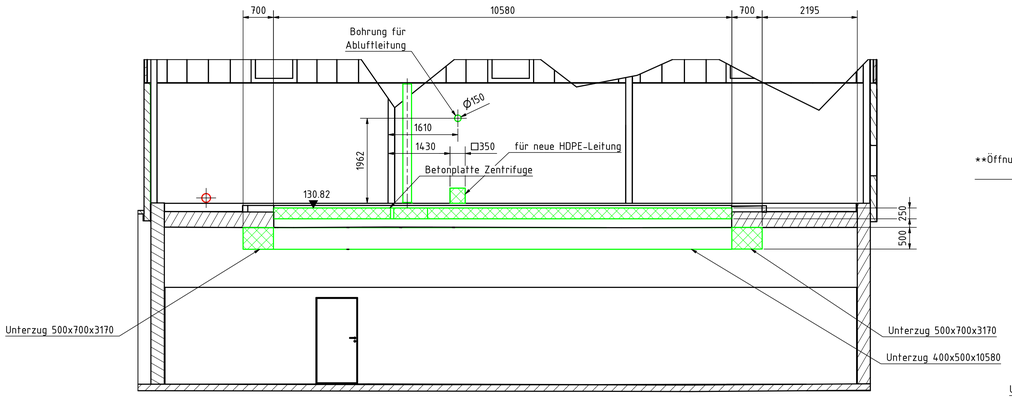


B-B (1 : 50)

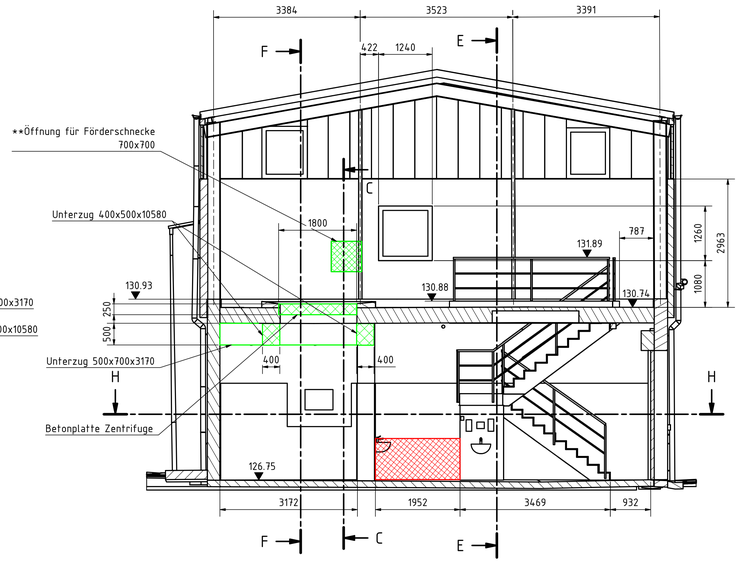


G-G (1 : 50)

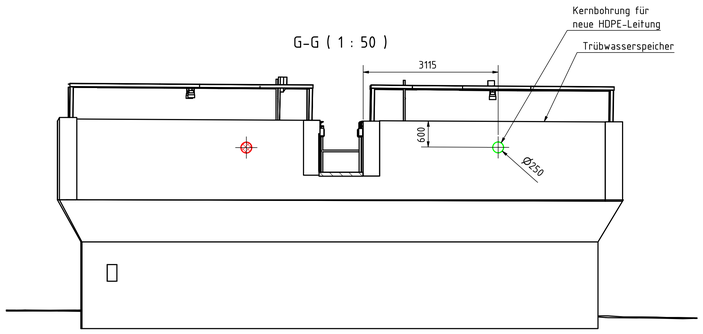


A-A (1 : 50)

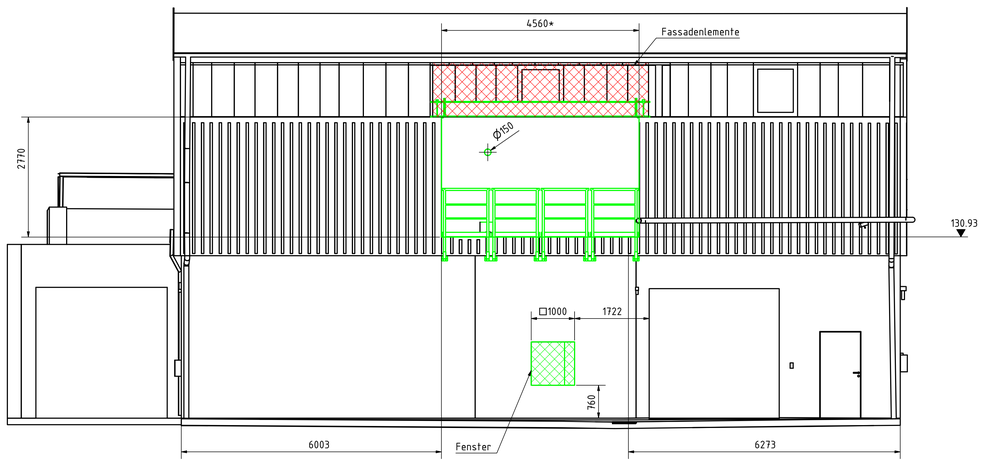


E-E (1 : 50)

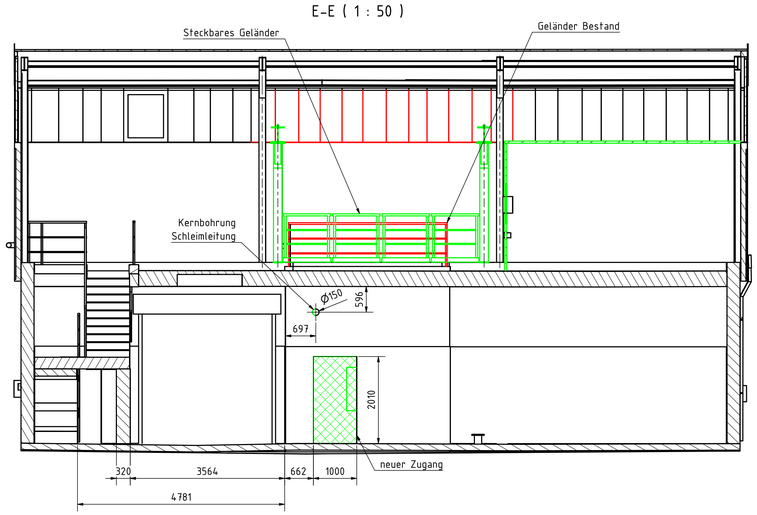


X (1 : 50)

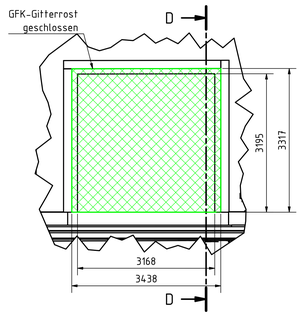


D-D (1 : 50)

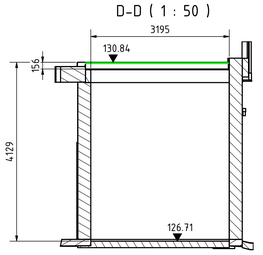


W (1 : 50)

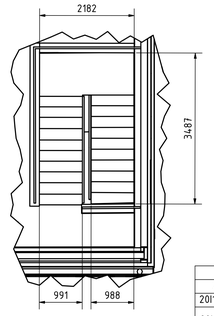


Y (1 : 50)

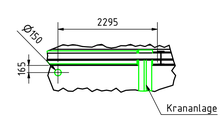

Draufsicht

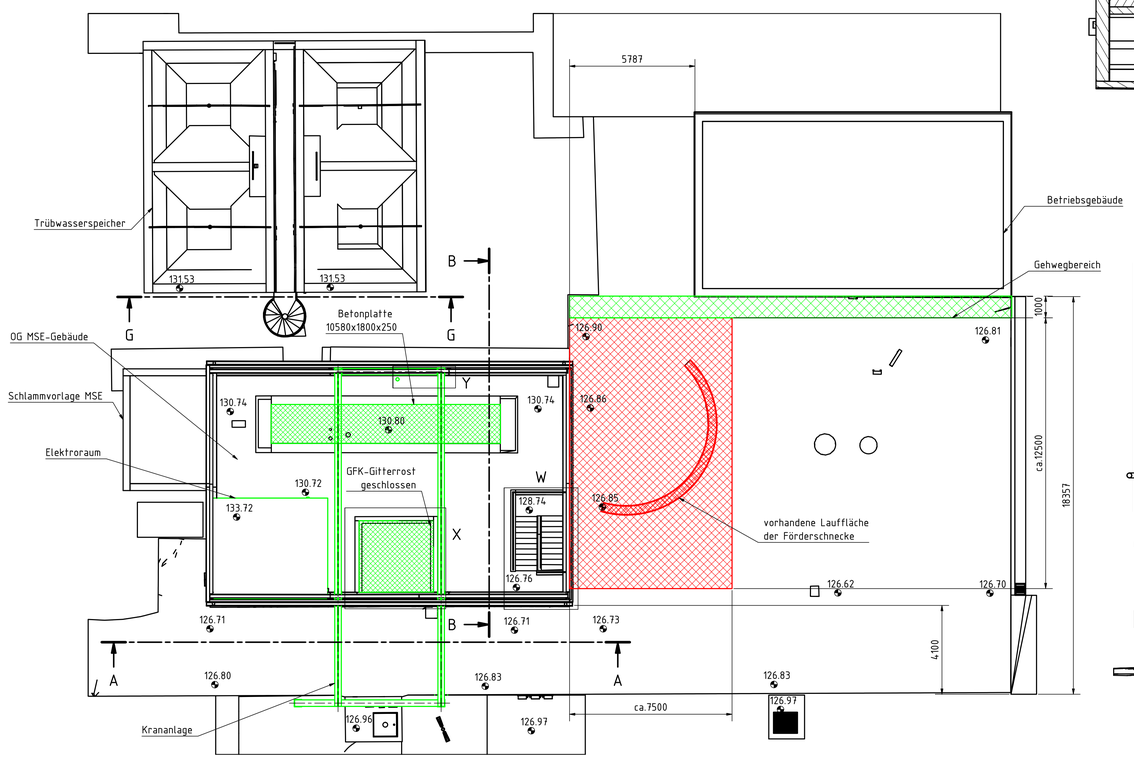

F-F (1 : 50)

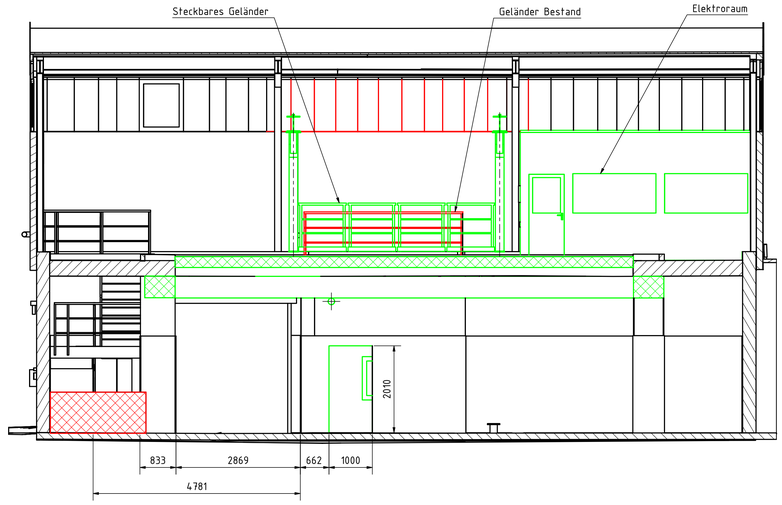


zugehörige Zeichnungen	
Zeichnungsnummer	Benennung
201117WVER-VV=210_T01	Abbruchplan/Umbau MSE-Gebäude Schnitte H, K
201117WVER-VV=211_T01	Abbruchplan/Umbau MSE-Gebäude Krananlage, Wartungsbühne, Gestell Zentrifuge

Umbau

Abbruch

*Hinweis: Montageöffnung muss nach Lage der Zentrifuge angepasst werden

**Hinweis: Öffnung muss nach Lage der Zentrifuge und Förderschnecke angepasst werden

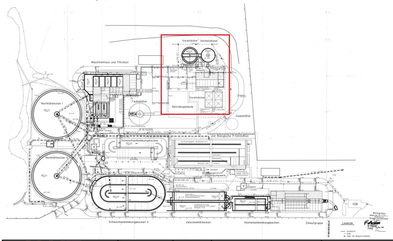

Zust.	Änderung	Datum	Name	Urspr.	Ers. f. / Ers. d.

Ind. Abweichungen für Maße ohne Toleranzangaben | Oberfläche | Maßstab 1:100 | Format A0

(Werkstoff, Halbzeug) Rohtol.: Nr.) (Modell- oder Gesenk- Nr.)

	Datum	Name
Bearb.	13.02.2026	kn
Gepr.		
Norm		

Benennung: MSE KA Alsdorf-Bettendorf Abbruchplan/Umbau MSE-Gebäude Schnitte A-F

(Zeichnungsnummer) 201117WVER-VV=209_T01 | Blatt 1 / 81

Die Weitergabe sowie vervielfältigung dieser Zeichnung, Verwertung und Mitteilung ihres Inhalts nicht gestattet, Widrigenfalls wird für jeden Schaden haftbar gemacht. Alle Rechte vorbehalten für Patent-, Gebrauchsmuster- und Geschmacksmustereintragungen.