


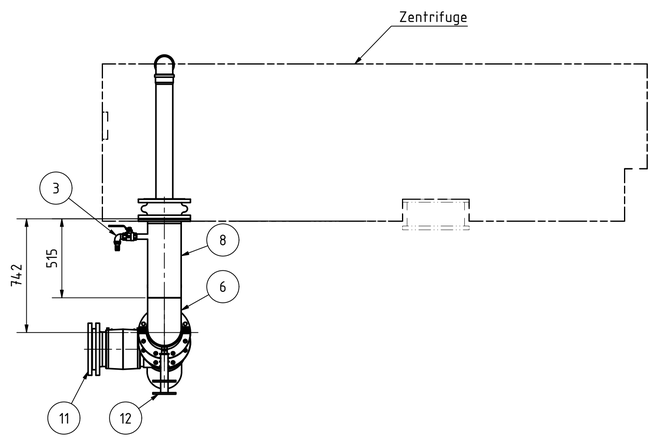


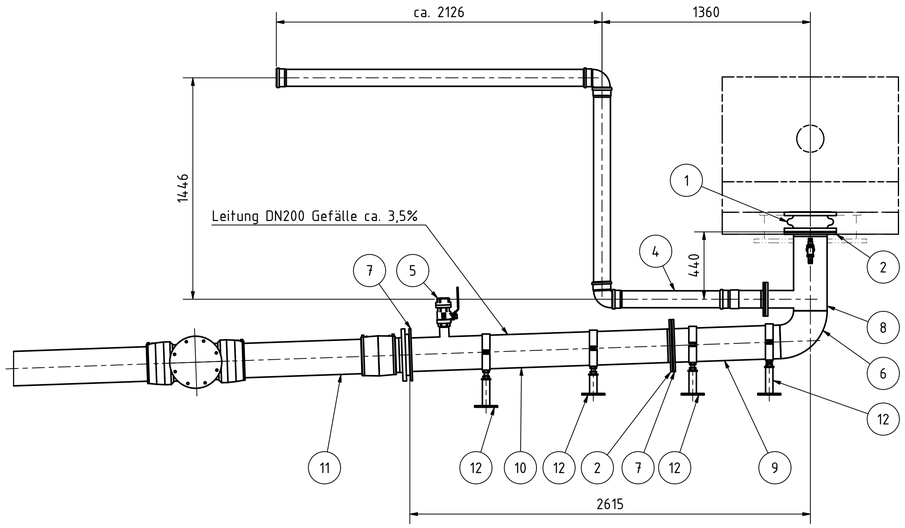

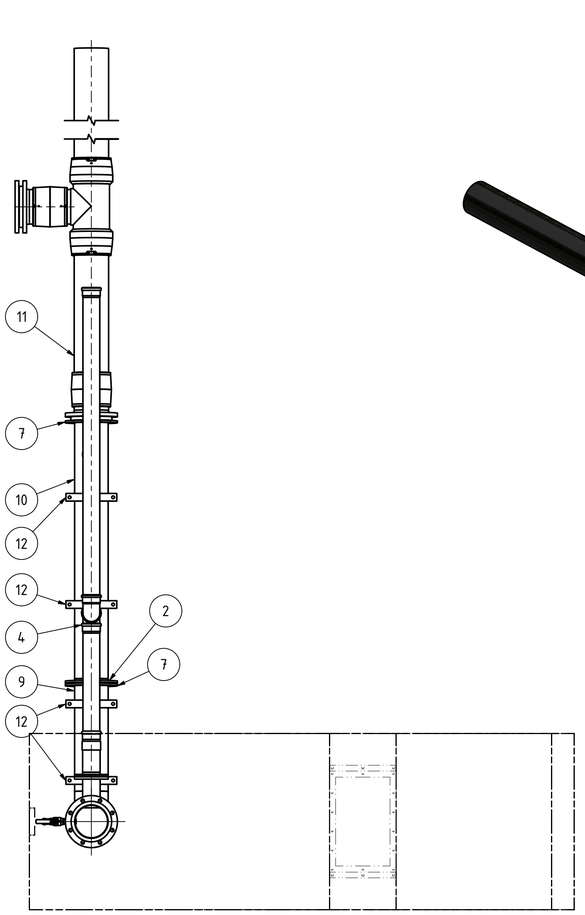

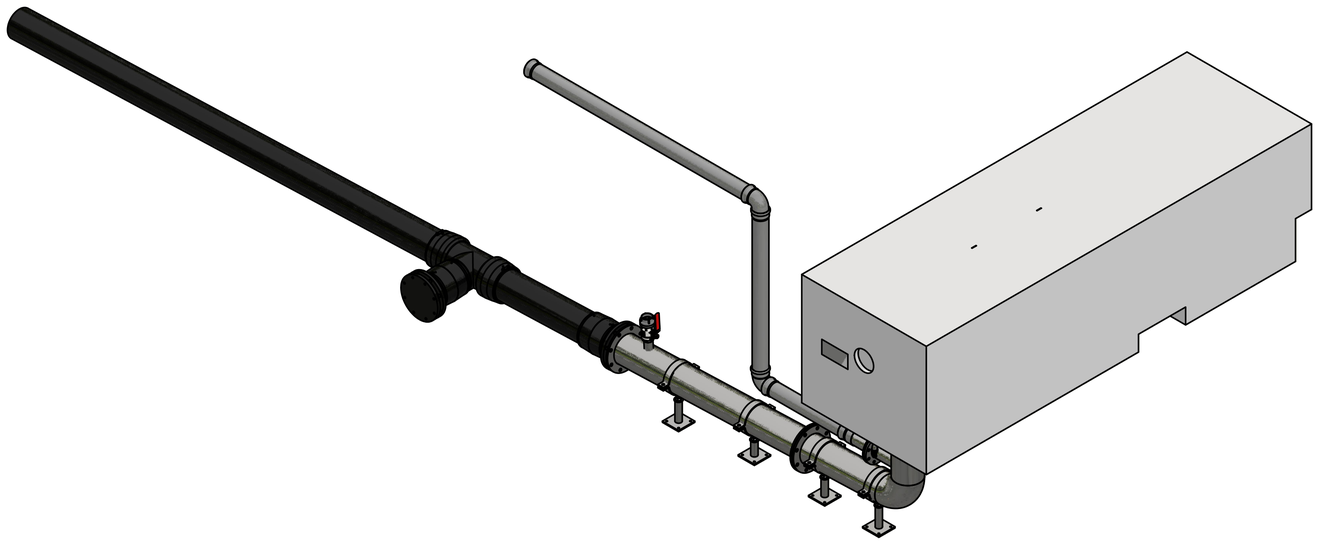

POS.	ANZAHL	BESCHREIBUNG	MATERIAL	BEMERKUNGEN
12	4	Rohrhalterung DN200		
11	1	HDPE-Leitung Da 225		ELektroschweißfittings
10	1	Rohr DN200	1.4571	L = 1685
9	1	Rohr DN200	1.4571	L = 700
8	1	Rohr DN200	1.4571	L = 485
7	2	Flachflansch DN200 PN10	1.4571	BS = 12
6	1	90 Grad Schenkelrohrtyp 2 DN200	1.4571	
5	1	Spülanschluss DN50	1.4571	
4	1	Abluftleitung DN100		
3	1	Spülanschluss DN25	1.4571	
2	2	Losflansch DN200 PN10	1.4571	BS = 12
1	1	Gummikompensator DN200 PN16	1.4571	BL = 130

WVER
Daher Lärm im Fluss Rhein.

(zul. Abweichungen für Maße ohne Toleranzangaben) | (Oberfläche)

Maßstab 1:20 | Format A1

(Werkstoff, Halbzeug)
(Rohteil- Nr.)
(Modell oder Gesenk- Nr.)

	Datum	Name
Bearb.	13.02.2026	sn
Gepr.		
Norm		

(Benennung)
MSE KA Alsdorf-Bettendorf
MSE - Gebäude
Zentratwasserleitung

(Zeichnungsnummer)
20l117WVER-VV=212_T01

Blatt 1 Bl.

Zust. | Änderung | Datum | Name | Urspr.

Ers. f.: | Ers. d.:

Die Dokumente sind urheberrechtlich geschützt. Kein Teil der Dokumente darf in irgendeiner Form - durch Fotokopie, Mikrofilm oder anderen Verfahren - reproduziert oder in eine für Maschinen, insbesondere von Datenverarbeitungsanlagen, verwendbare Sprache übertragen werden. Auch Übersetzungen der Dokumente sind untersagt.