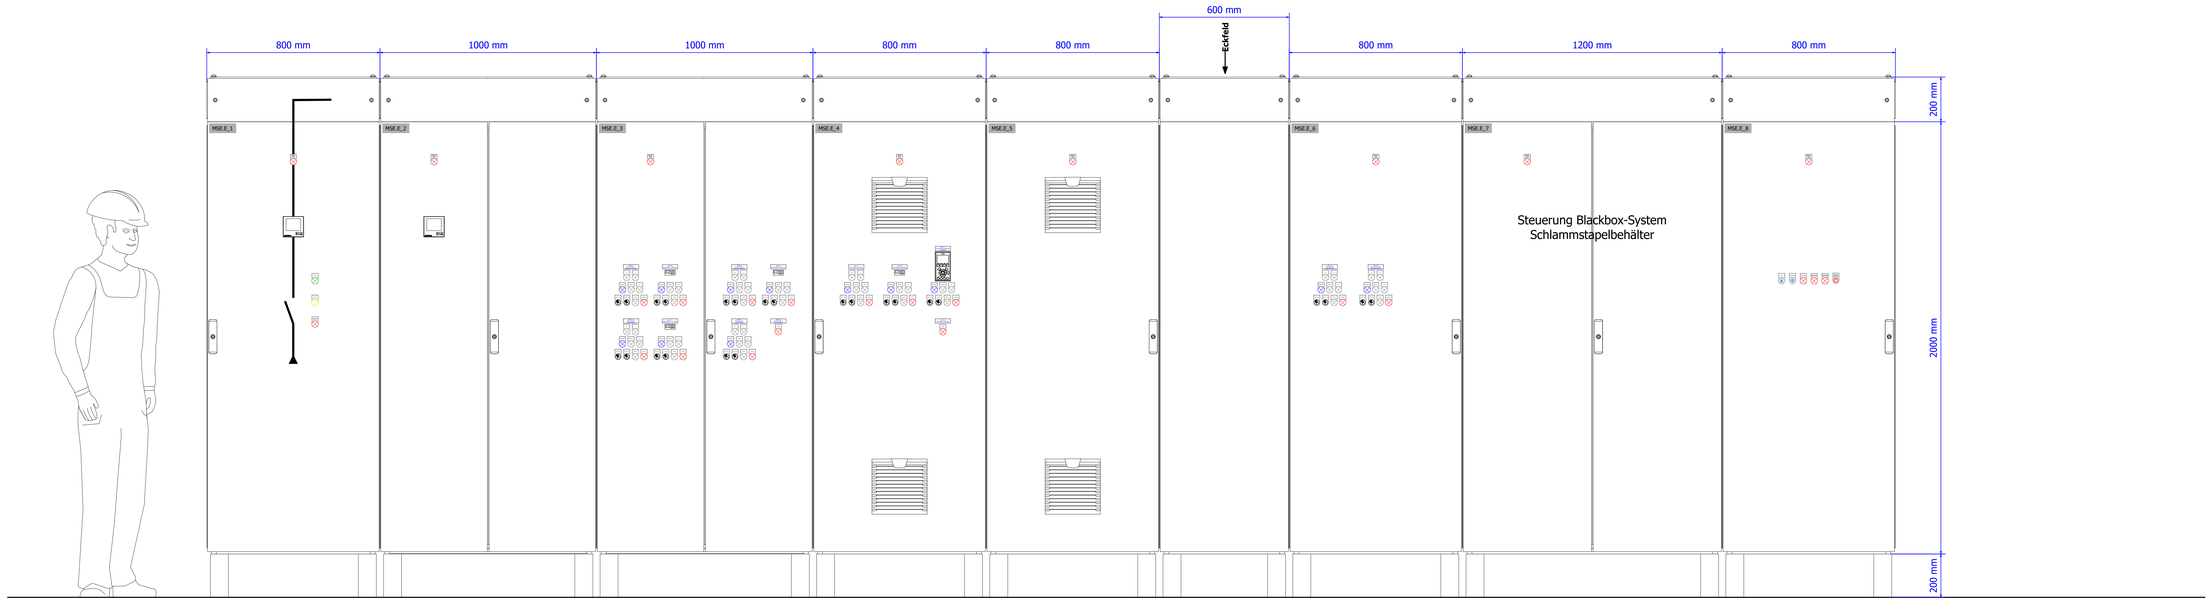


Die Dokumente sind urheberrechtlich geschützt. Kein Teil der Dokumente darf in irgendeiner Form - durch Fotokopie, Mikrofilm oder anderes Verfahren - reproduziert oder in eine von Maschinen, insbesondere von Datenverarbeitungsanlagen verwendbare Sprache übertragen werden. Jede Weitergabe der Dokumente ist strengstens verboten.

! HINWEIS !
Dieser Aufbauplan dient zur beispielhaften Anschauung,
er spiegelt "NICHT" den tatsächlichen Endausbau wieder.

WVER	Wasserverband Eifel-Rur				Projektbeschreibung	KA Alsdorf-Bettendorf MSE
				Datum	23.02.2026	Benennung: Schaltschrankansicht (aussen)
				Bearb.		
				Datum		
				Erstellt		
				Datum		
				Gepr.		
				Papier	DIN A0	Zeichnungsnummer: 202117WVER-VV=001_T02
				Maßstab	1:10	
Rev.	Änderung	Datum	Name	Urspr.		Ers. für: / Ers. von: