

H-H
Untergeschoss

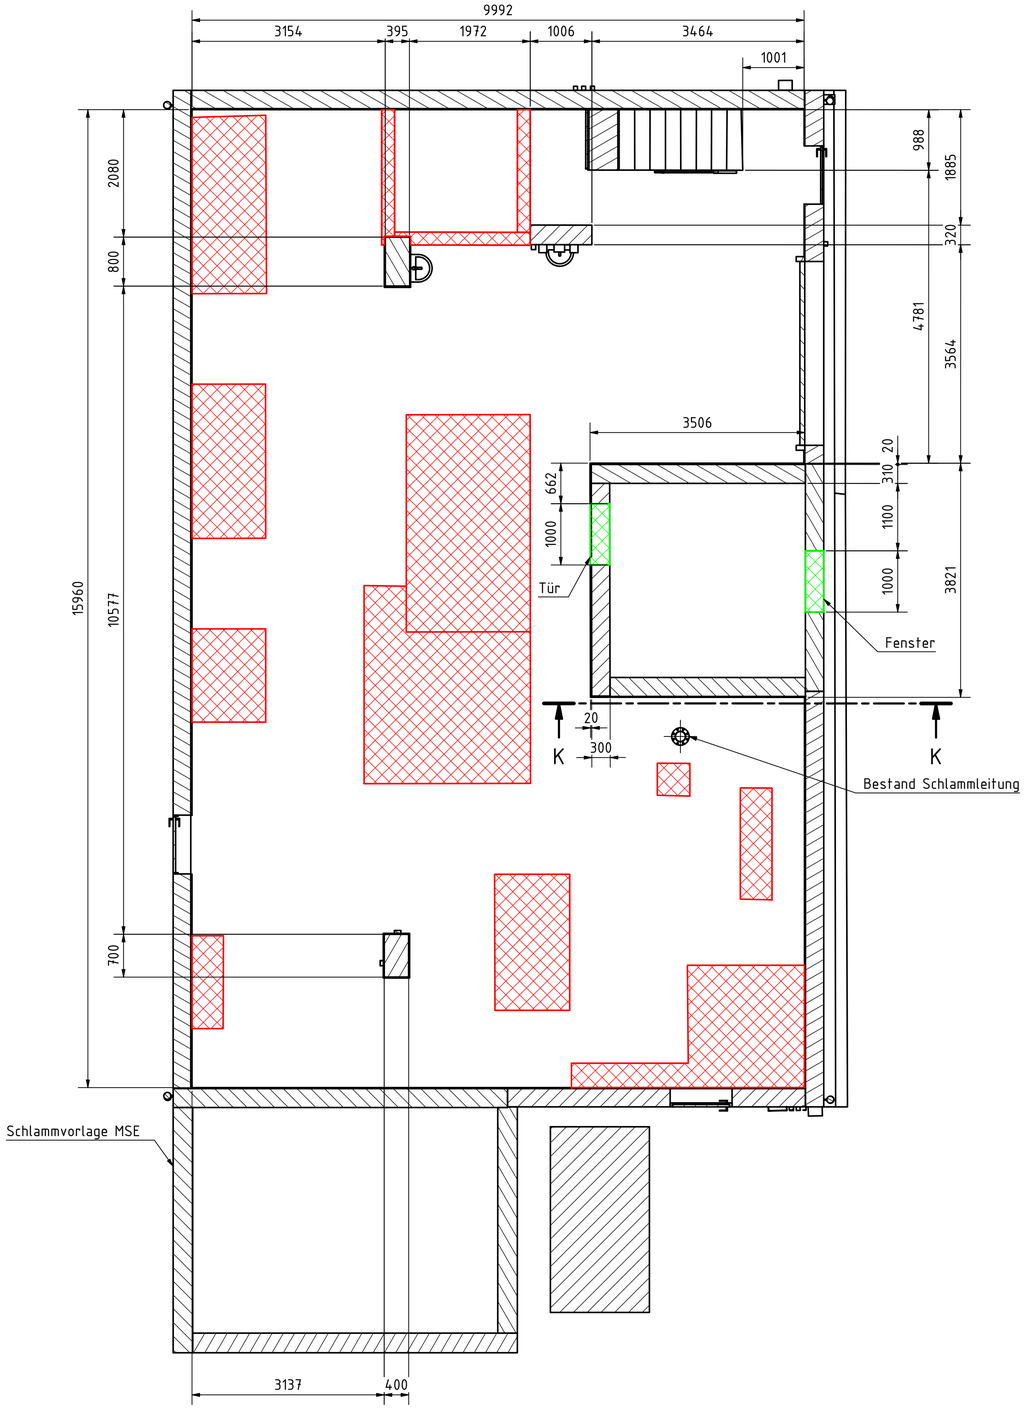


K-K

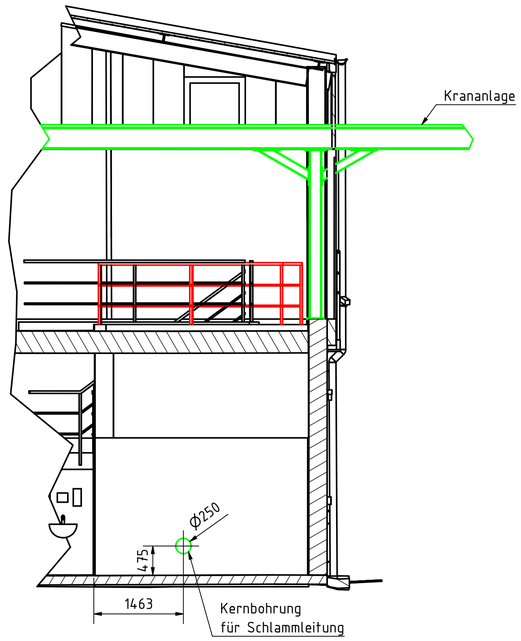

zugehörige Zeichnungen	
Zeichnungsnummer	Benennung
20I117WVER-VV=209_T01	Abbruchplan/Umbau MSE-Gebäude Schnitte A-G
20I117WVER-VV=211_T01	Abbruchplan/Umbau MSE-Gebäude Krananlage, Wartungsbühne, Gestell Zentrifuge

Umbau

Abbruch

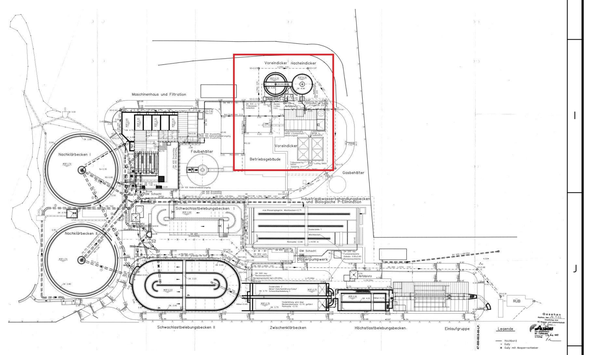

Die Dokumente sind urheberrechtlich geschützt. Kein Teil der Dokumente darf in irgendeiner Form - durch Fotokopie, Mikrofilm oder anderes Verfahren - reproduziert oder in eine für Maschinen, insbesondere von Datenverarbeitungsanlagen, verwendbare Sprache übertragen werden. Auch Weitergabe der Dokumente an Dritte ist ohne Genehmigung unzulässig.

| | | |