


Draufsicht
OG MSE-Gebäude

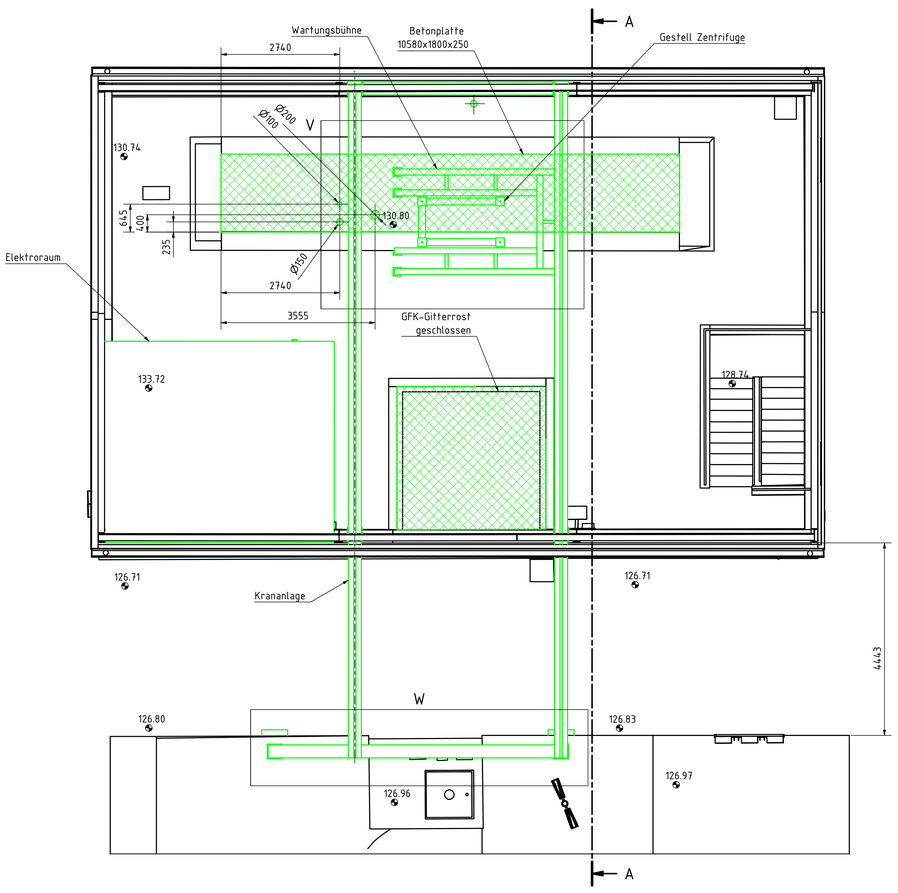


A-A

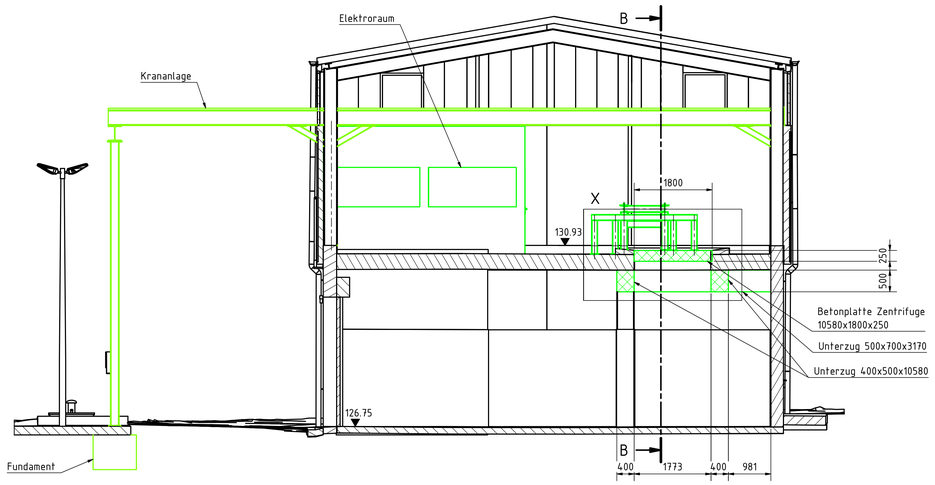


X (1 : 20)

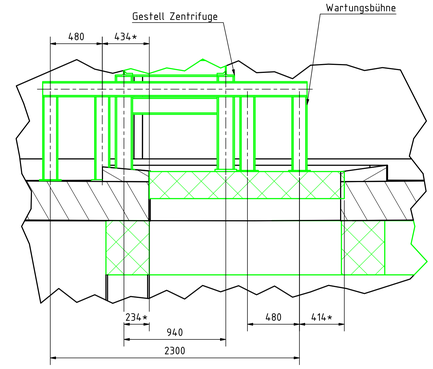


W (1 : 20)

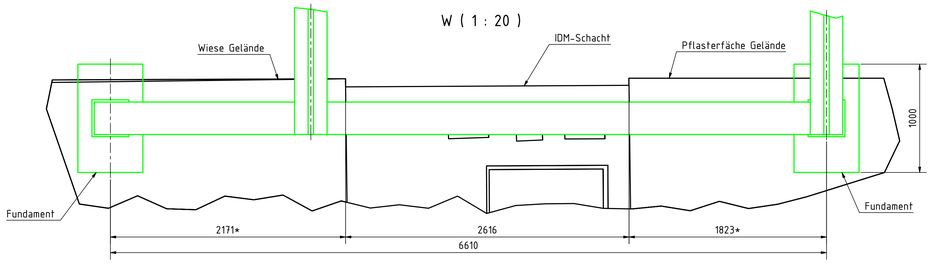


B-B

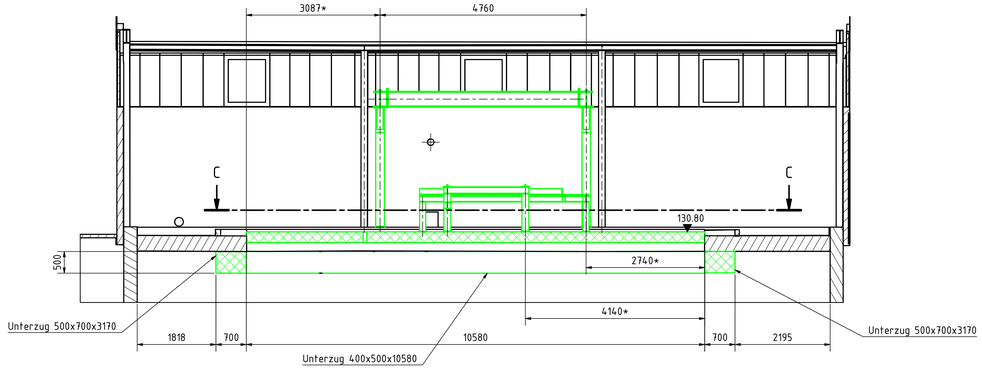

V (1 : 20)

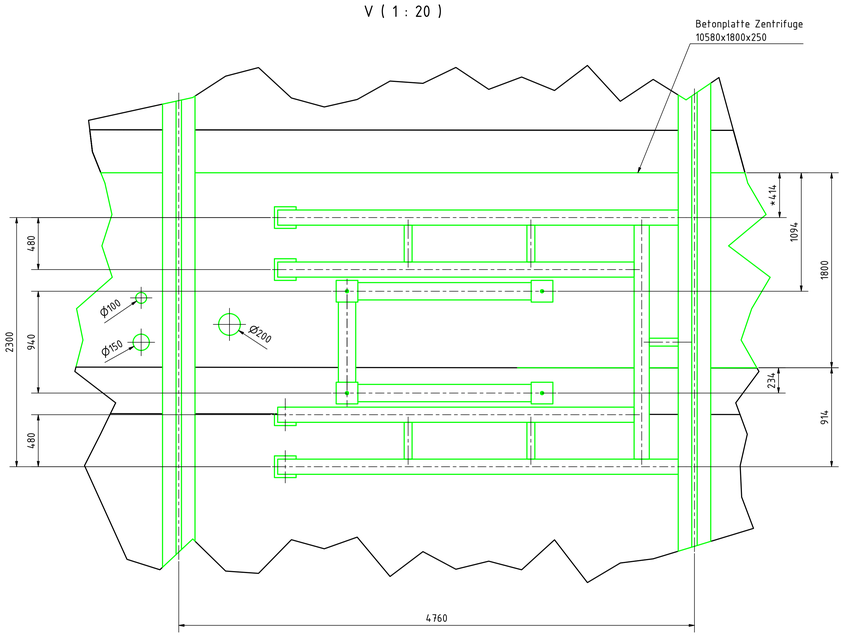

C-C

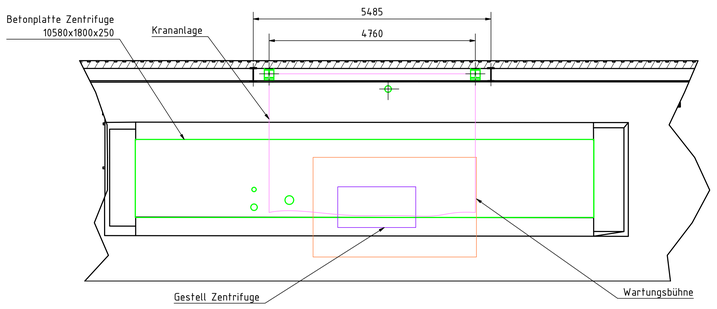


zugehörige Zeichnungen	
Zeichnungsnummer	Benennung
201117WVER-VV=209_T01	Abbruchplan/Umbau MSE-Gebäude Schnitte A-G
201117WVER-VV=210_T01	Abbruchplan/Umbau MSE-Gebäude Schnitte H, K

Umbau

Abbruch

*Hinweis: Stahlkonstruktionen müssen nach Lage der Zentrifuge angepasst werden

**Hinweis: Krananlage muss nach Lage der Zentrifuge angepasst werden

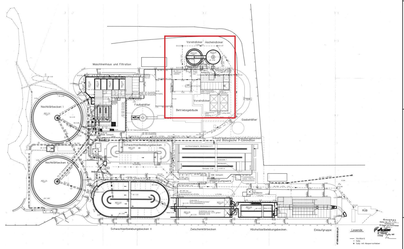

Zust.	Änderung	Datum	Name	Urspr.	Ers. f.	Ers. d.	

Ges. Abweichungen für Maße ohne Toleranzangabend | Oberfläche | Maßstab 1:50 | Format A0

(Werkstoff, Halbzeug)
(Bohrteil- Nr.)
(Modell- oder Gesenk.- Nr.)

	Datum	Name
Bearb.	21.10.2025	sn
Gepr.		
Norm		

(Benennung)
MSE KA Alsdorf-Bettendorf
Abbruchplan/Umbau MSE-Gebäude
Krananlage, Wartungsbühne, Gestell Zentrifuge

(Zeichnungsnummer)
201117WVER-VV=211_T01

Blatt 1 Bl.

Die Urheberrechte sind vorbehaltlich durch Gesetz anderweitig geregelt. Jede Vervielfältigung, Verbreitung, Veränderung oder andere Verwertung dieser Zeichnung durch Fotokopie, Mikrofilm oder andere Verfahren sowie die Einspeicherung in elektronische Medien ist ohne Genehmigung der Firma nicht erlaubt und strafbar.