


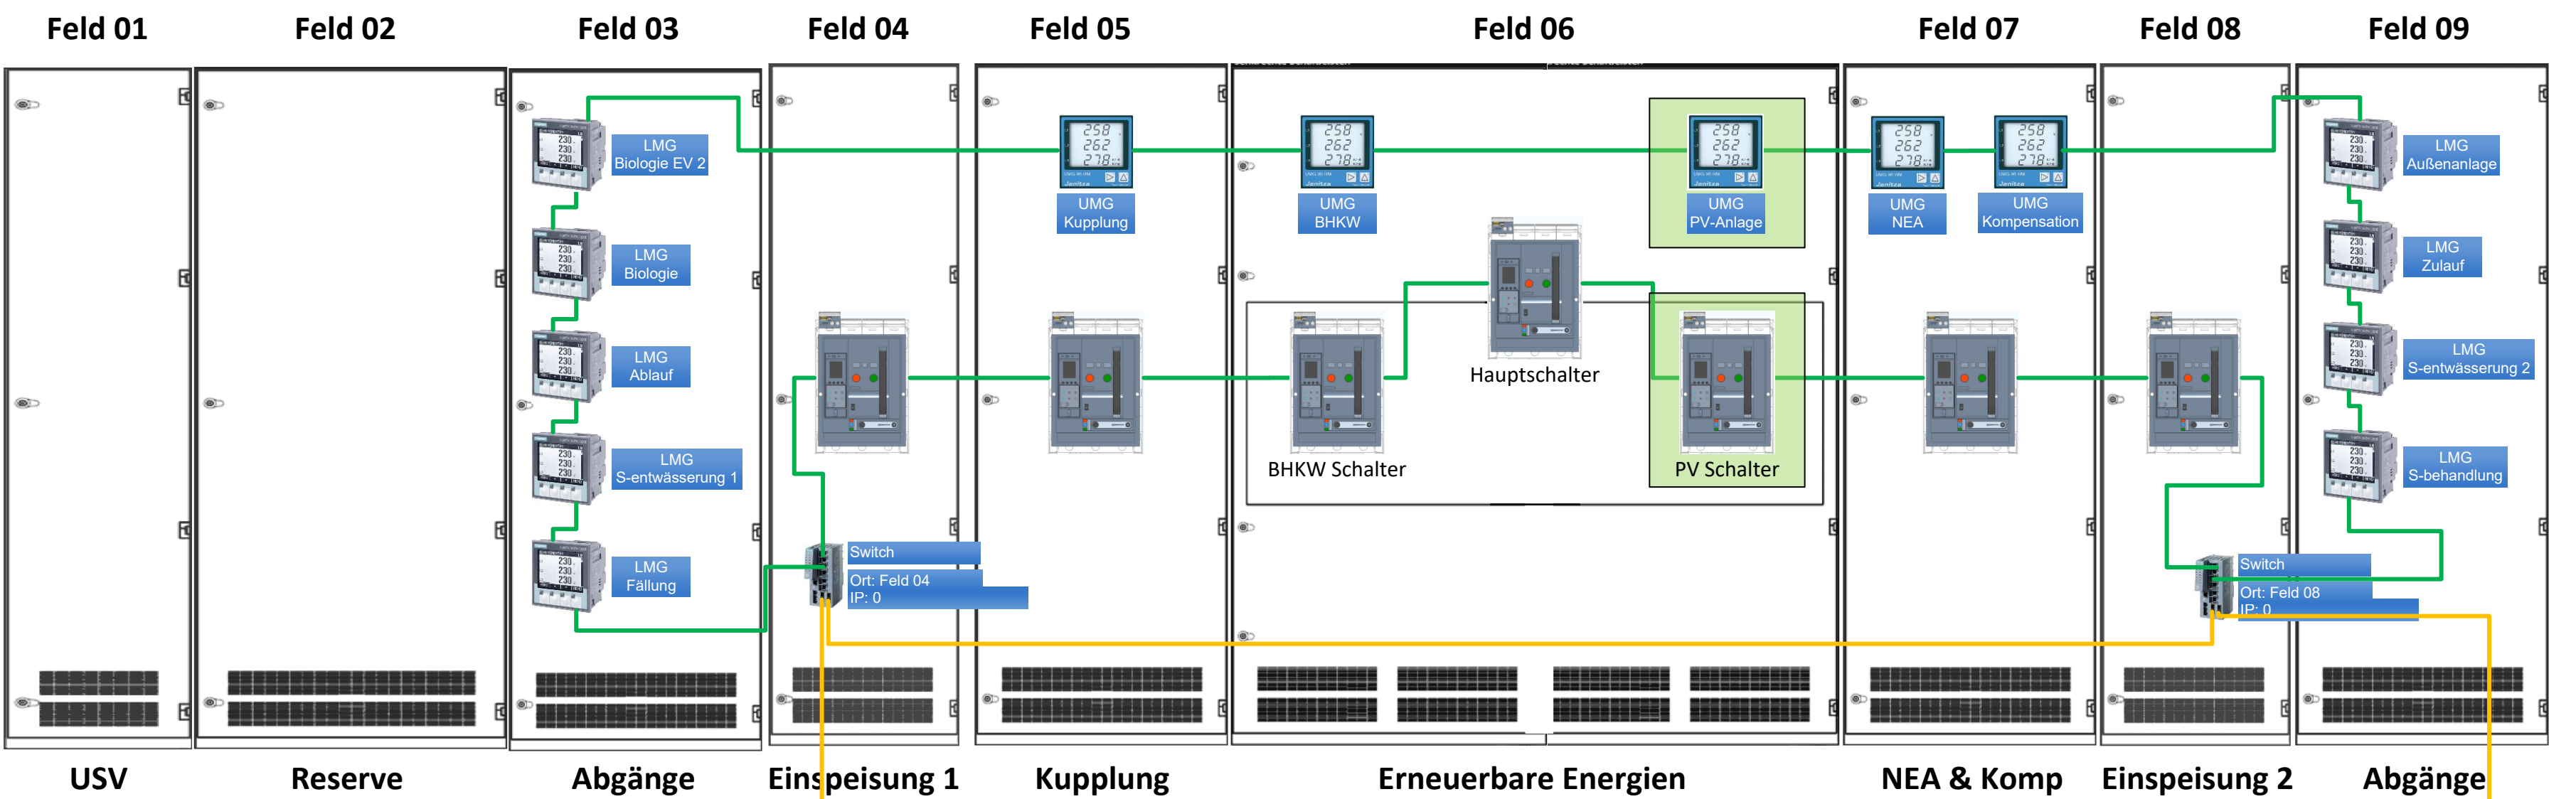

Legende

Ethernet / Profinet /
Modbus TCP-IP
LWL

Bestand
zukünftige Maßnahme
(Nur Platz vorsehen)

Index	Änderung	Datum	Gez.	Gepr.

Auftraggeber



Projekt

Kläranlage Linnich
Neubau NSHV

Projektphase

Ausschreibung

Plantitel

Konfigurator

Plan-Nr.	
Gez.	26.06.26
Gepr.	26.06.26
Maßstab	ohne
Anlage	

