




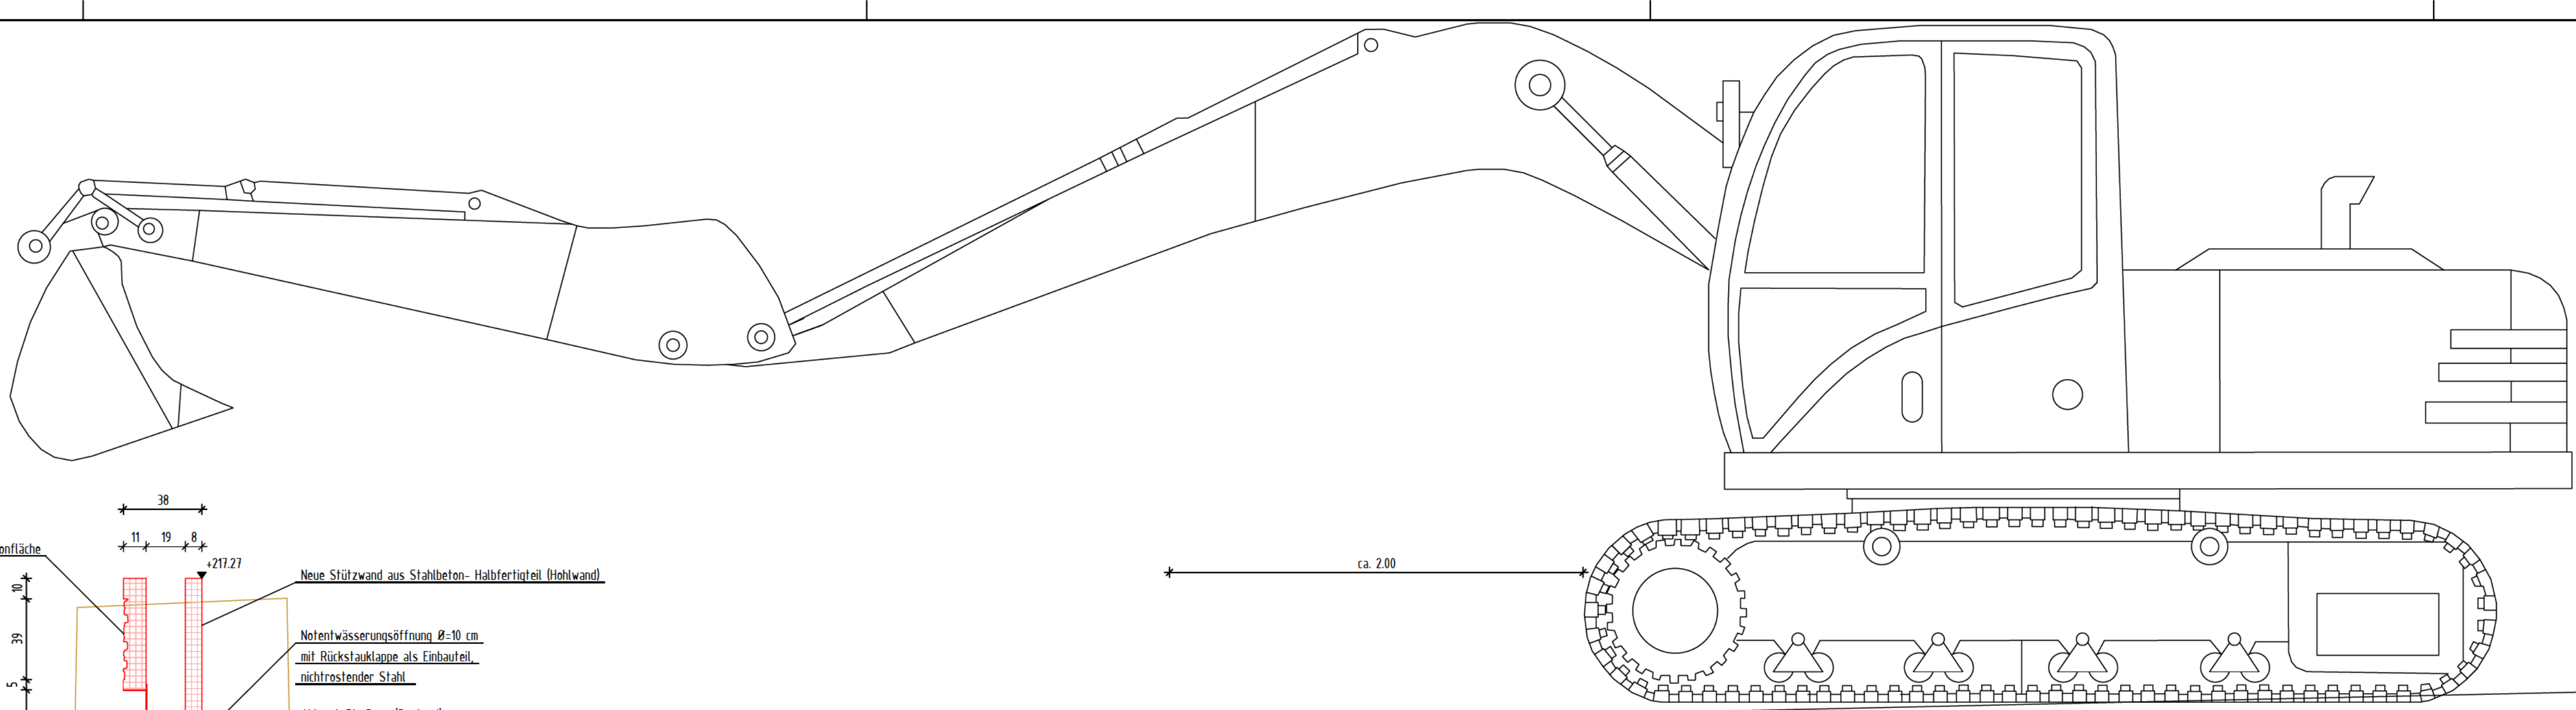


Schnitt A-A M 1:20 n.m.
bauteillich

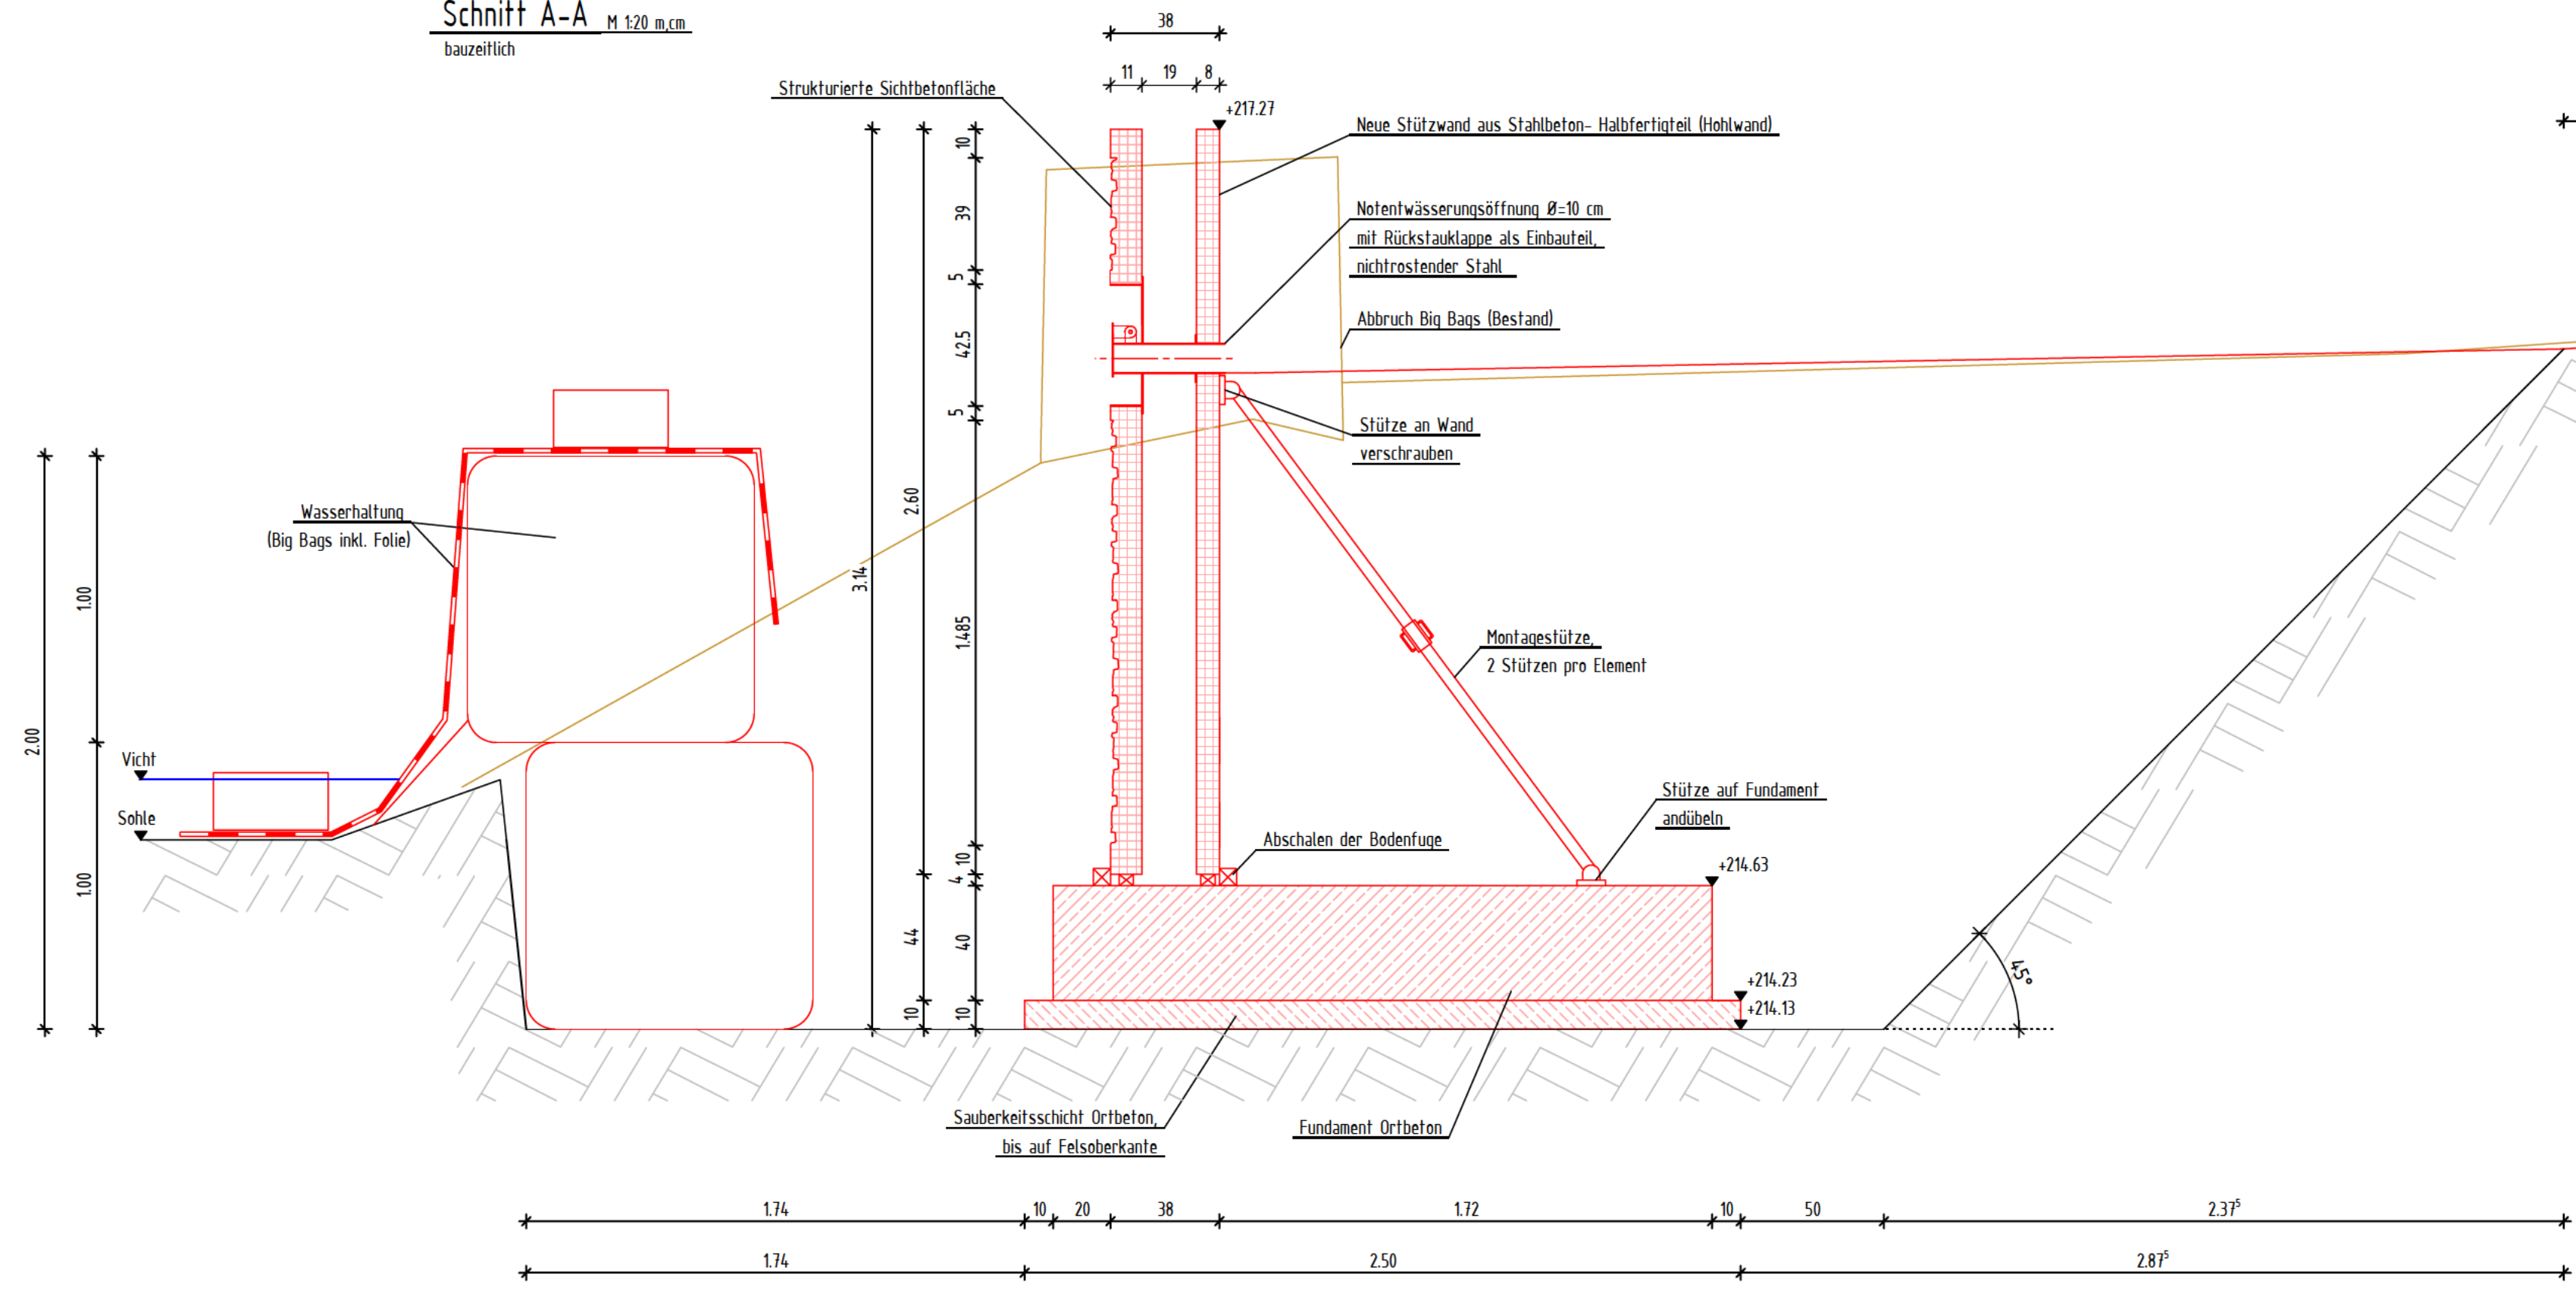


Schnitt A-A M 1:20 n.m.
Endzustand

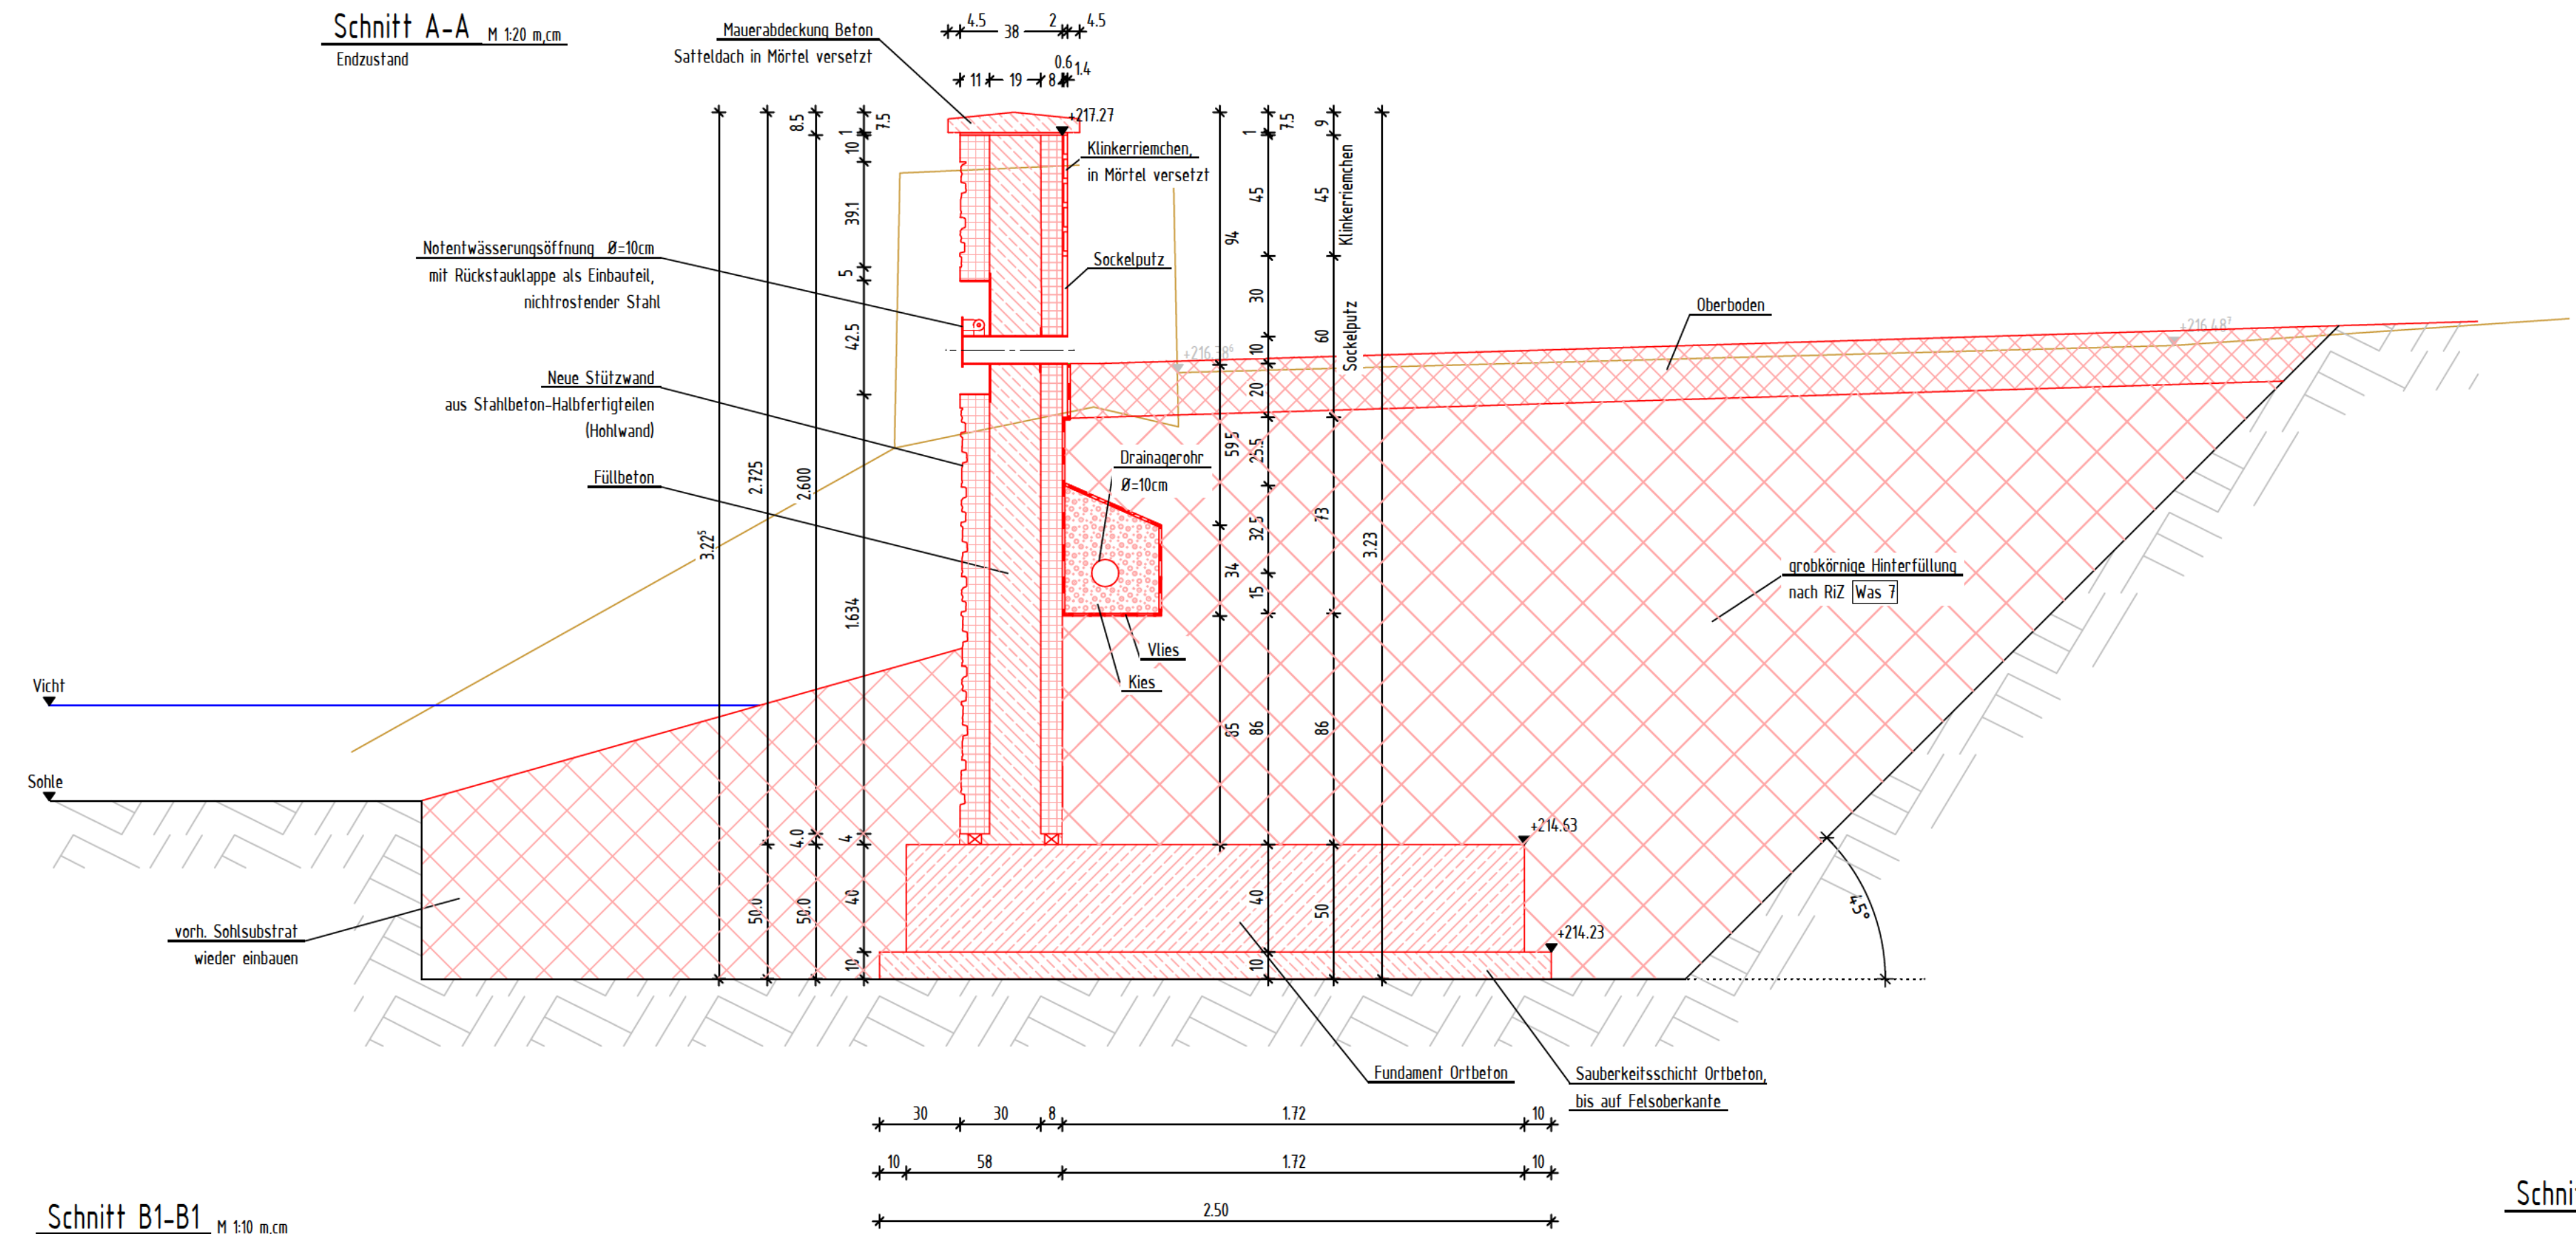


Schnitt B1-B1 M 1:10 n.m.

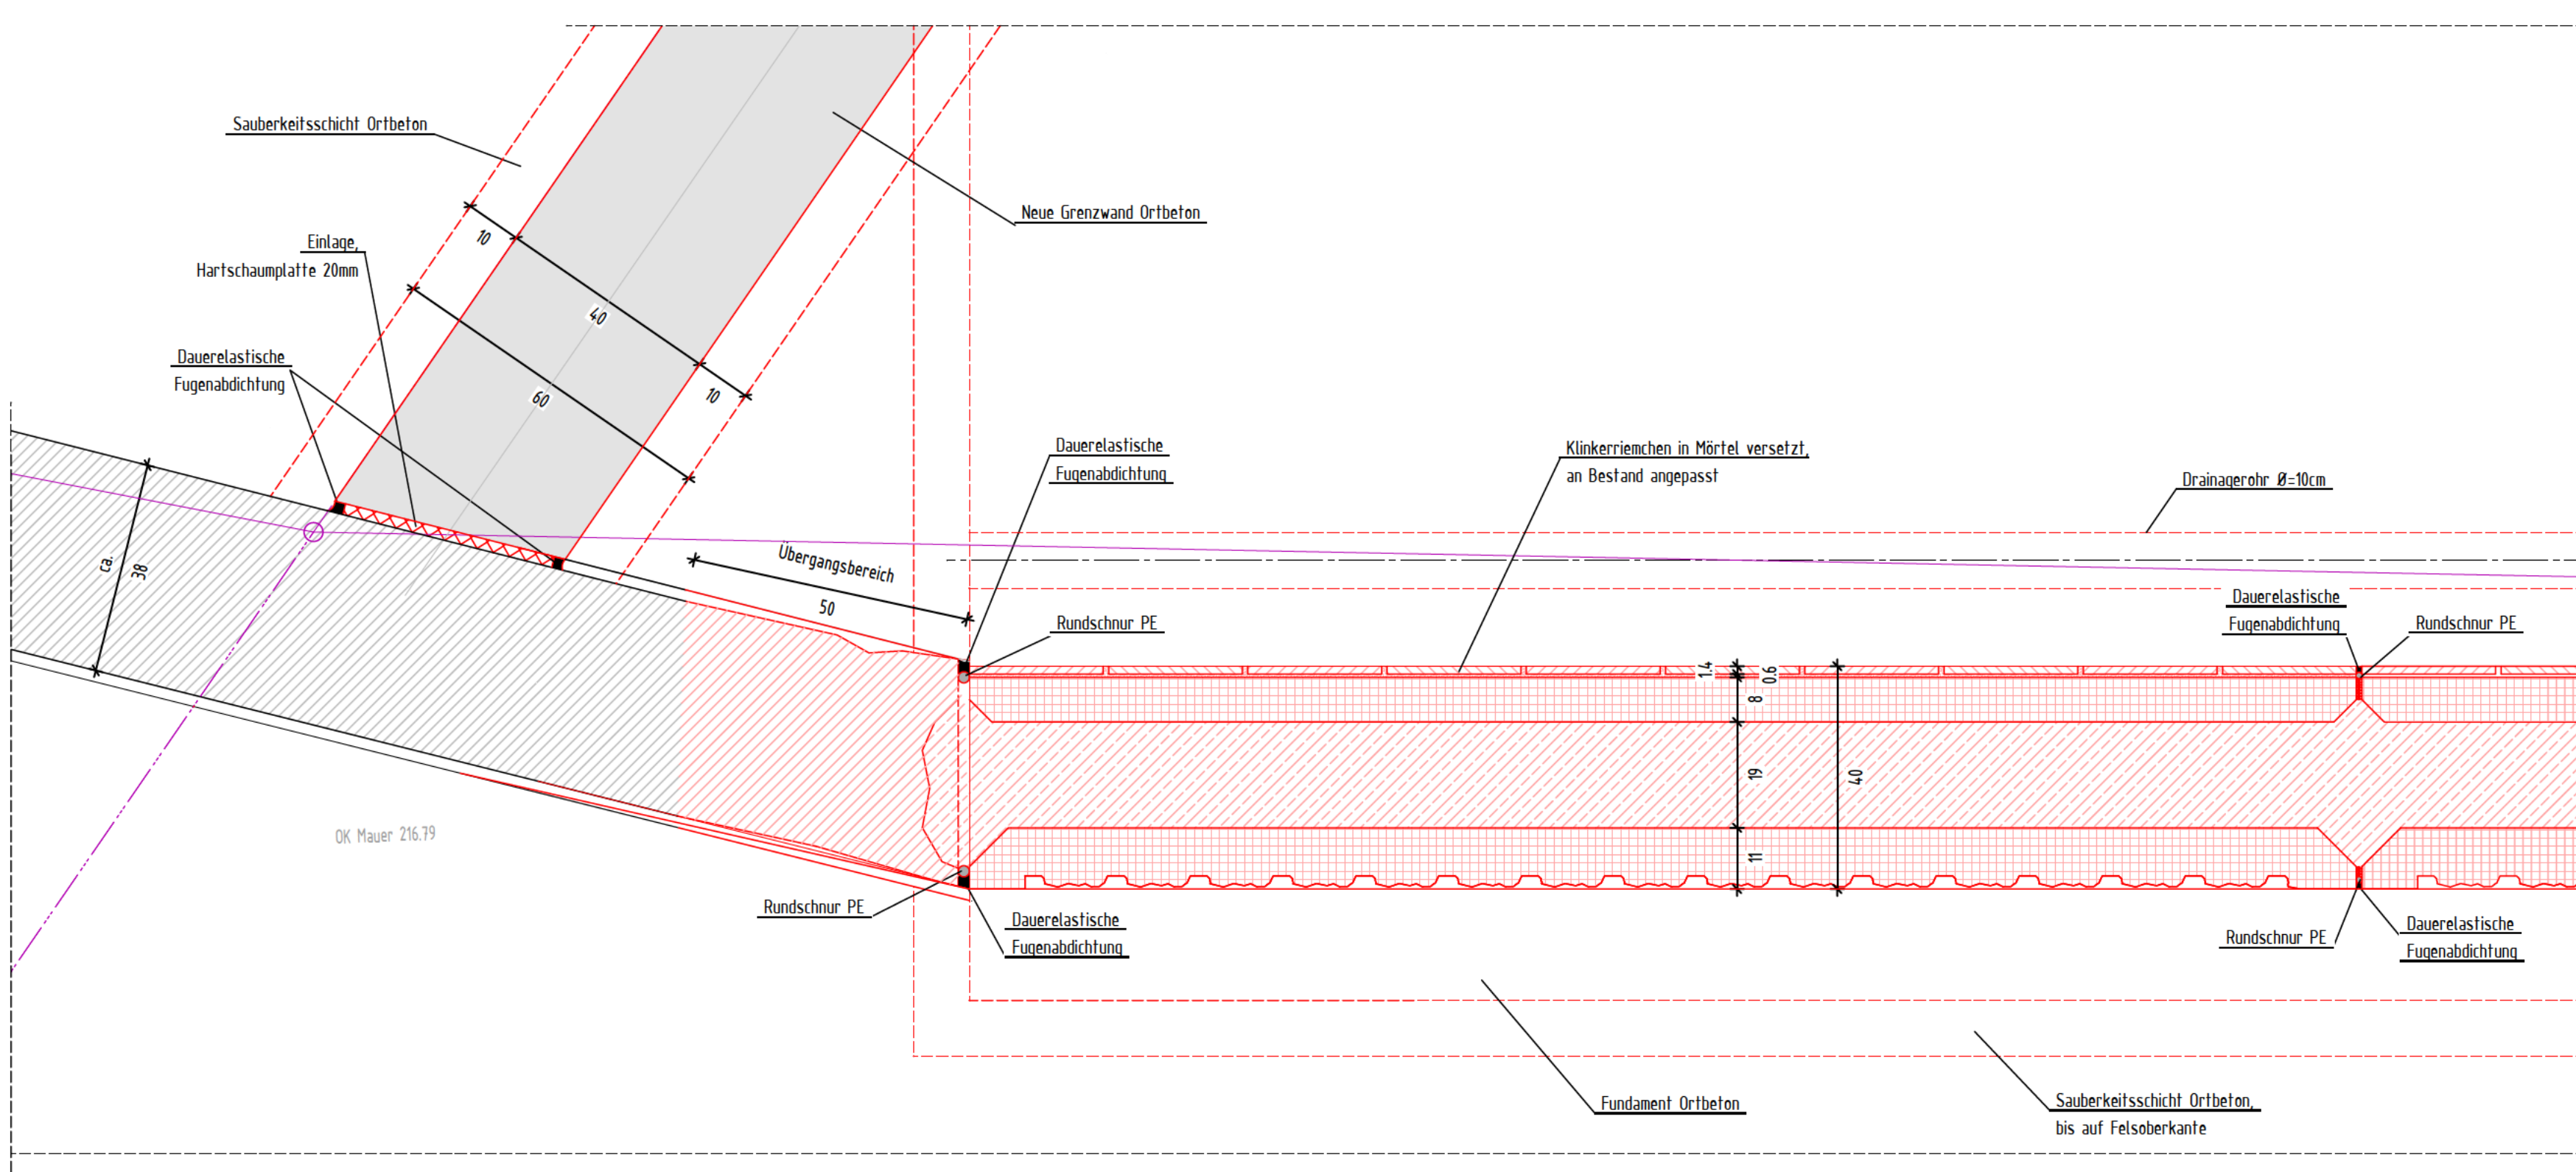

Schnitt B2-B2 M 1:10 n.m.

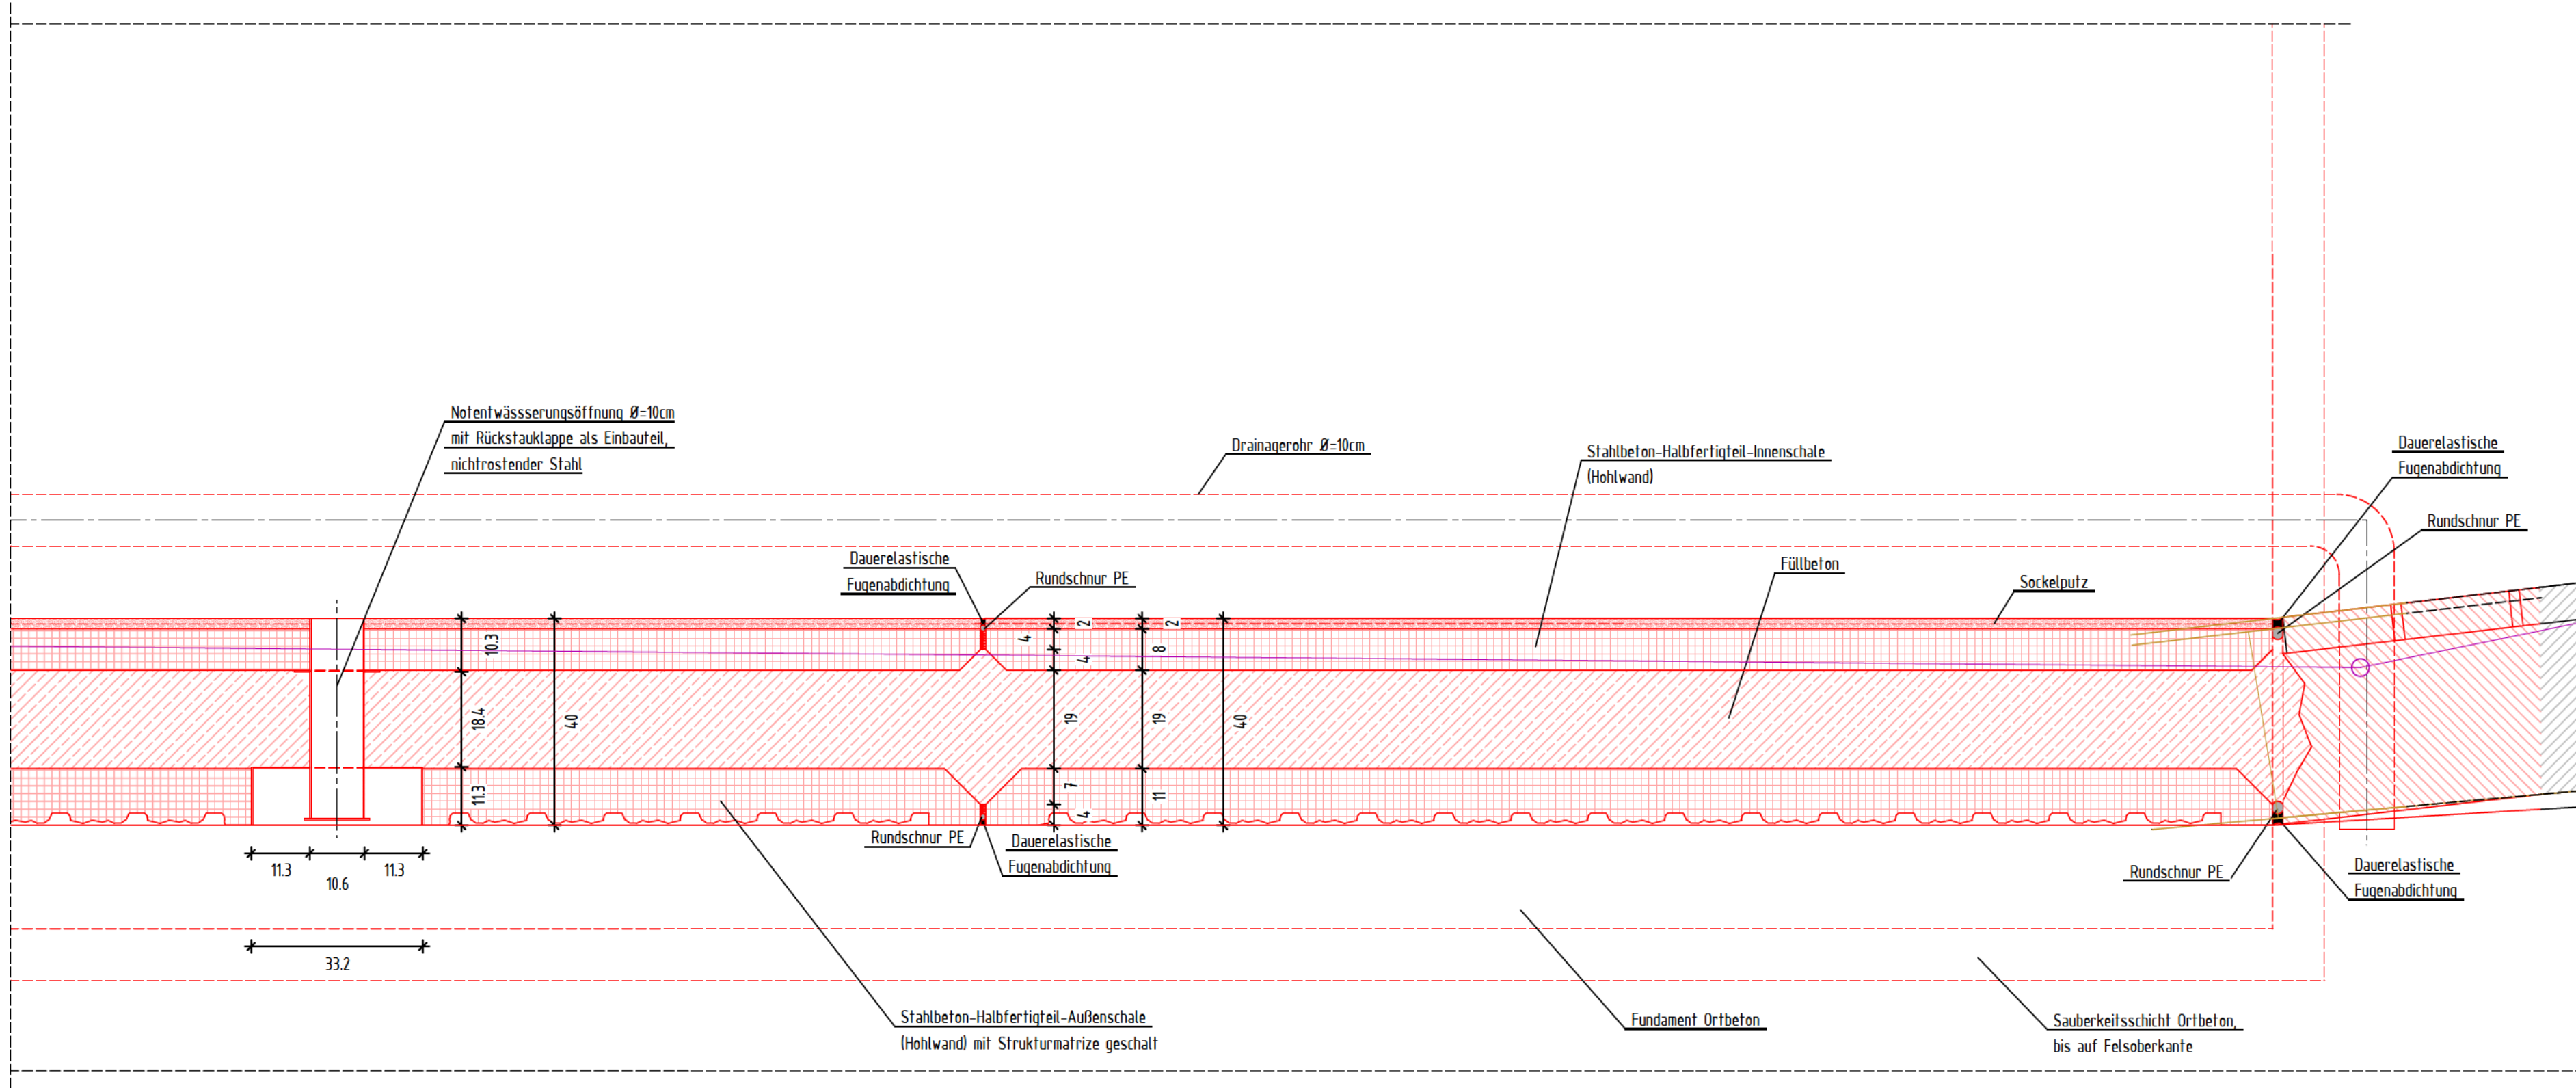

Schnitt C-C M 1:20 n.m.
Grenzwall zw. Flurstück
Nr. 359 und Nr. 91,
Endzustand

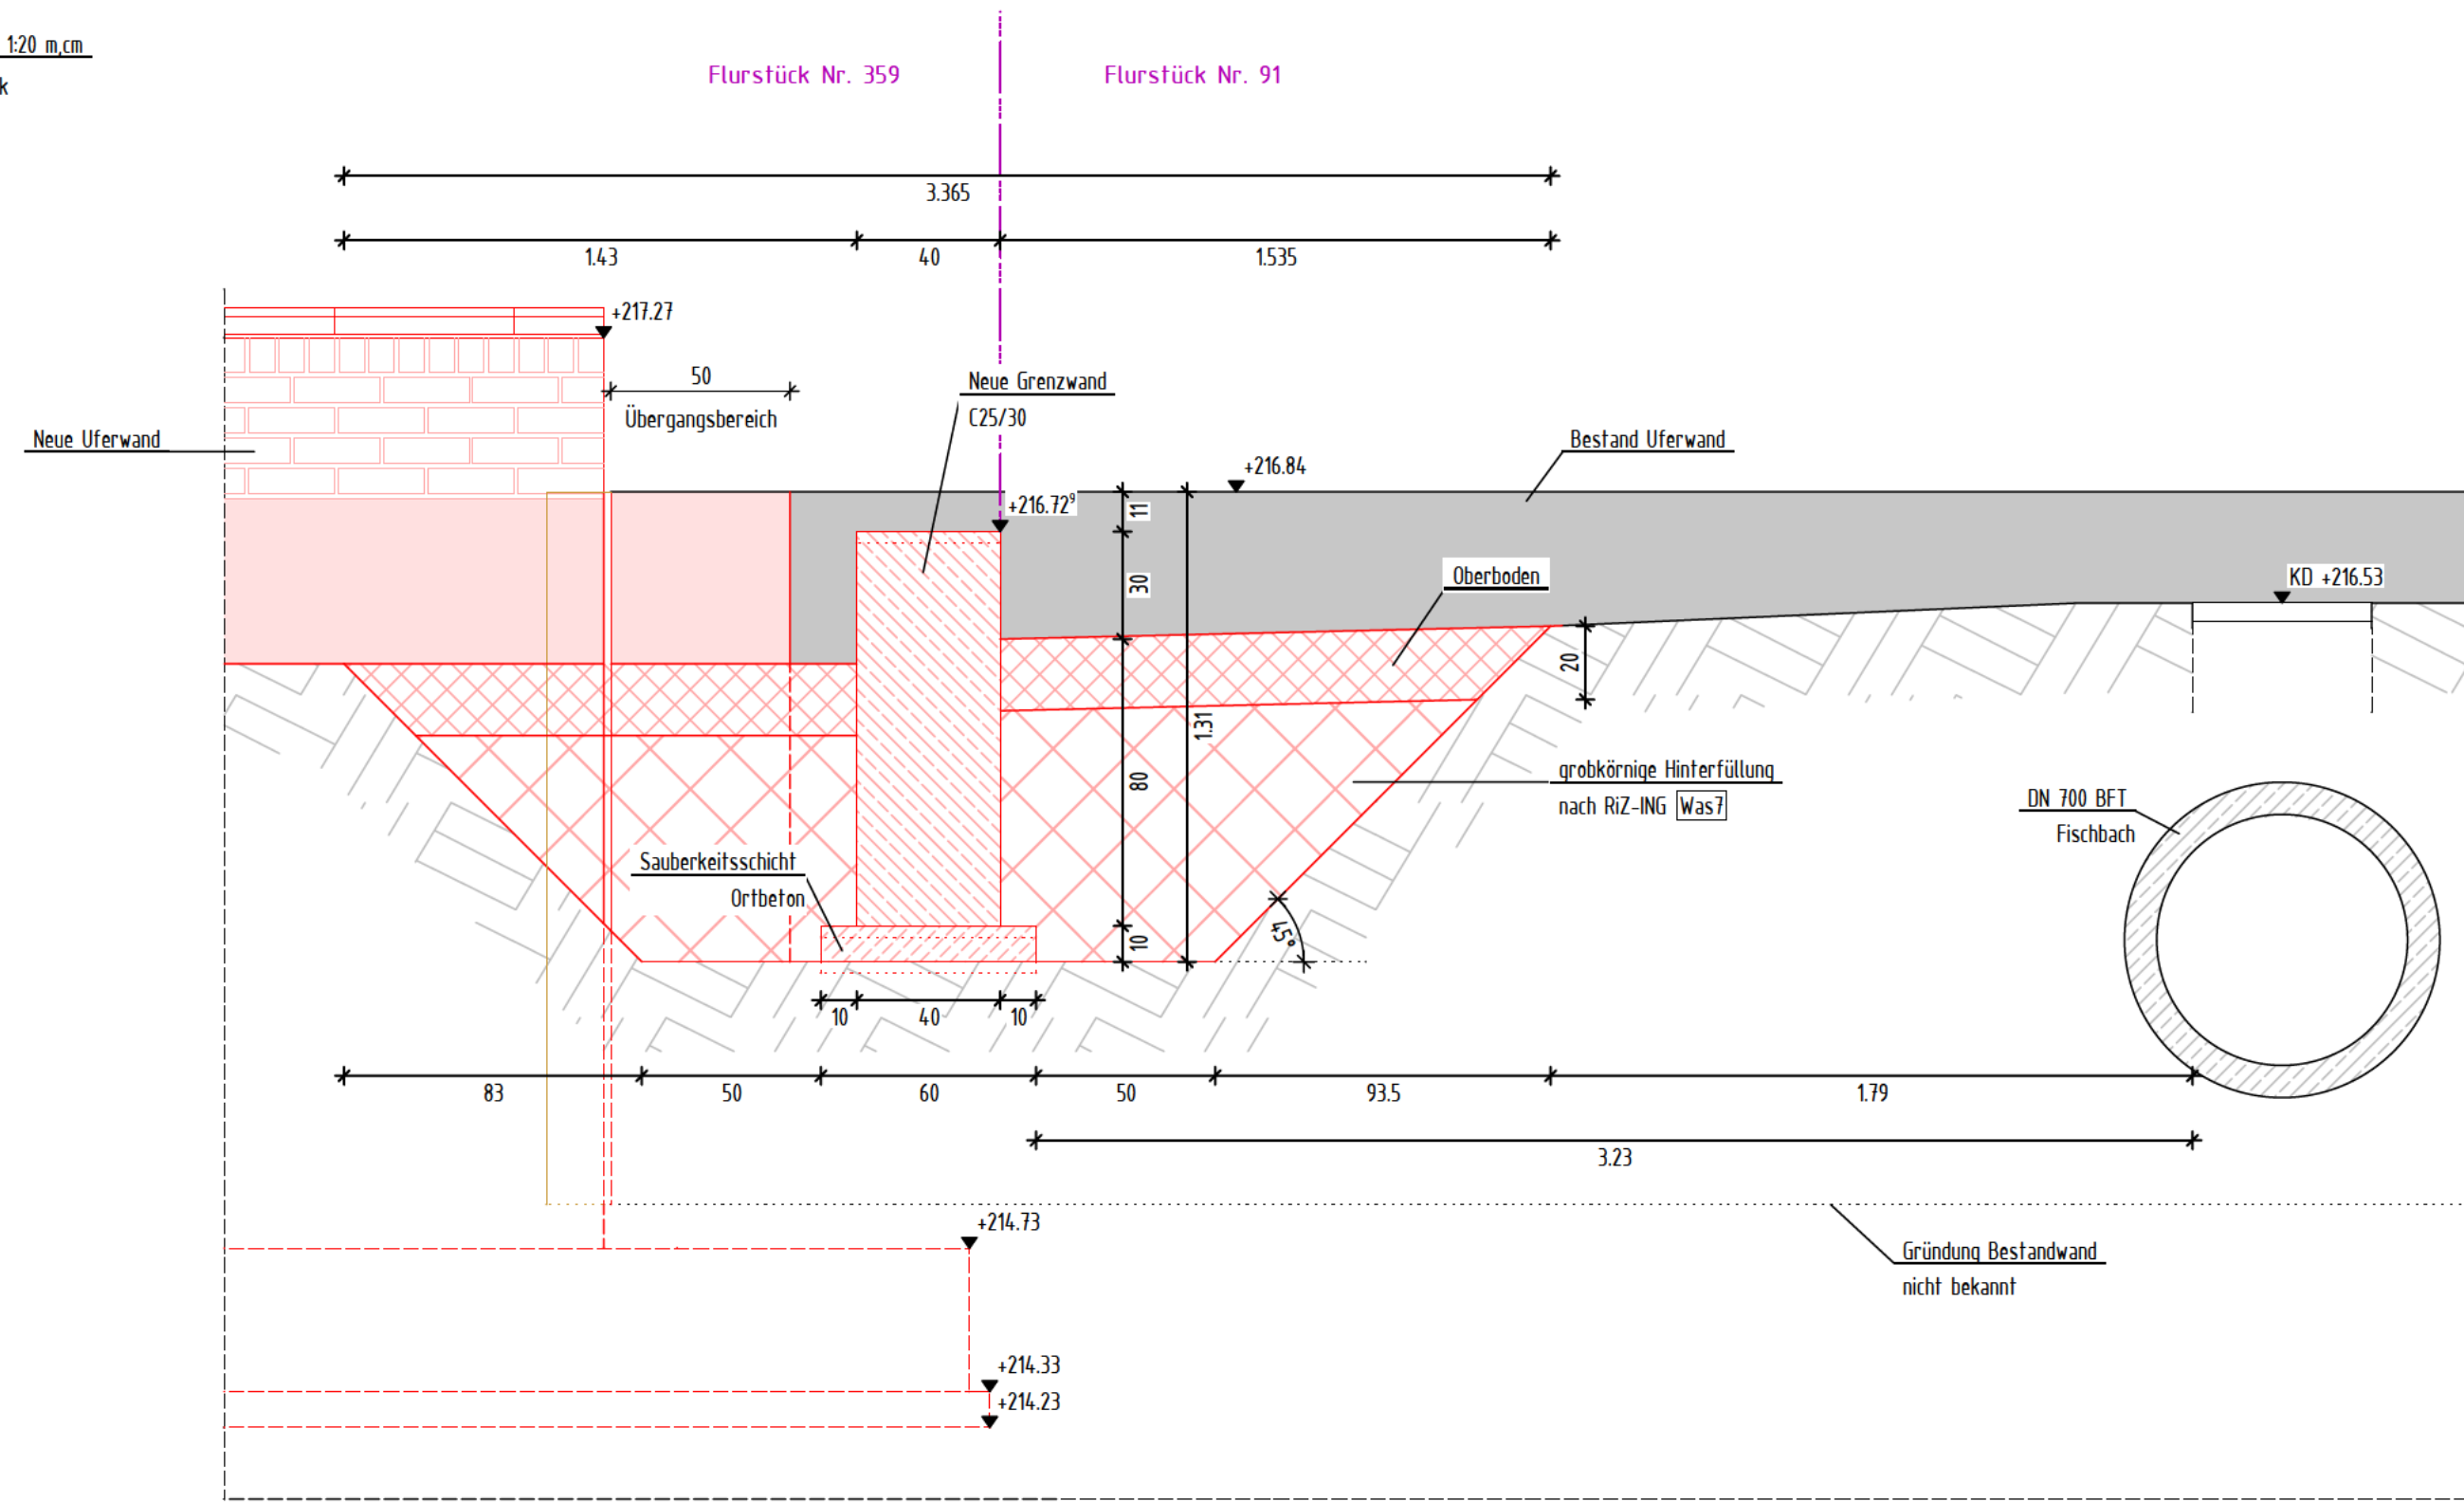


Leitungsinformation nicht zur Maßentnahme geeignet!		
Ansicht	Schnitt	Bezeichnung
		Neubau
		Abbruch
		Bestand
		Beton unbewehrt
		Beton bewehrt
		Stahl
		Fertigteil Hohlwand
		Beton-Pflaster
		grobkörnige Hinterfüllung
		Grünfläche/Böschung
		Gewässer / Durchfluss-Querschnitt
		Naturstein-Mauerwerk
		Baugrubengrenzung
		Flurgrenze / Flurstücksgrenze
		RKB (Rammkernbohrung),
		RKB (Rammkernbohrung),

Das Bauwerk liegt in der Erdbebenzone 3 und in Windzone 2

Darstellung der Boden- und Gesteinsarten in den Schichtprofilen der Bodenaufschlüsse nach dem Geotechnischen Bericht der

Endgültige Abmessungen nach statischen, konstruktiven und wirtschaftlichen Erfordernissen

Baustoffkennwerte			
Bauteil	Beton	Betonstahl	Baumstahl
Halbherstellerelemente	C 35/45	XC4-XF3-XA1-WA	B 500 B
Füllbeton	C 25/30	XC4-XF1-XA1-WA	B 500 B
Fundament	C 35/45	XC4-XF3-XA1-WA	B 500 B
Grenzwall	C 25/30	XC4-XF1-XA1-WA	B 500 B
Sauberkeitsschicht	C 12/15	X0	-

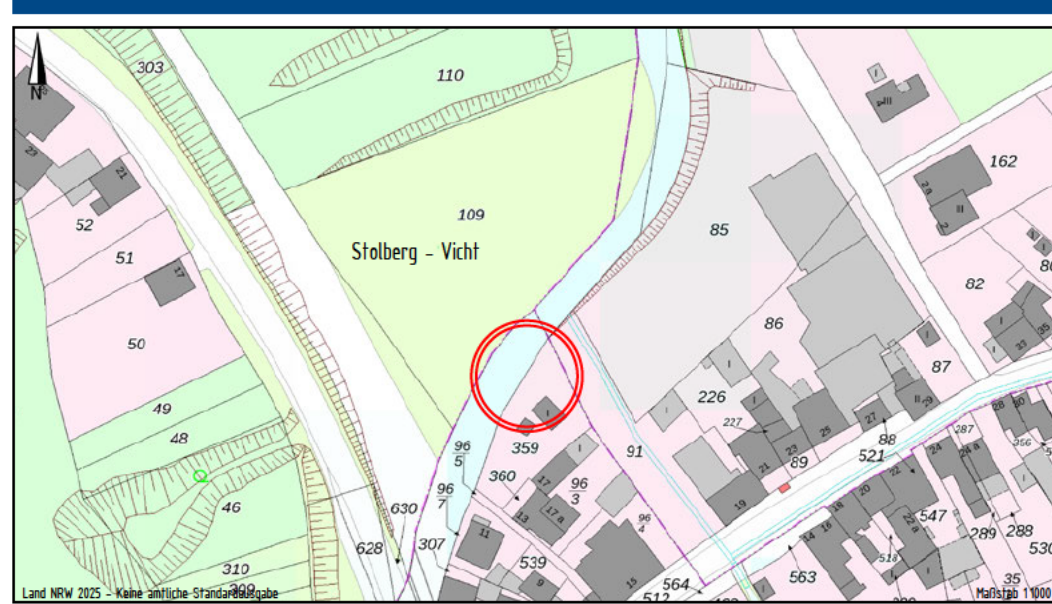

Bauherr:	Wasserverband Eifel-Rur
Baujahr:	2019
Bauart:	Umbau
Bauweise:	Einbau

D			
C			
B			
A			
Index	Datum	Name	Änderung

Zeichnungs-Nr.: B1803-04-2.02

Planbezeichnung:
Entwurf
Schnitte, Details

Bauebene:
Vichtufermauer nordwestlich der Leuwstraße 19
in Stolberg-Vicht

Bauherr:
Wasserverband Eifel-Rur (WVER)
Eisenbahnstraße 5, 52353 Düren

Maßstab:	1:20, 1:10 m, cm	Blattformat:	DIN A0
Detaillmaßstab:		Datum / Gezeichnet:	18.12.2025 AW