



Schnitt C-C_M 1:20 m,cm

Grenz wand zw. Flurstück
Nr. 359 und Nr. 91,
Endzustand

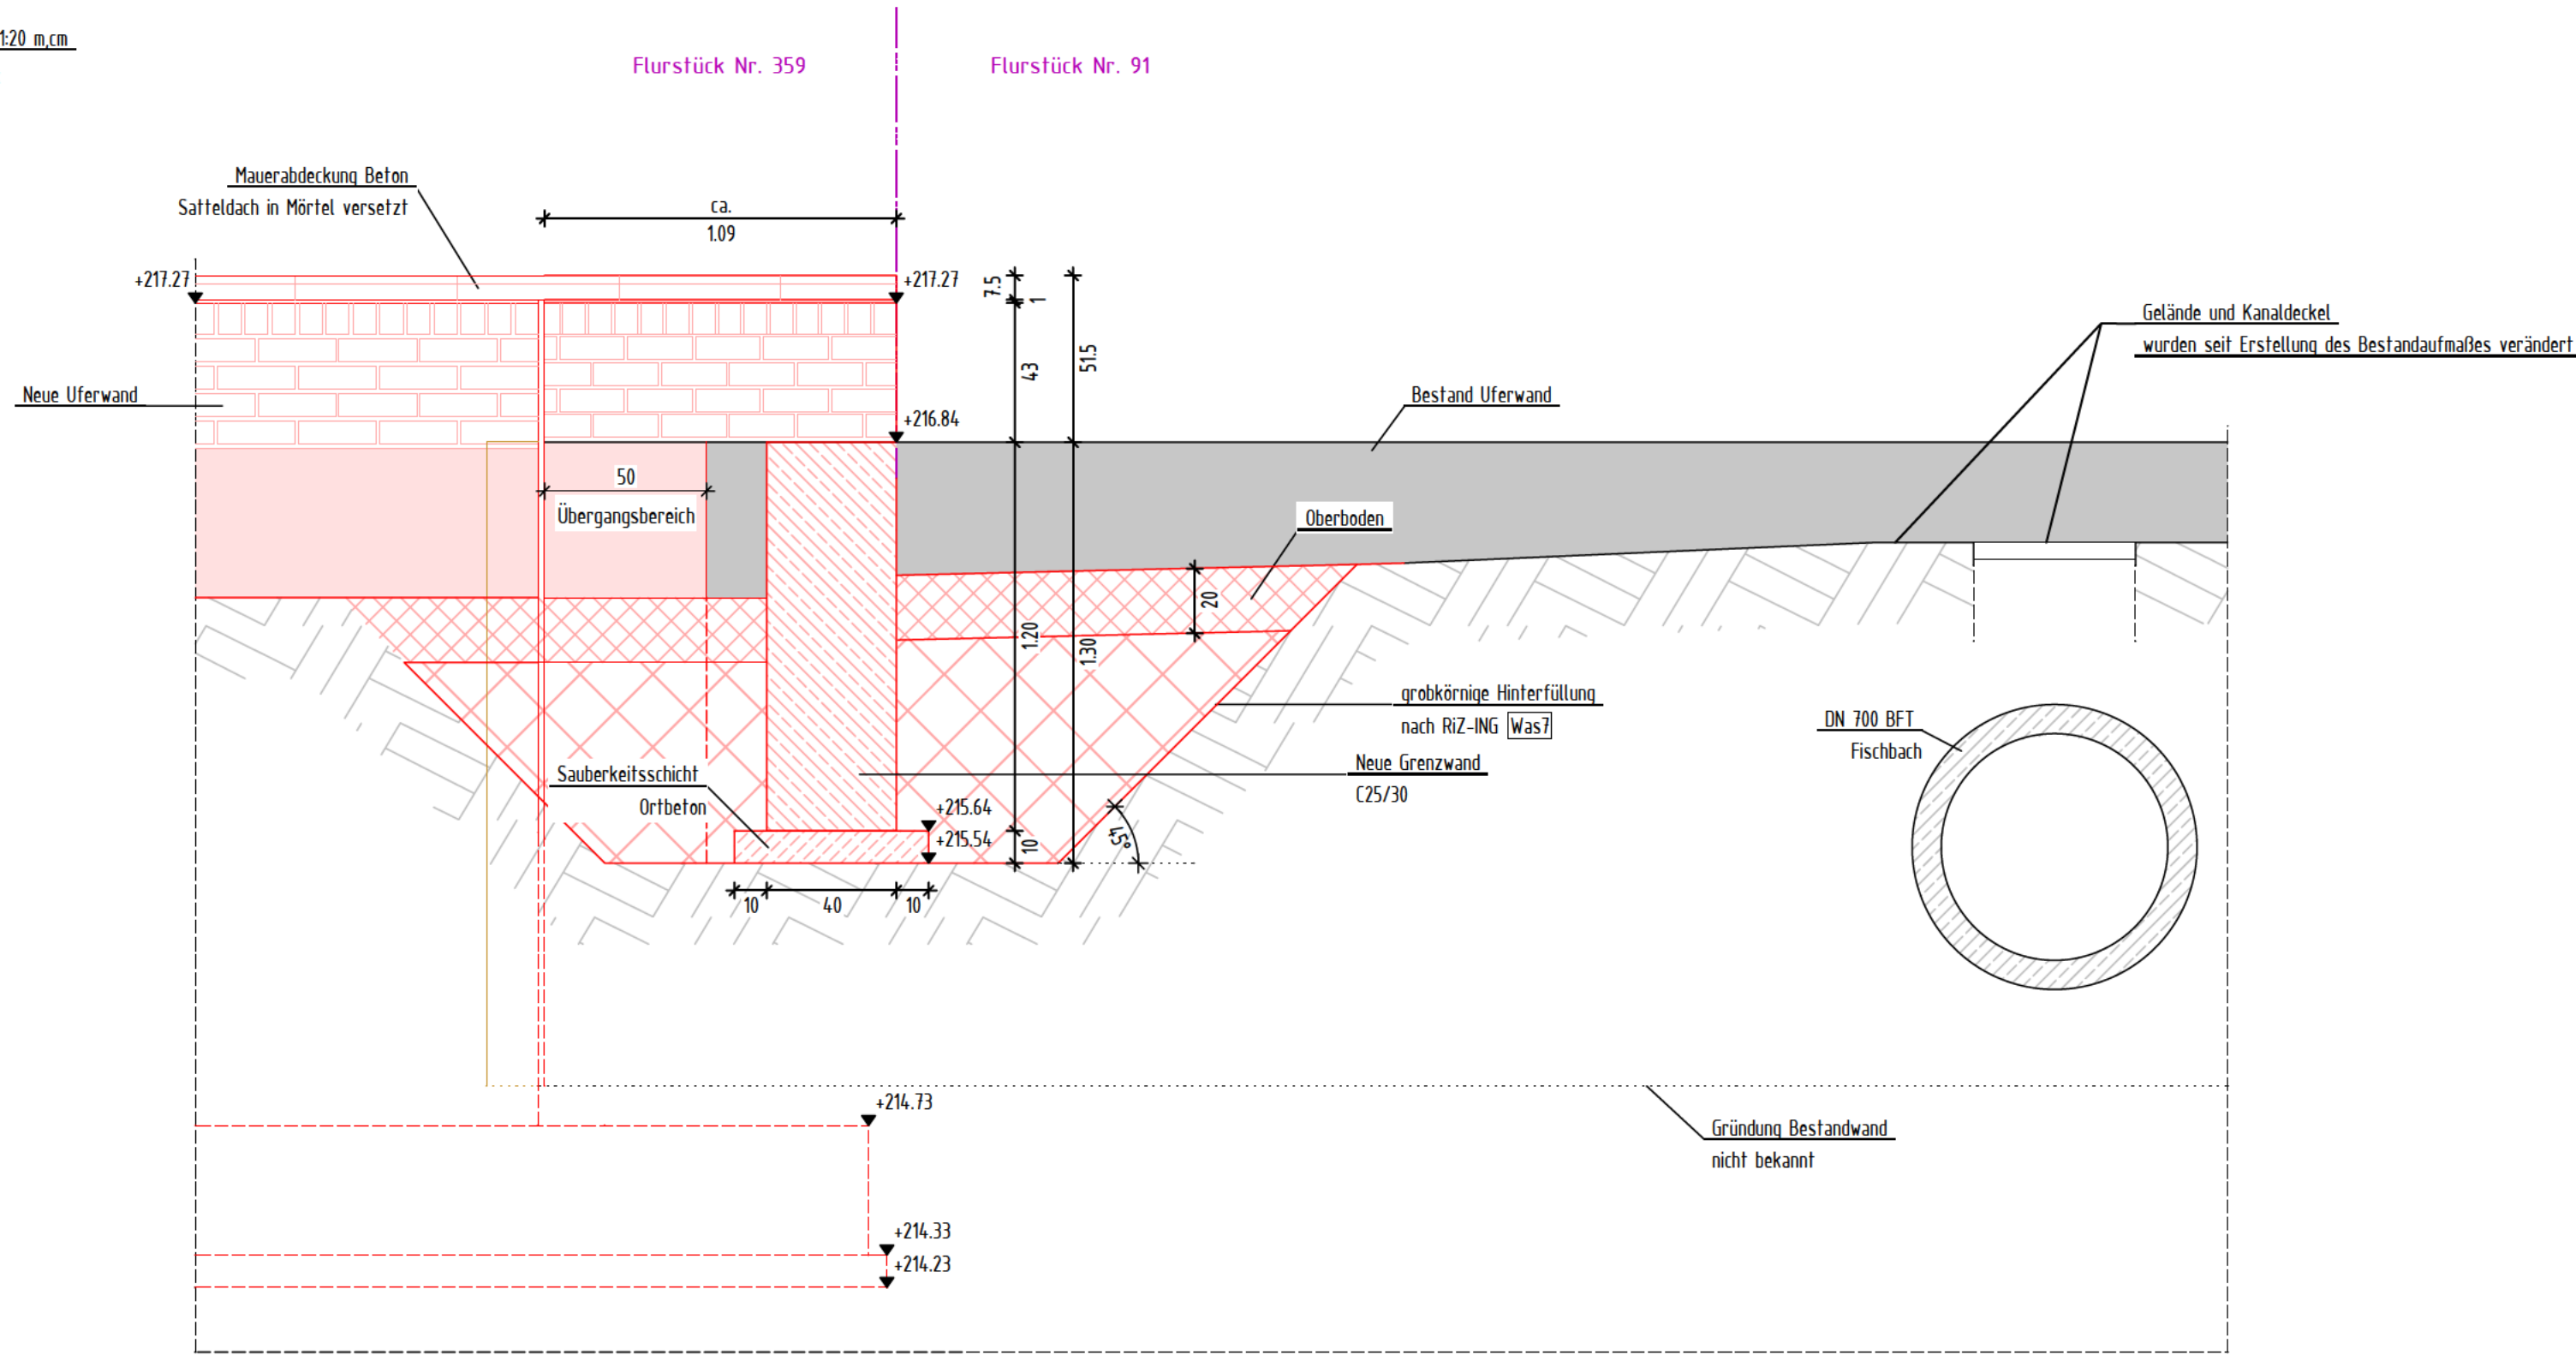

Schnitt B1-B1_M 1:10 m,cm

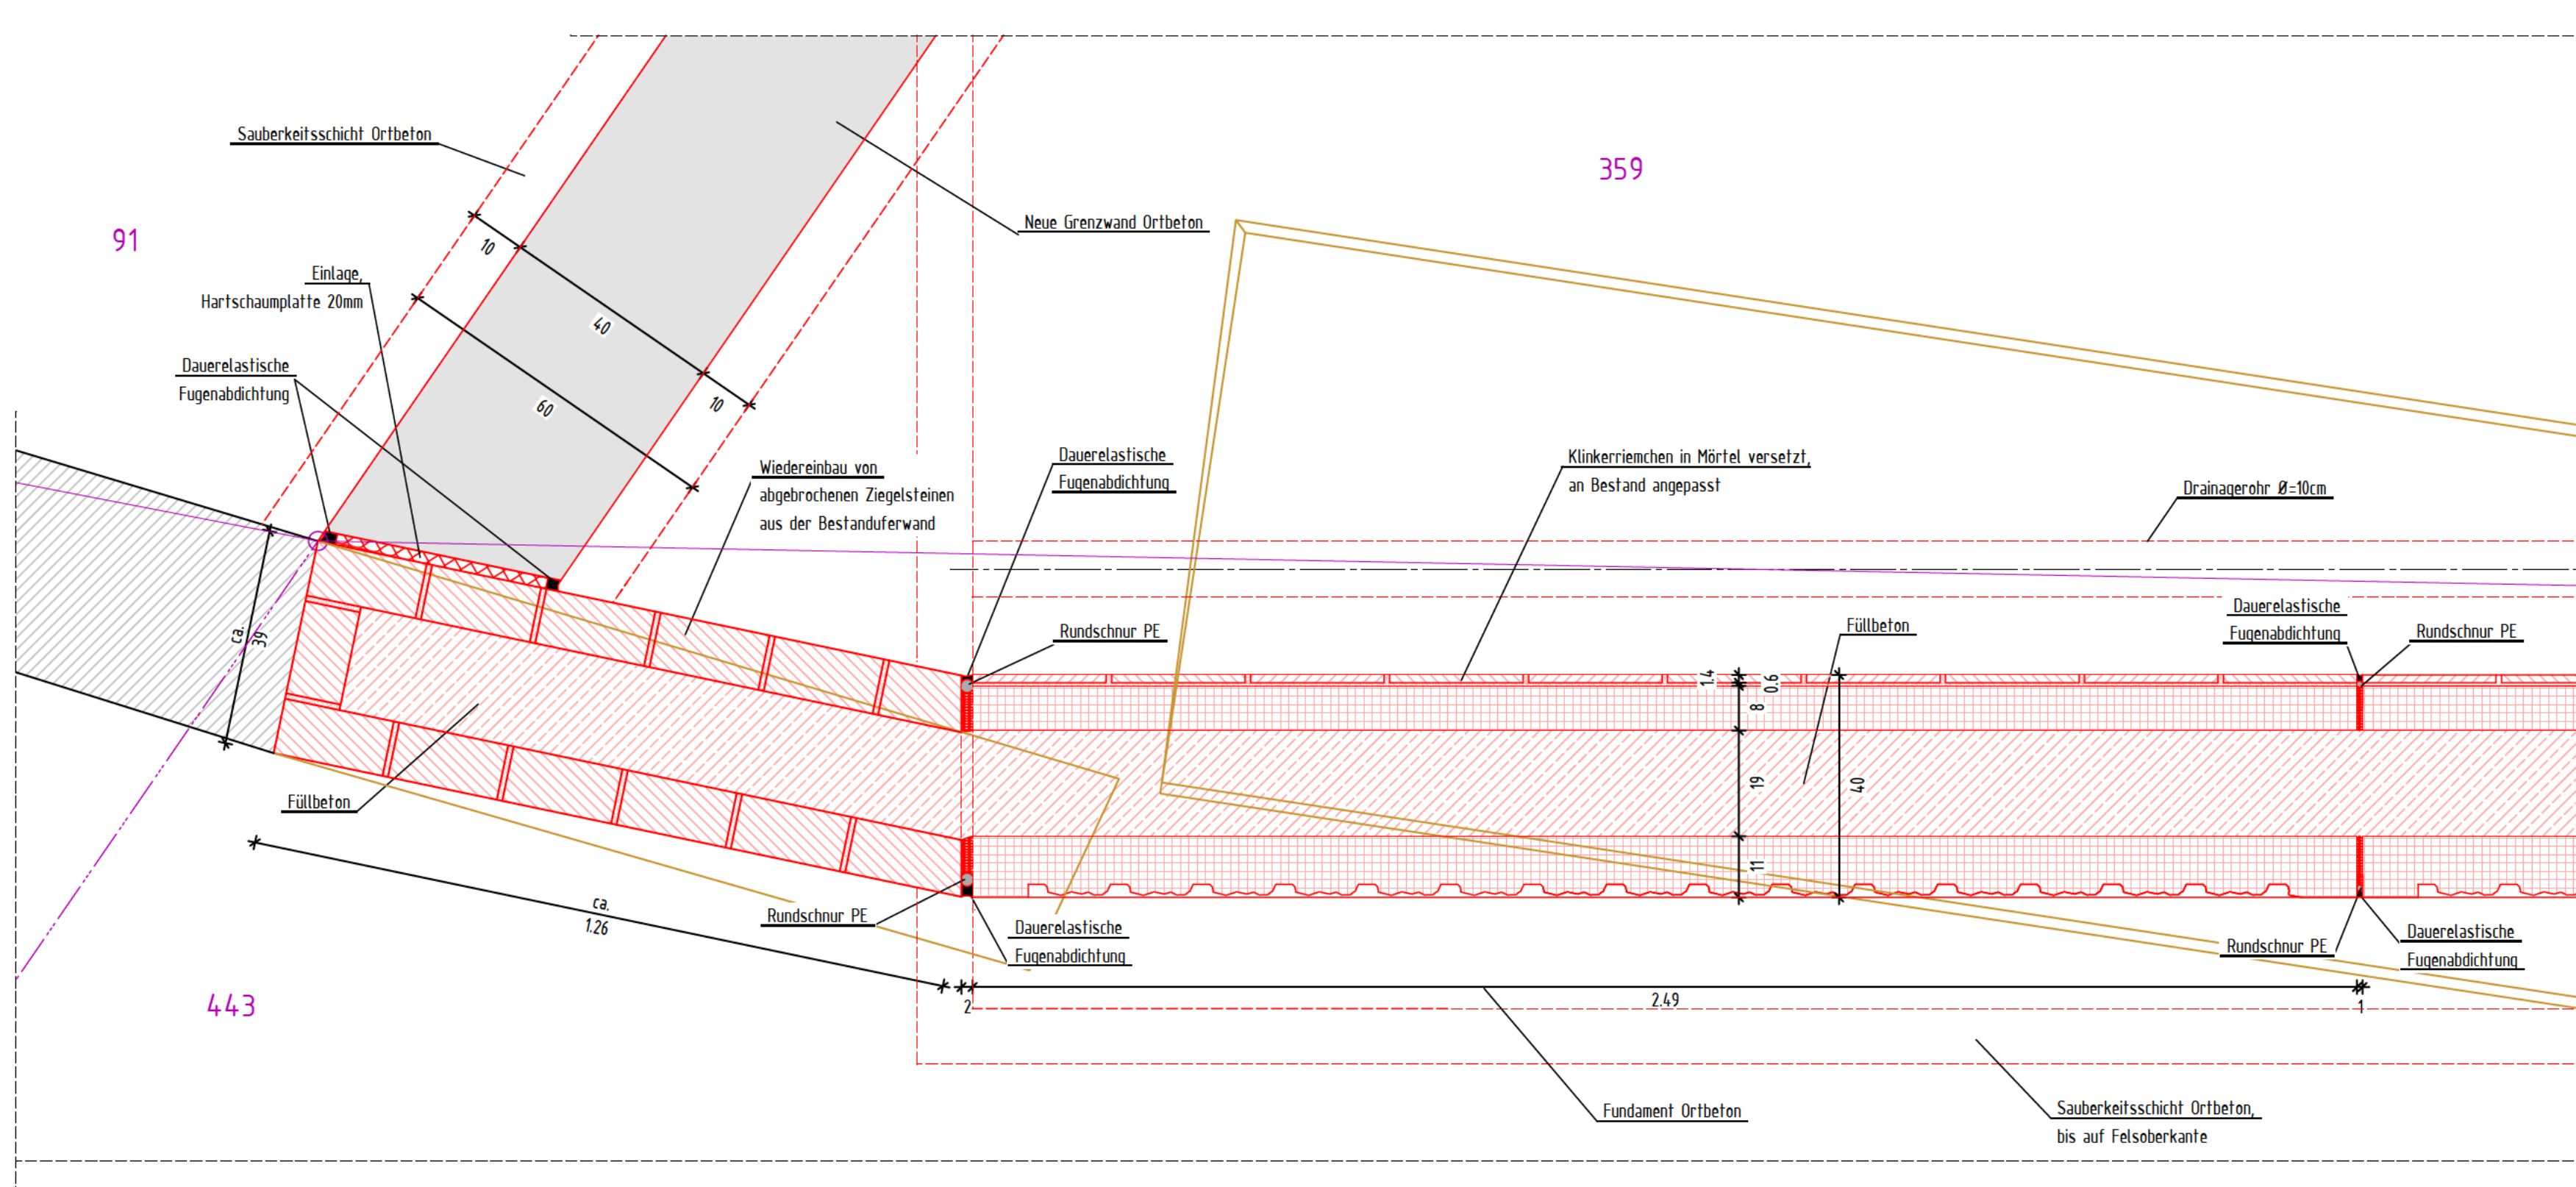

Ansicht	Schnitt	Bezeichnung
		Neubau
		Abbruch
		Bestand
		Beton unbewehrt
		Beton bewehrt
		Stahl
		Fertigteil Hohlwand
		Beton-Pflaster
		grobkörnige Hinterfüllung
		Grünfläche/Böschung
		Gewässer / Durchfluss-Querschnitt
		Naturstein-Mauerwerk
		Baugrubengrenzung
		Flurgrenze / Flurstücksgrenze


Leitungsinformation nicht zur Maßentnahme geeignet!

Das Bauwerk liegt in der Erdbebenzone 3 und in Windzone 2

Endgültige Abmessungen nach statischen, konstruktiven und wirtschaftlichen Erfordernissen

Baustoffkennwerte

Bauteil	Beton		Betonstahl	Baustahl	
	Festigkeitsklasse	Expositionsklasse			
Halbfertigteilelemente	C 35/45	XC4-XF3-XA1-WA	B 500 B	-	
Füllbeton	C 25/30	XC4-XF1-XA1-WA	B 500 B	-	
Fundament	C 35/45	XC4-XF3-XA1-WA	B 500 B	-	
Grenz wand	C 25/30	XC4-XF1-XA1-WA	B 500 B	-	
Sauberkeitsschicht	C 12/15	X0	-	-	

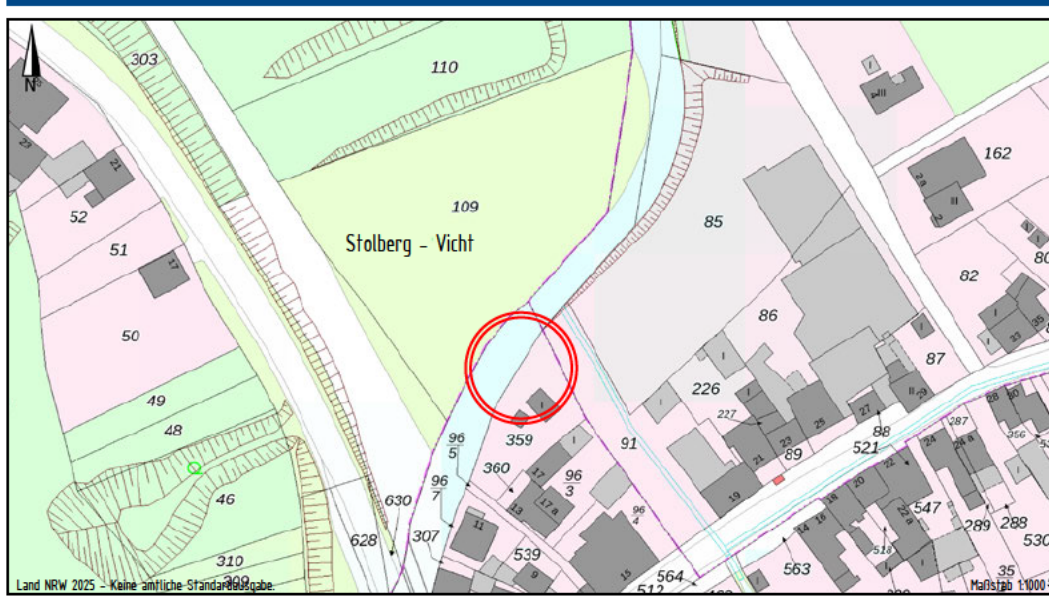

Bauherr:
Wasserverband Eifel-Rur

Datum Unterschrift

D			
C			
B			
A			
Index	Datum	Name	Änderung

Zeichnungs-Nr.:

Index:

B1803-04-2.04

Planbezeichnung:

Entwurf

Deckblatt zu Plan B1803-04-2.01, -2.02 und -6.05

Bauvorhaben:

Vichtufermauer nordwestlich der Leuwstraße 19
in Stolberg-Vicht

Bauherr:

Wasserverband Eifel-Rur (WVER)
Eisenbahnstraße 5, 52353 Düren

Maßstab:

Blattformat:

DIN A1

Detailmaßstab:

1:10, 1:20 m, cm

Datum / Gezeichnet:

12.05.2026 AW