
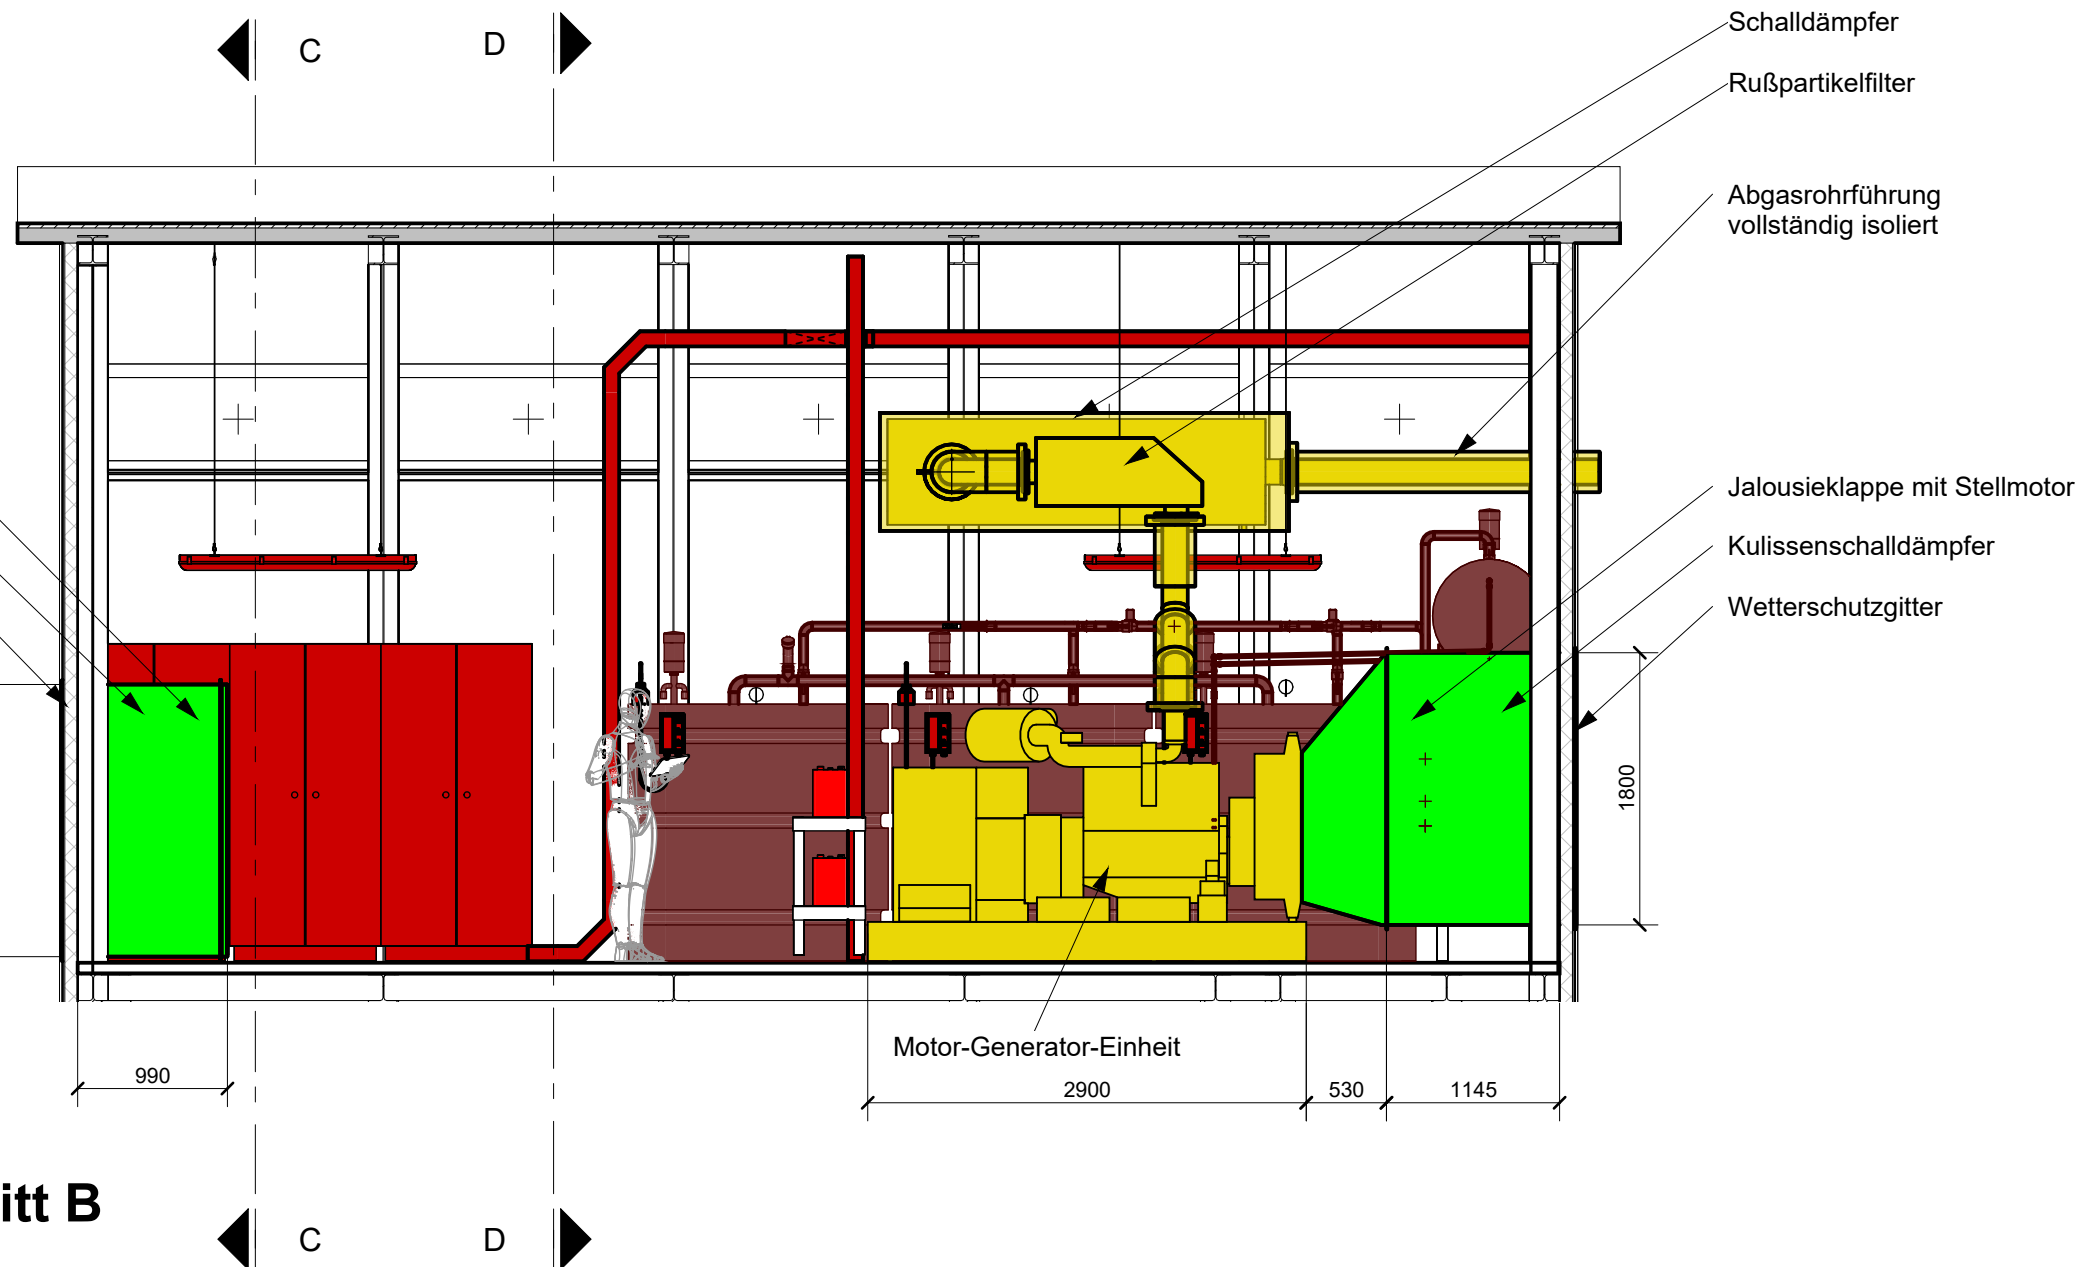
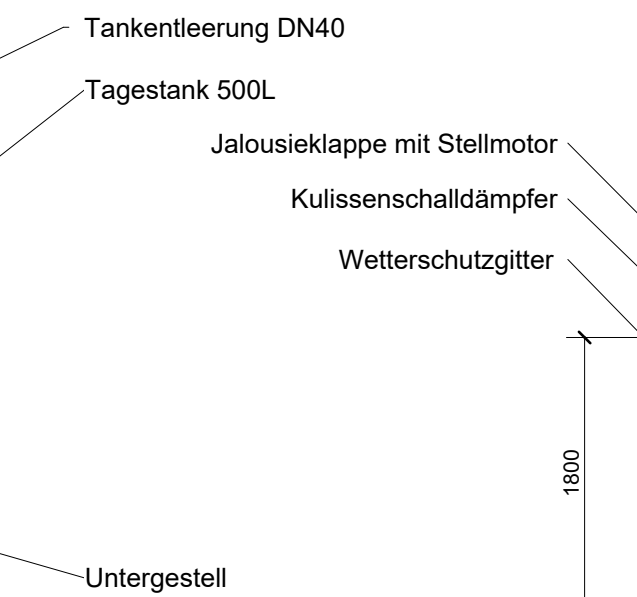
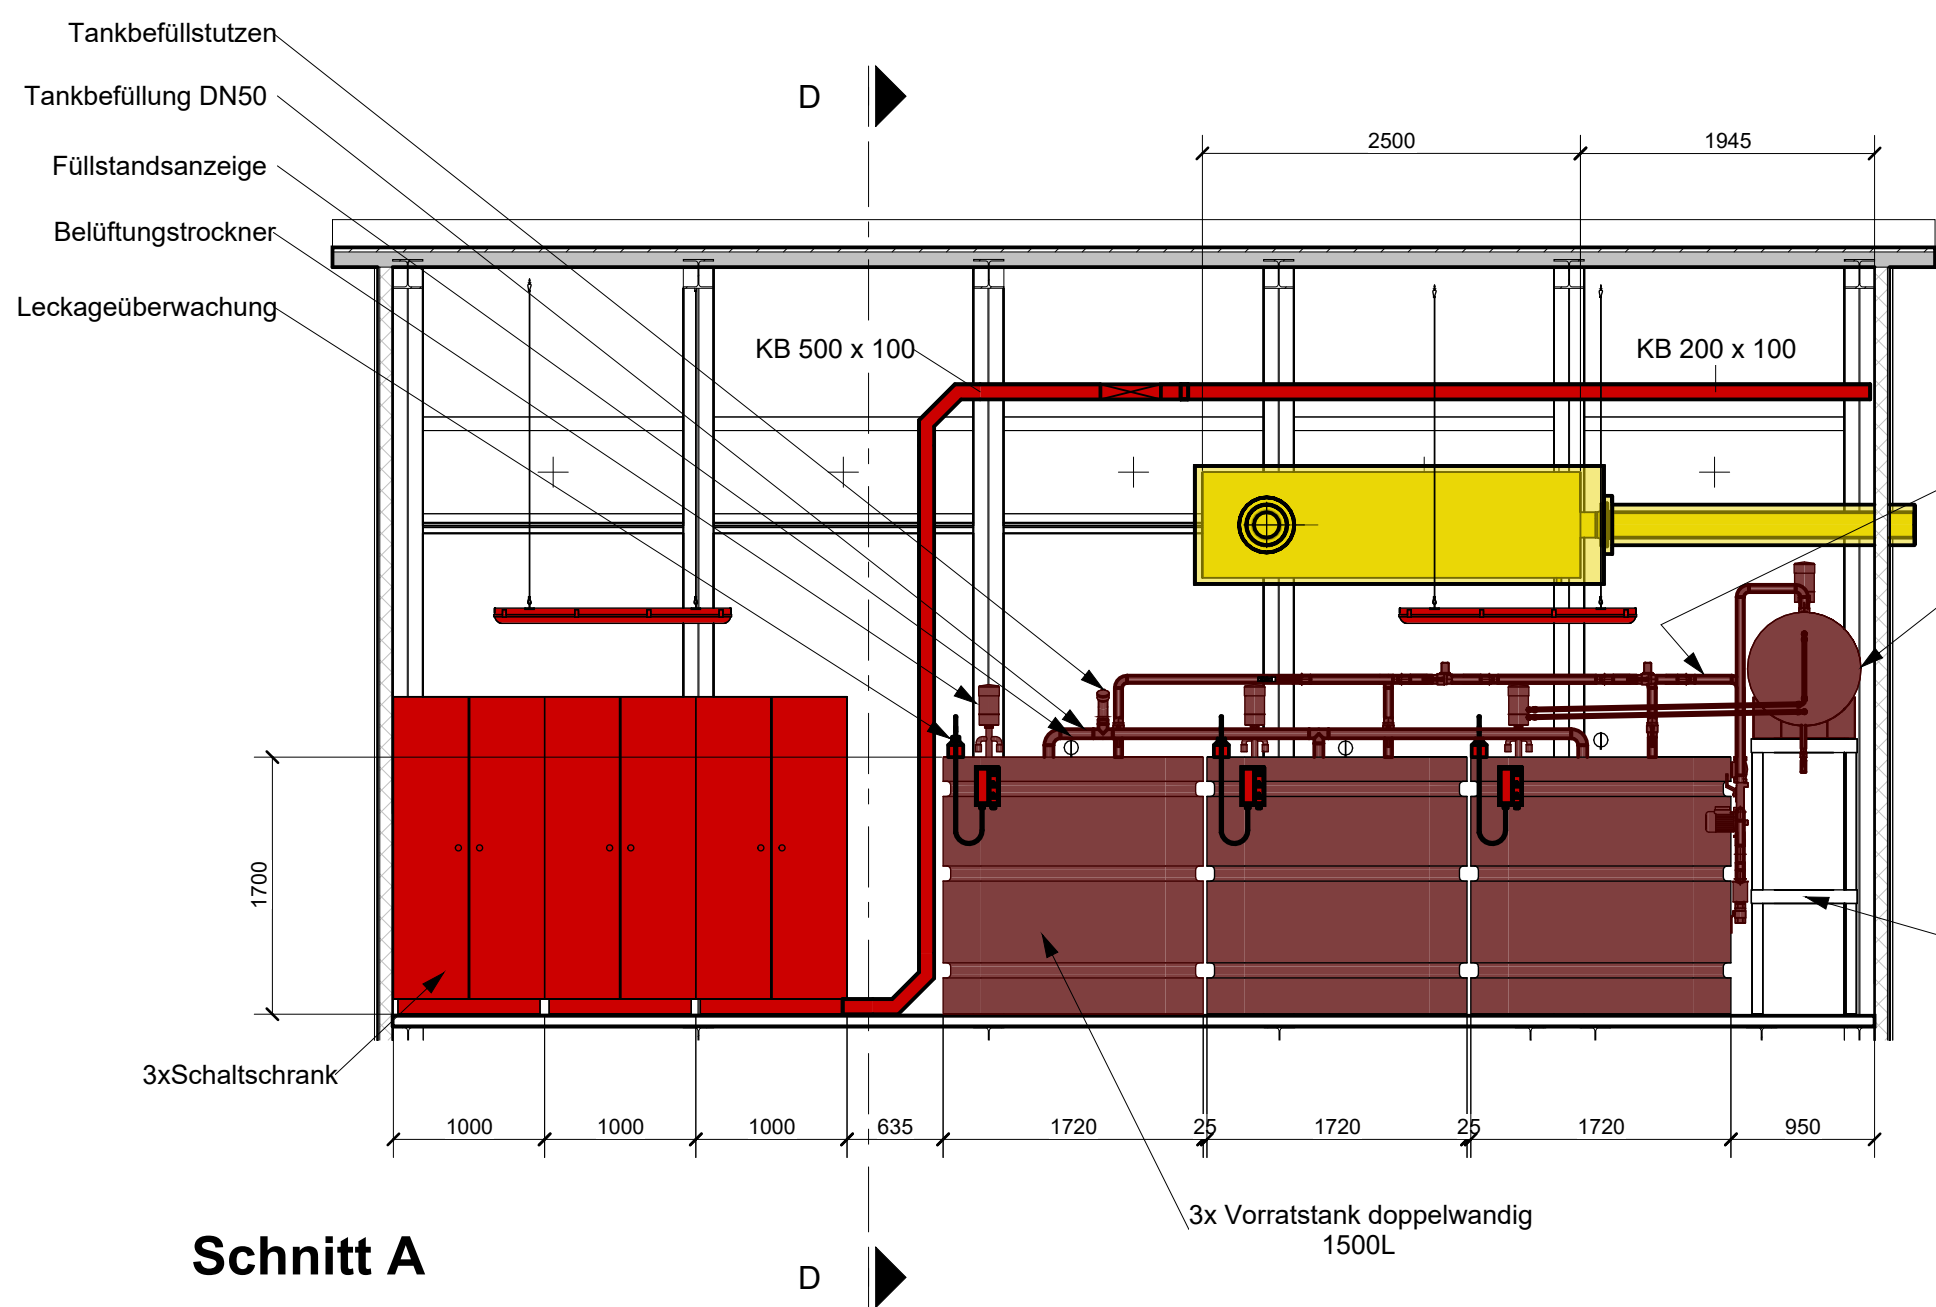
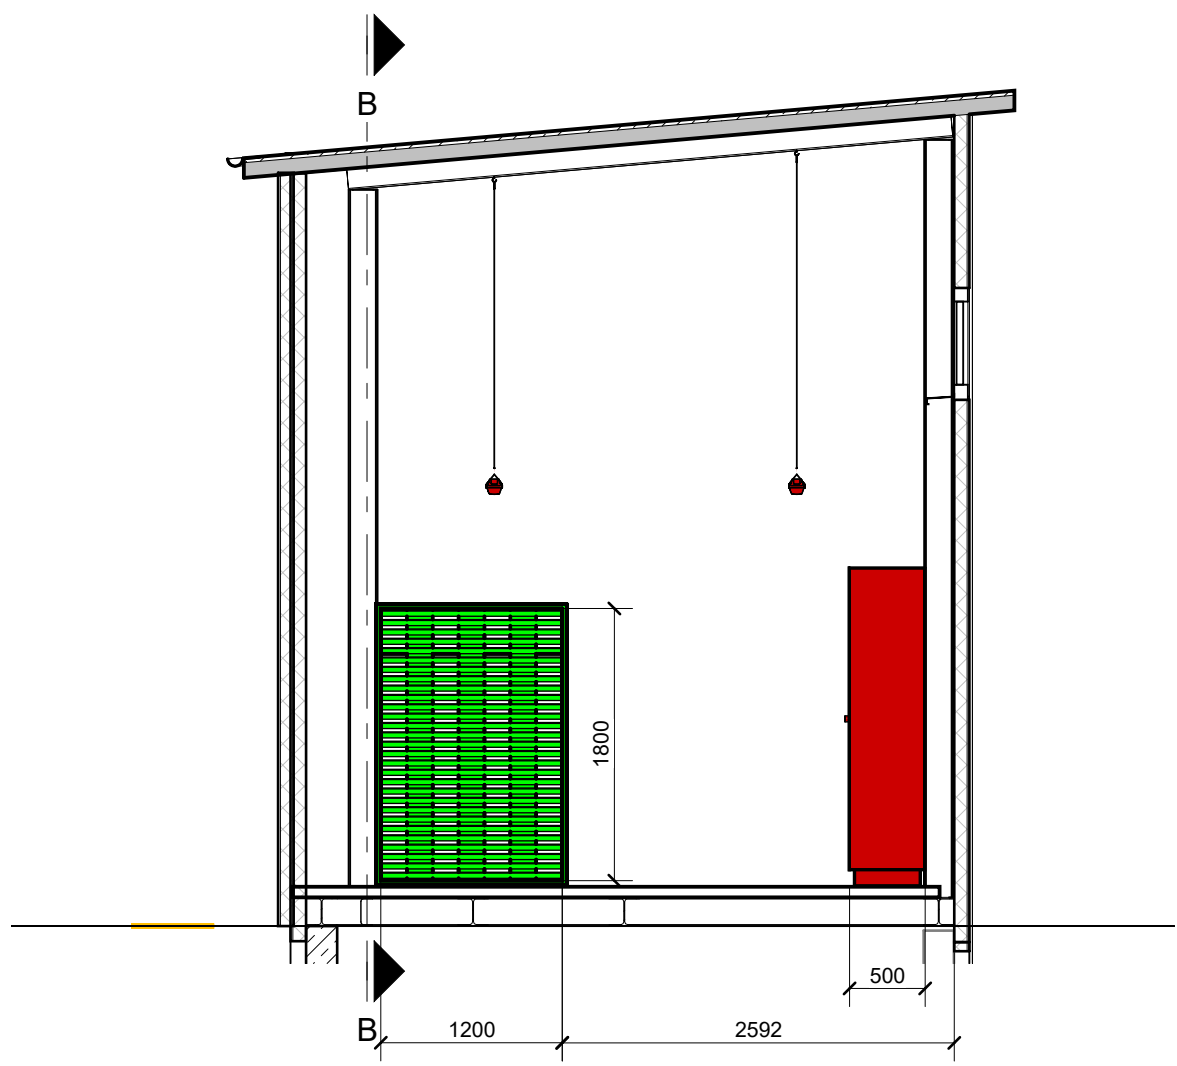
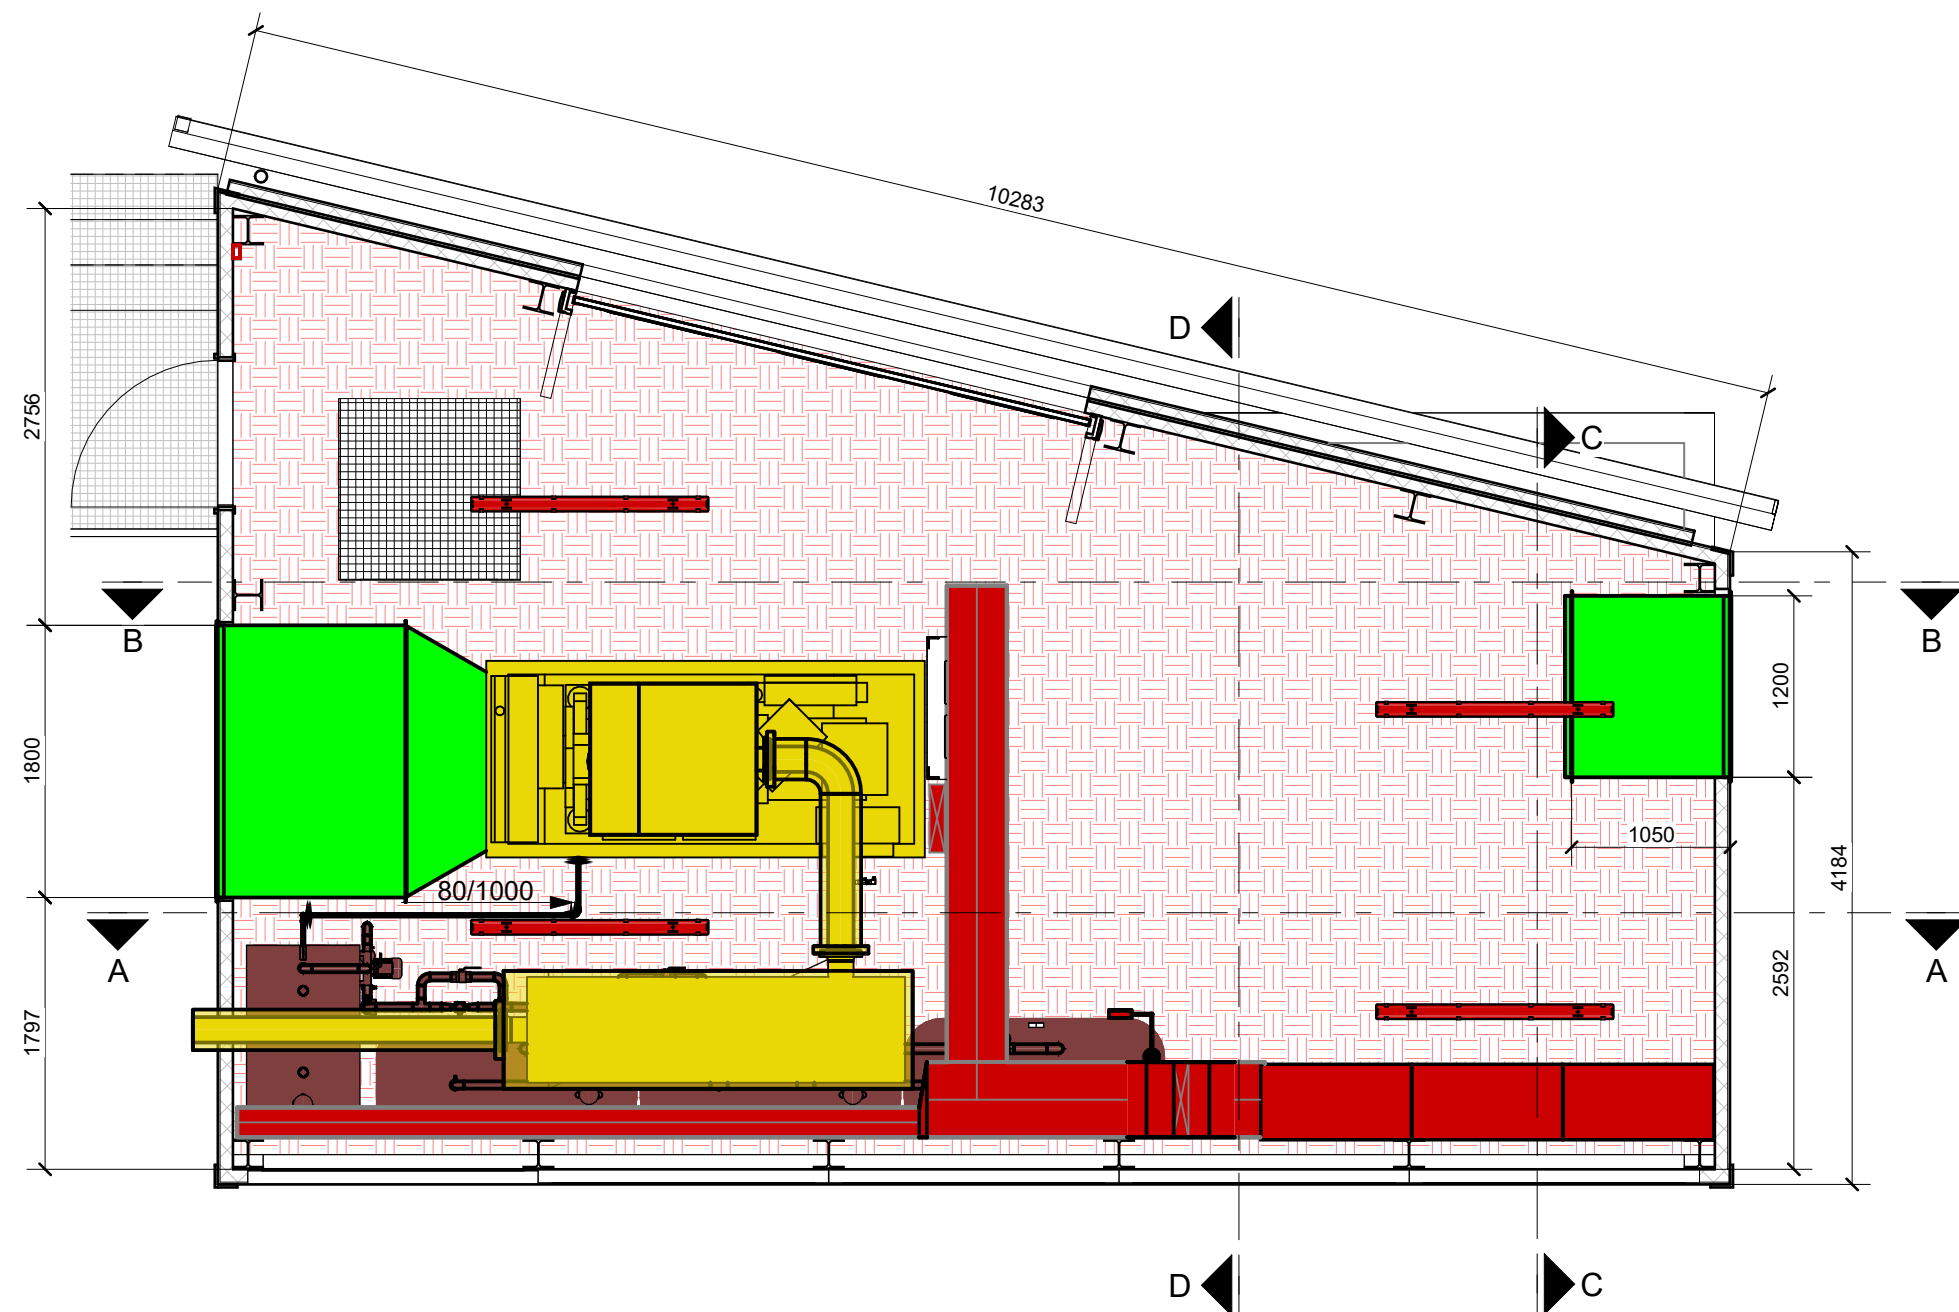


- Legende:
- Elektroinstallation
 - Motor-Generator- Einheit mit Abgasanlage
 - Belüftung Zuluft und Abluft
 - Kraftstoffversorgung

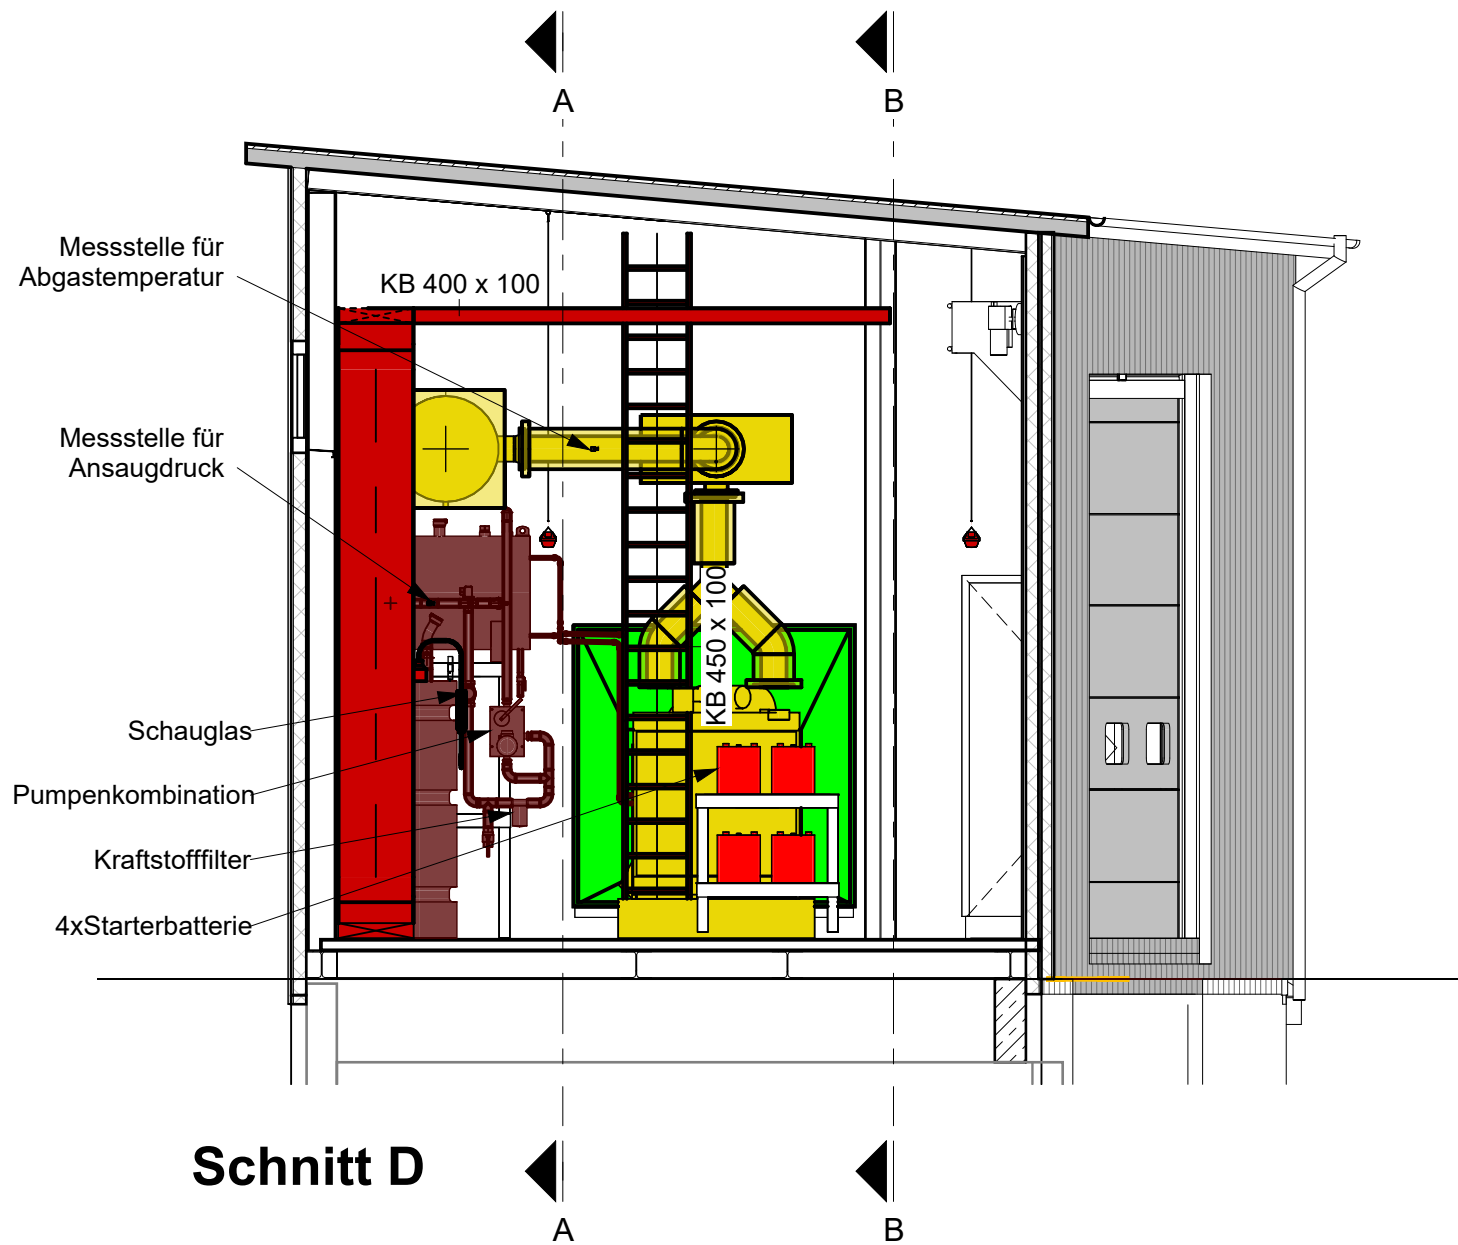

Wasserverband Eifel-Rur
Eisenbahnstraße 5
52353 Düren

Projekt
Netzersatzanlage KA Simmerath-Einruhr

Darstellung
Grundriss und Schnitte Erdgeschoss

Leistungsphase
Ausführungsplanung

Maßstab	Datum	Name
1 : 50	05.12.2024	
	geprüft	16.05.2025
	Freigabe	19.05.2025
Datei: siehe linken Planrand		Originalgröße: (594mm x 841mm)
Zeichnungs-Nr.		2130015-05-M-001