




Ansicht Nord

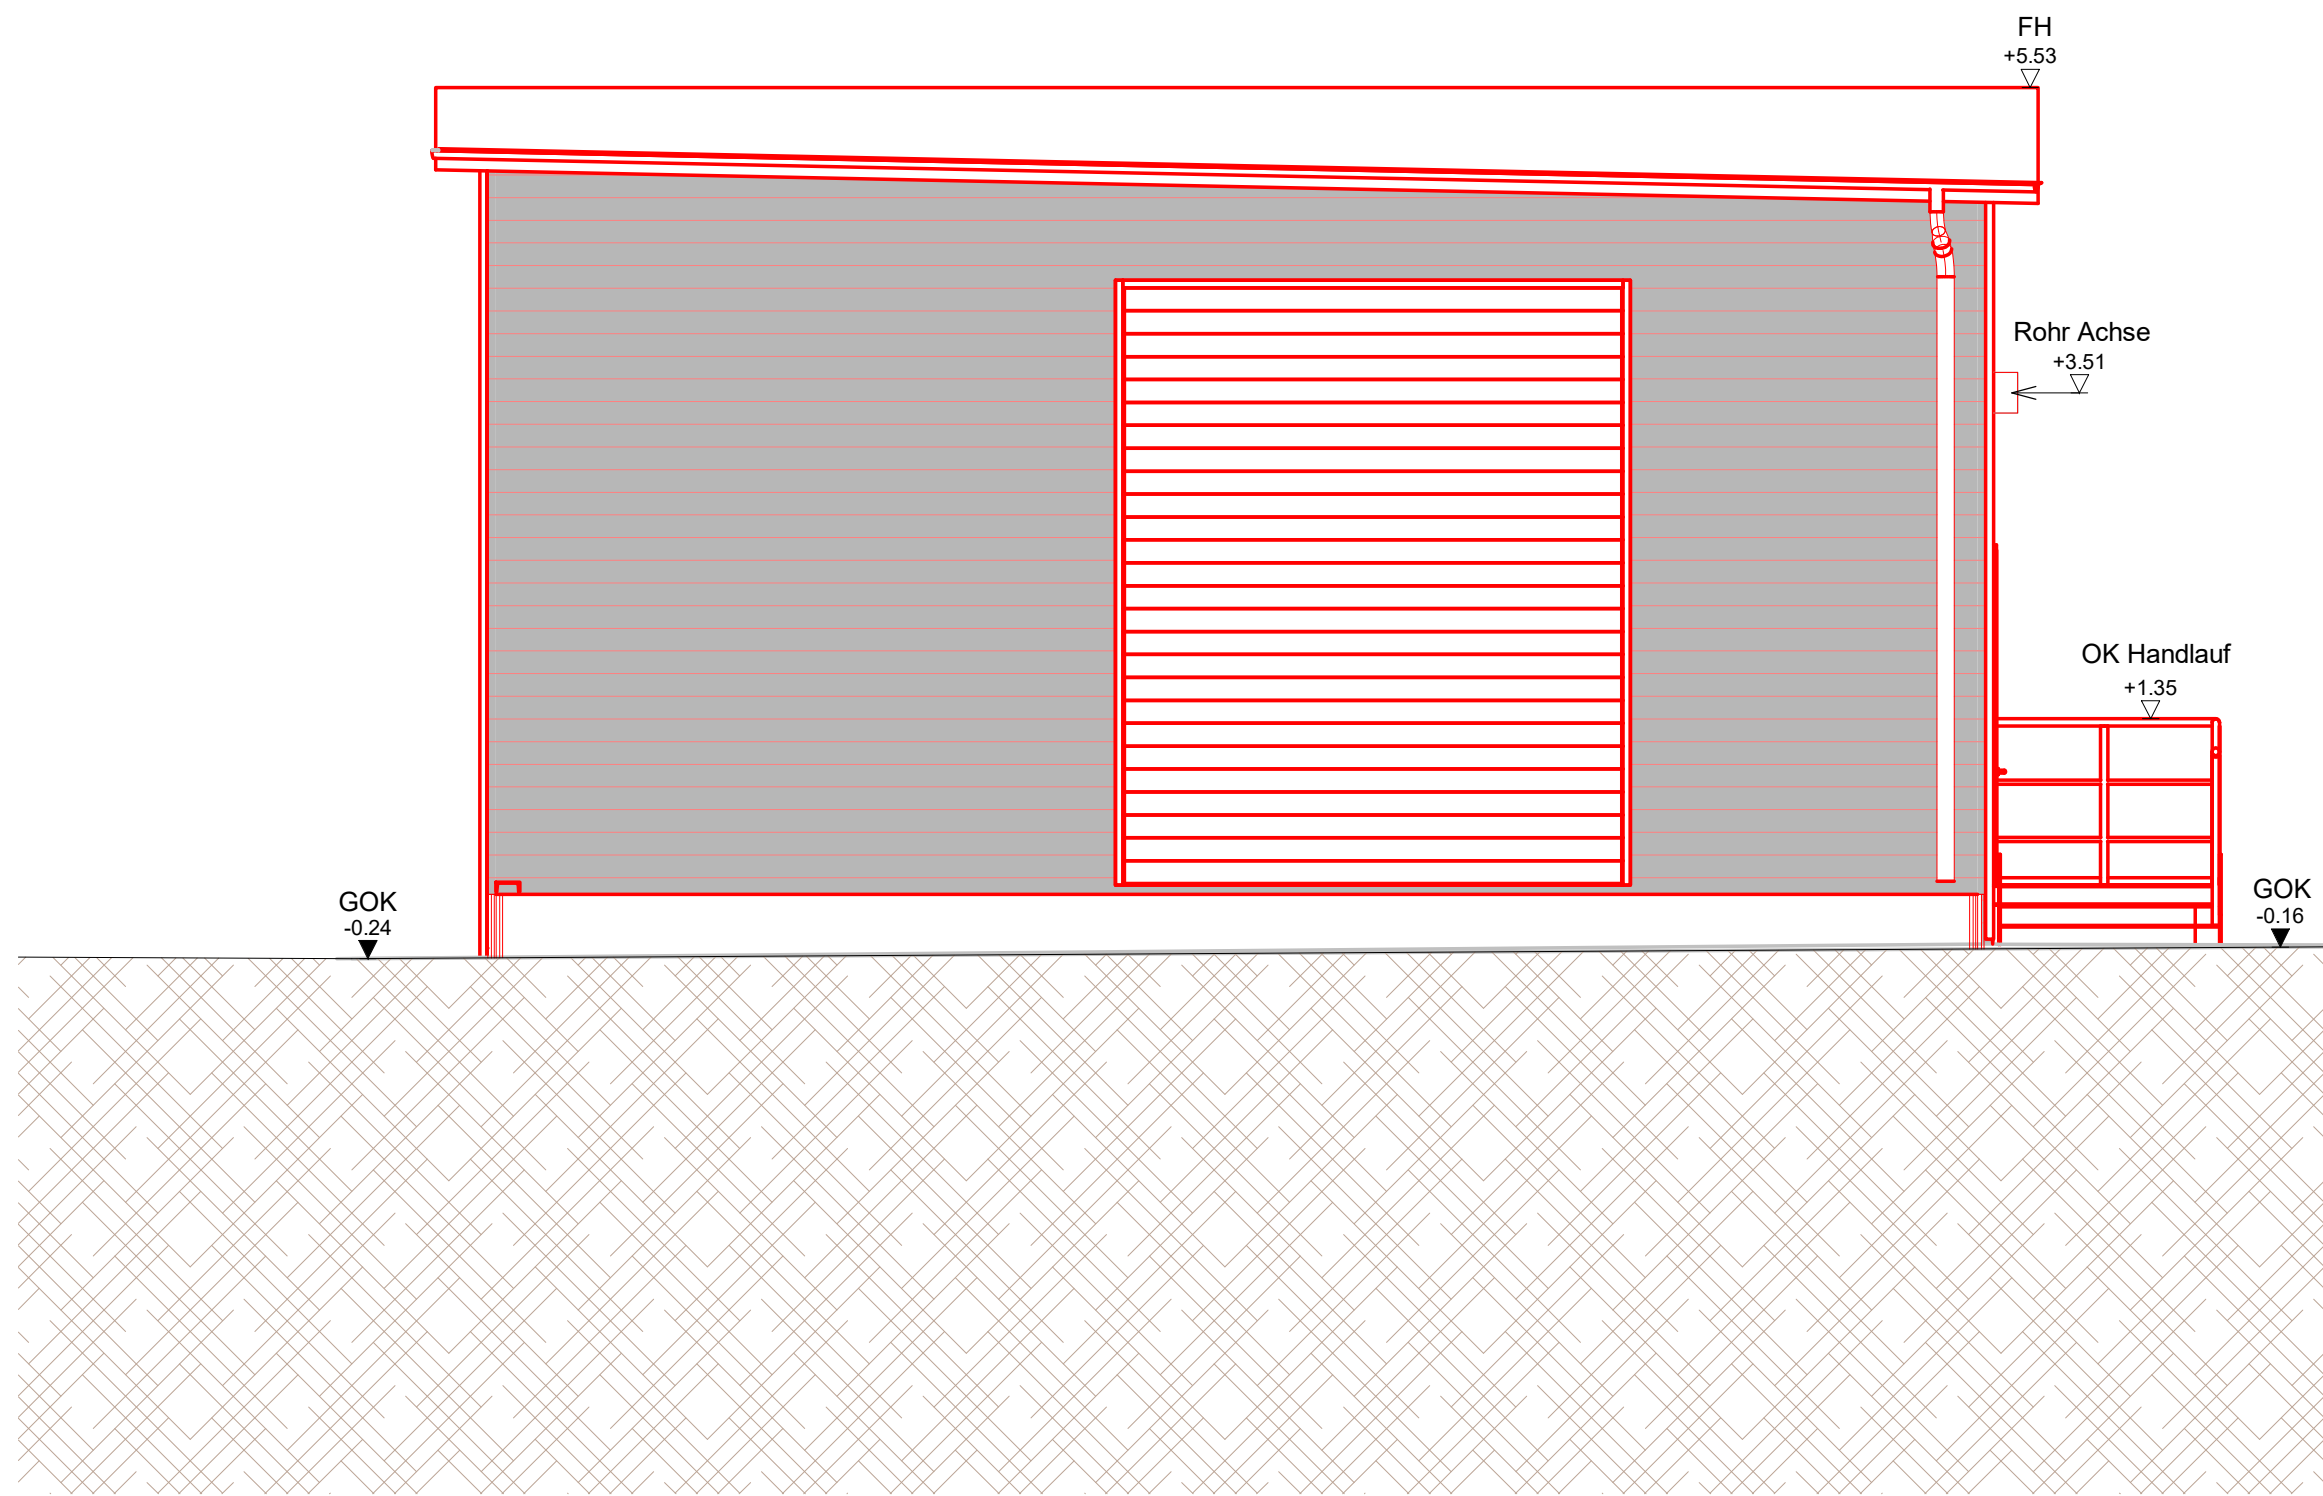

Ansicht Ost

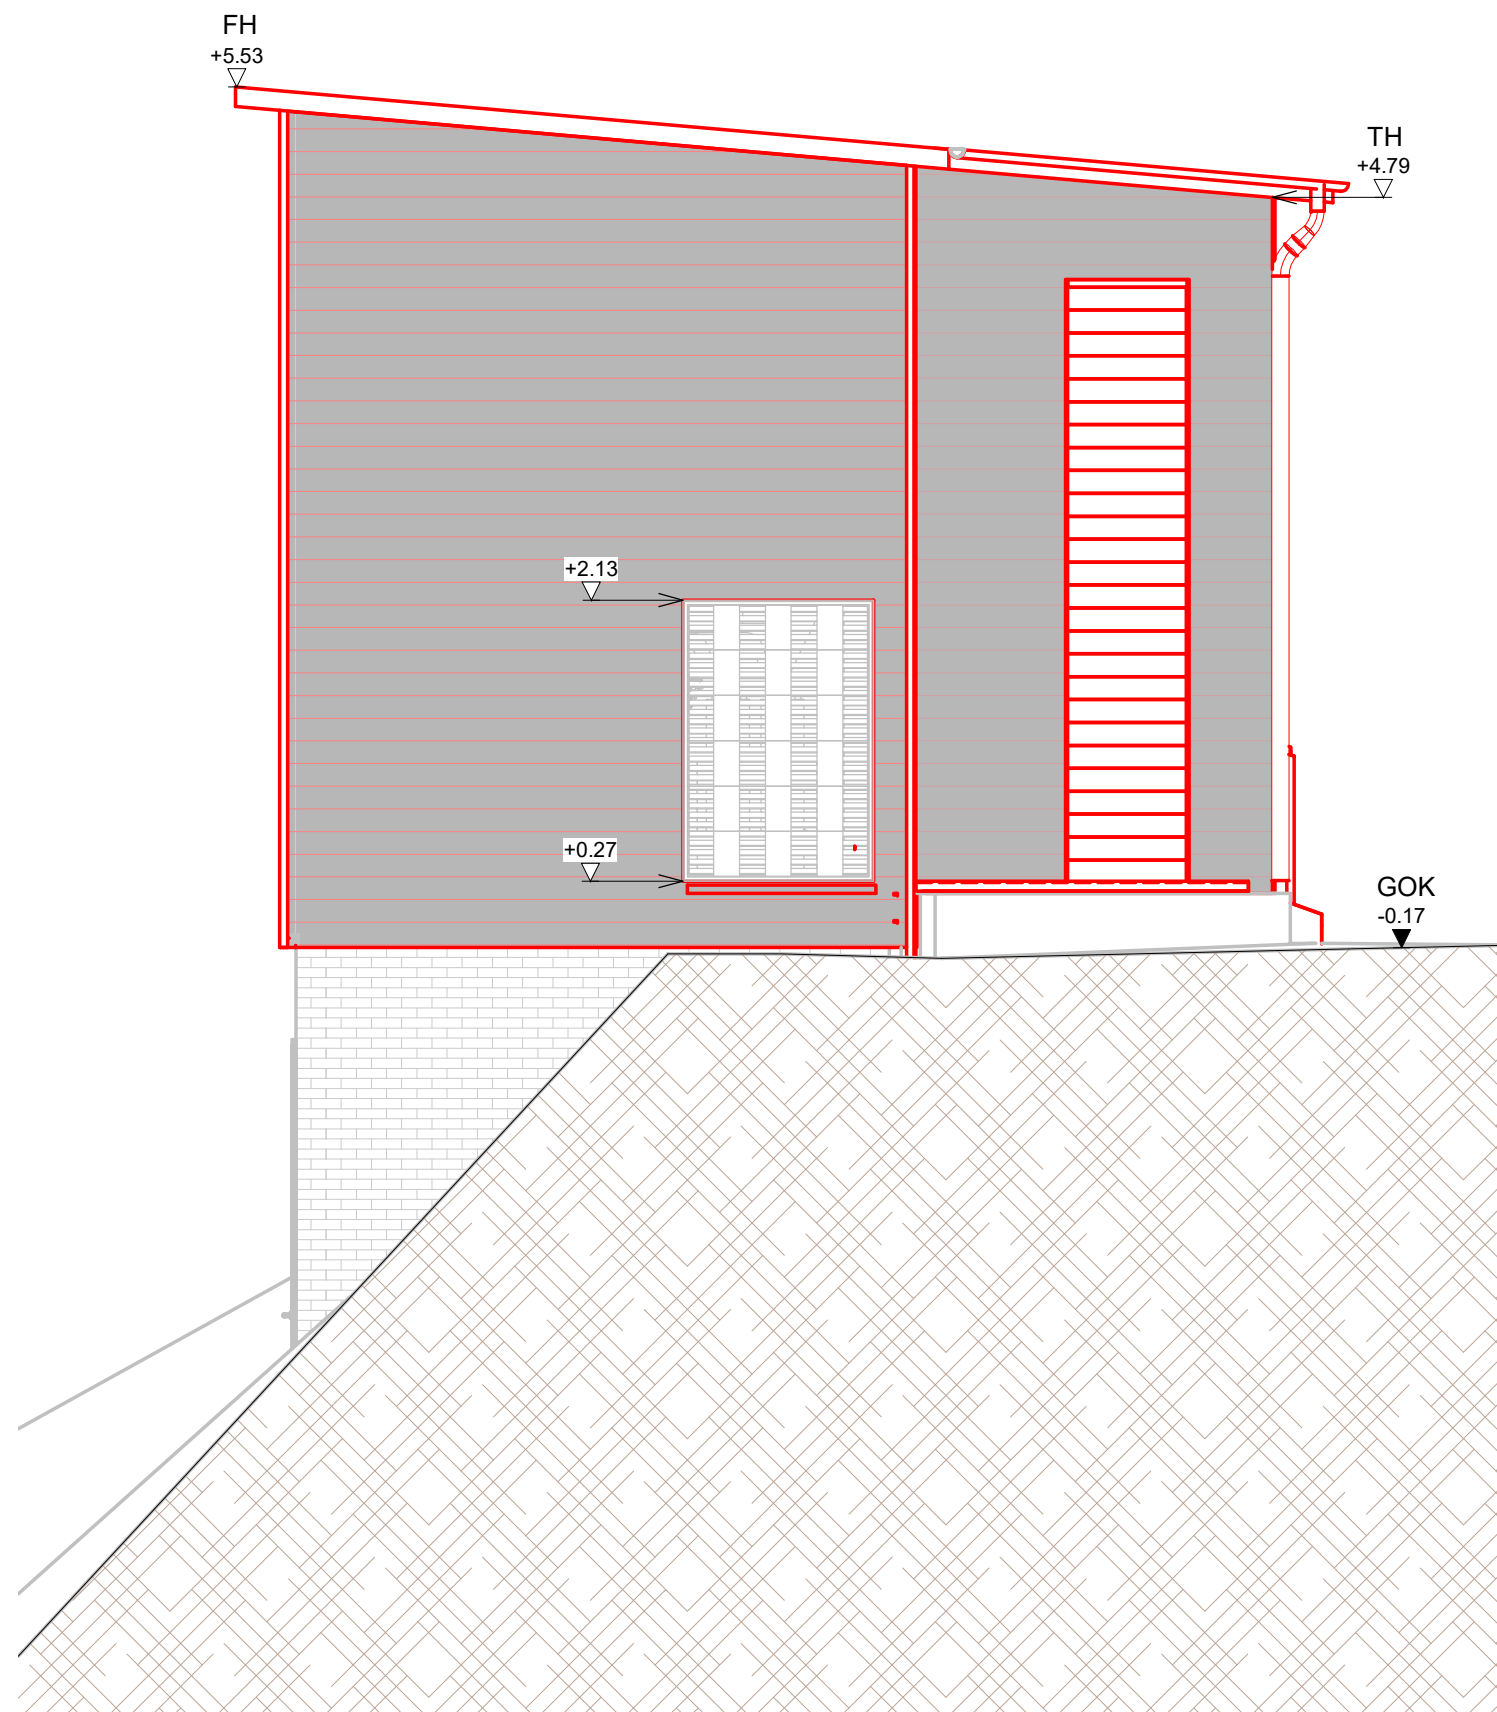

Ansicht Süd

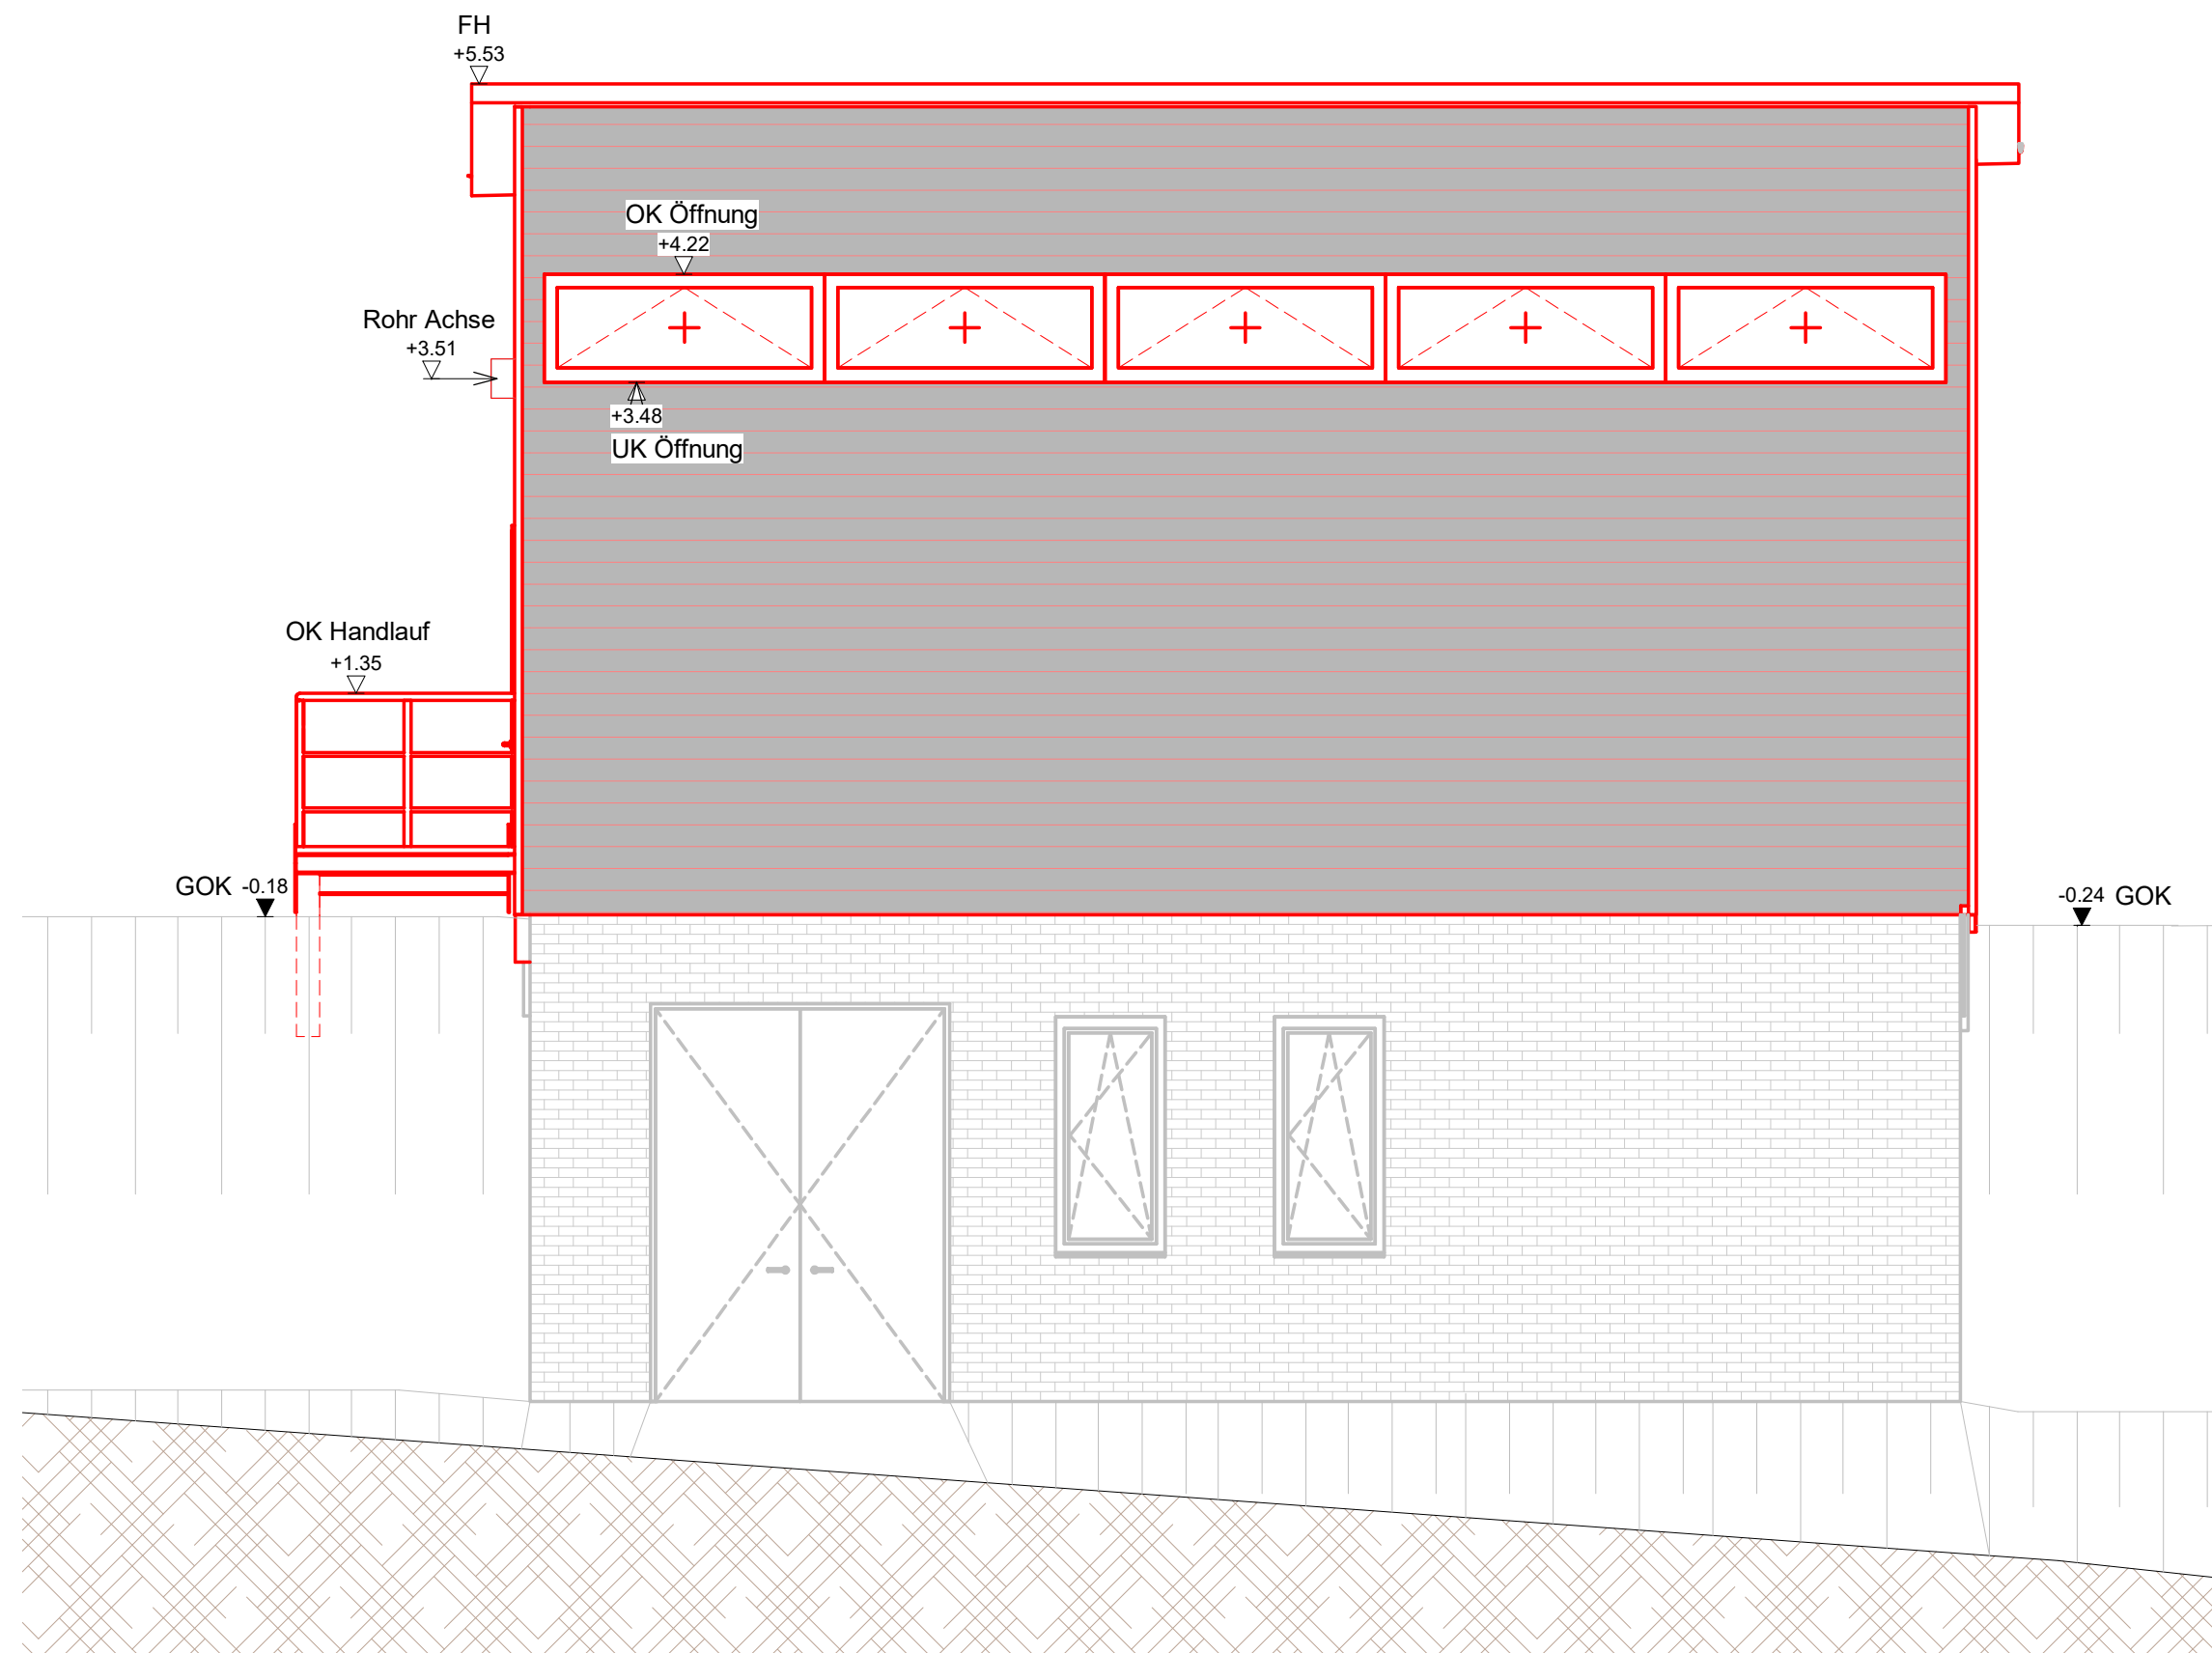

Ansicht West

#### Darstellung / Textliche Ergänzungen

	Bestand		
	Abbruch		
	Neubau		
	Sandwichpaneel		
	Dämmmaterial Neubau		
	Mauerwerk		
	Stahlbeton		
	Estrich / Dickbeton		
	Sauberkeitsschicht		
	Kiesschüttung		
	Gewachsener Boden		
BRH	Brüstungshöhe	FH	Firsthöhe
RR	Regenfallrohr	TH	Traufhöhe
		GOK	Geländeoberkante

#### Höhenkoten

	im Schnitt (fertig)		im Grundriss (fertig)
	im Schnitt (roh)		im Grundriss (roh)



Verweis Index
Änderungshinweis siehe Vermerk aktueller Index

Alle Angaben und Maße sind am Bau zu prüfen!

± 0.00 = +308.50 m NHN

Index	Änderung	gez. / bearb.	geprüft	Datum

**Wasserverband Eifel-Rur**  
Eisenbahnstraße 5  
52353 Düren

Projekt  
**Neubau Netzersatzanlage KA Simmerath-Einruhr**

Darstellung  
**Ansichten**

Leistungsphase  
**Vergabeunterlagen**

Maßstab	Datum	Name
1 : 50	11.03.26	
	11.03.26	
	11.03.26	
Datei: siehe linken Planrand	Originalgröße:	(594mm x 841mm)
Zeichnungs-Nr.	2130015-06-B-003	