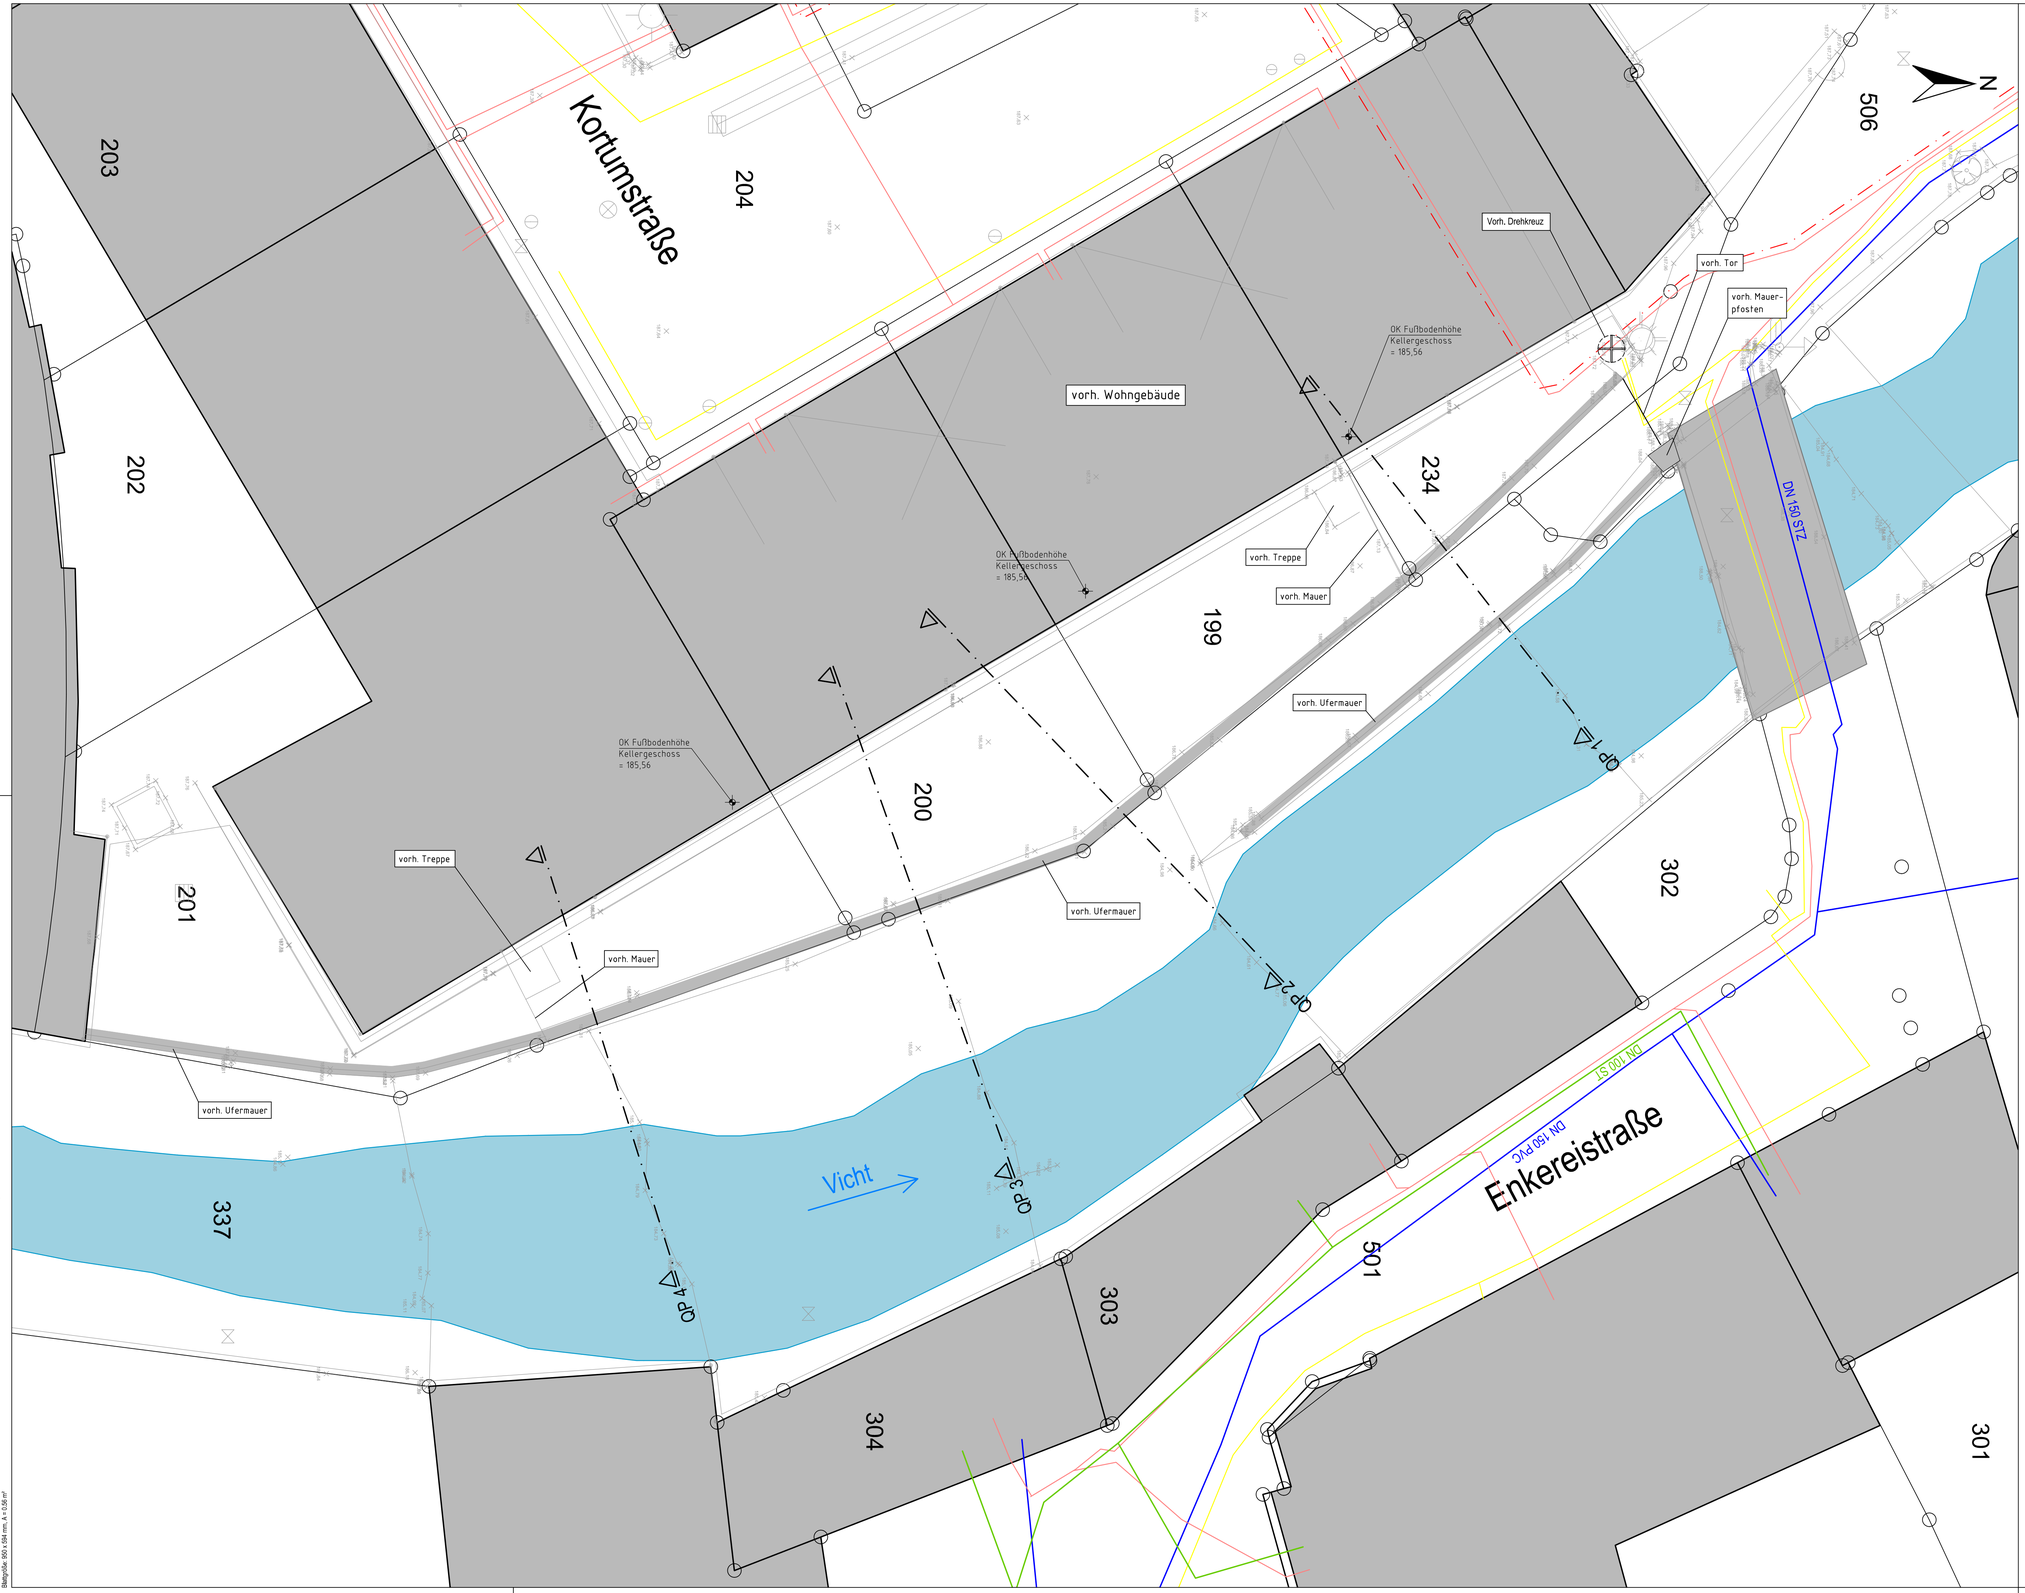

Zeichenerklärung:

Bestand:

QP 1 — Querprofile

Leitungen (vorh.):

- Wasserleitung, enwor
- Gasleitung, Regionetz
- Strom, Beleuchtung, Regionetz
- Strom, 1 kV-Leitung, Regionetz
- Strom, 10 kV-Leitung, Regionetz

0 2 4 6 8 10 m

1 : 100

Höhensystem:	DE_DHHN2016_NH	---	Höhenstatus	Anpassung:	
Lagesystem:	ETRS 1989 UTM Zone 32N	---	EPSG-Code	Anpassung:	

Rev.	Art der Änderung:	Bearbeitet:	Gepr.	Datum:
3				
2				
1				
0				

AUSFÜHRUNGSPLANUNG

Auftraggeber

Wasserverband Eifel-Rur

Eisenbahnstraße 5
52353 Düren

Projekt

Sanierung und Neubau
Ufermauer Stolberg

Planbezeichnung

Lageplan Bestand
Steinweg

Projekt-Nr.	ums23262.11
Plan-/Anlage-Nr.	C-2.1
Maßstab	1 : 100

Bearb.	April 2026	
Gis/Cad	April 2026	
Gepr.	April 2026	

Nur zur Ausschreibung

Blattgröße: 950 x 594 mm; A = 0,56 m²