



Quersprofil 1

1 : 50

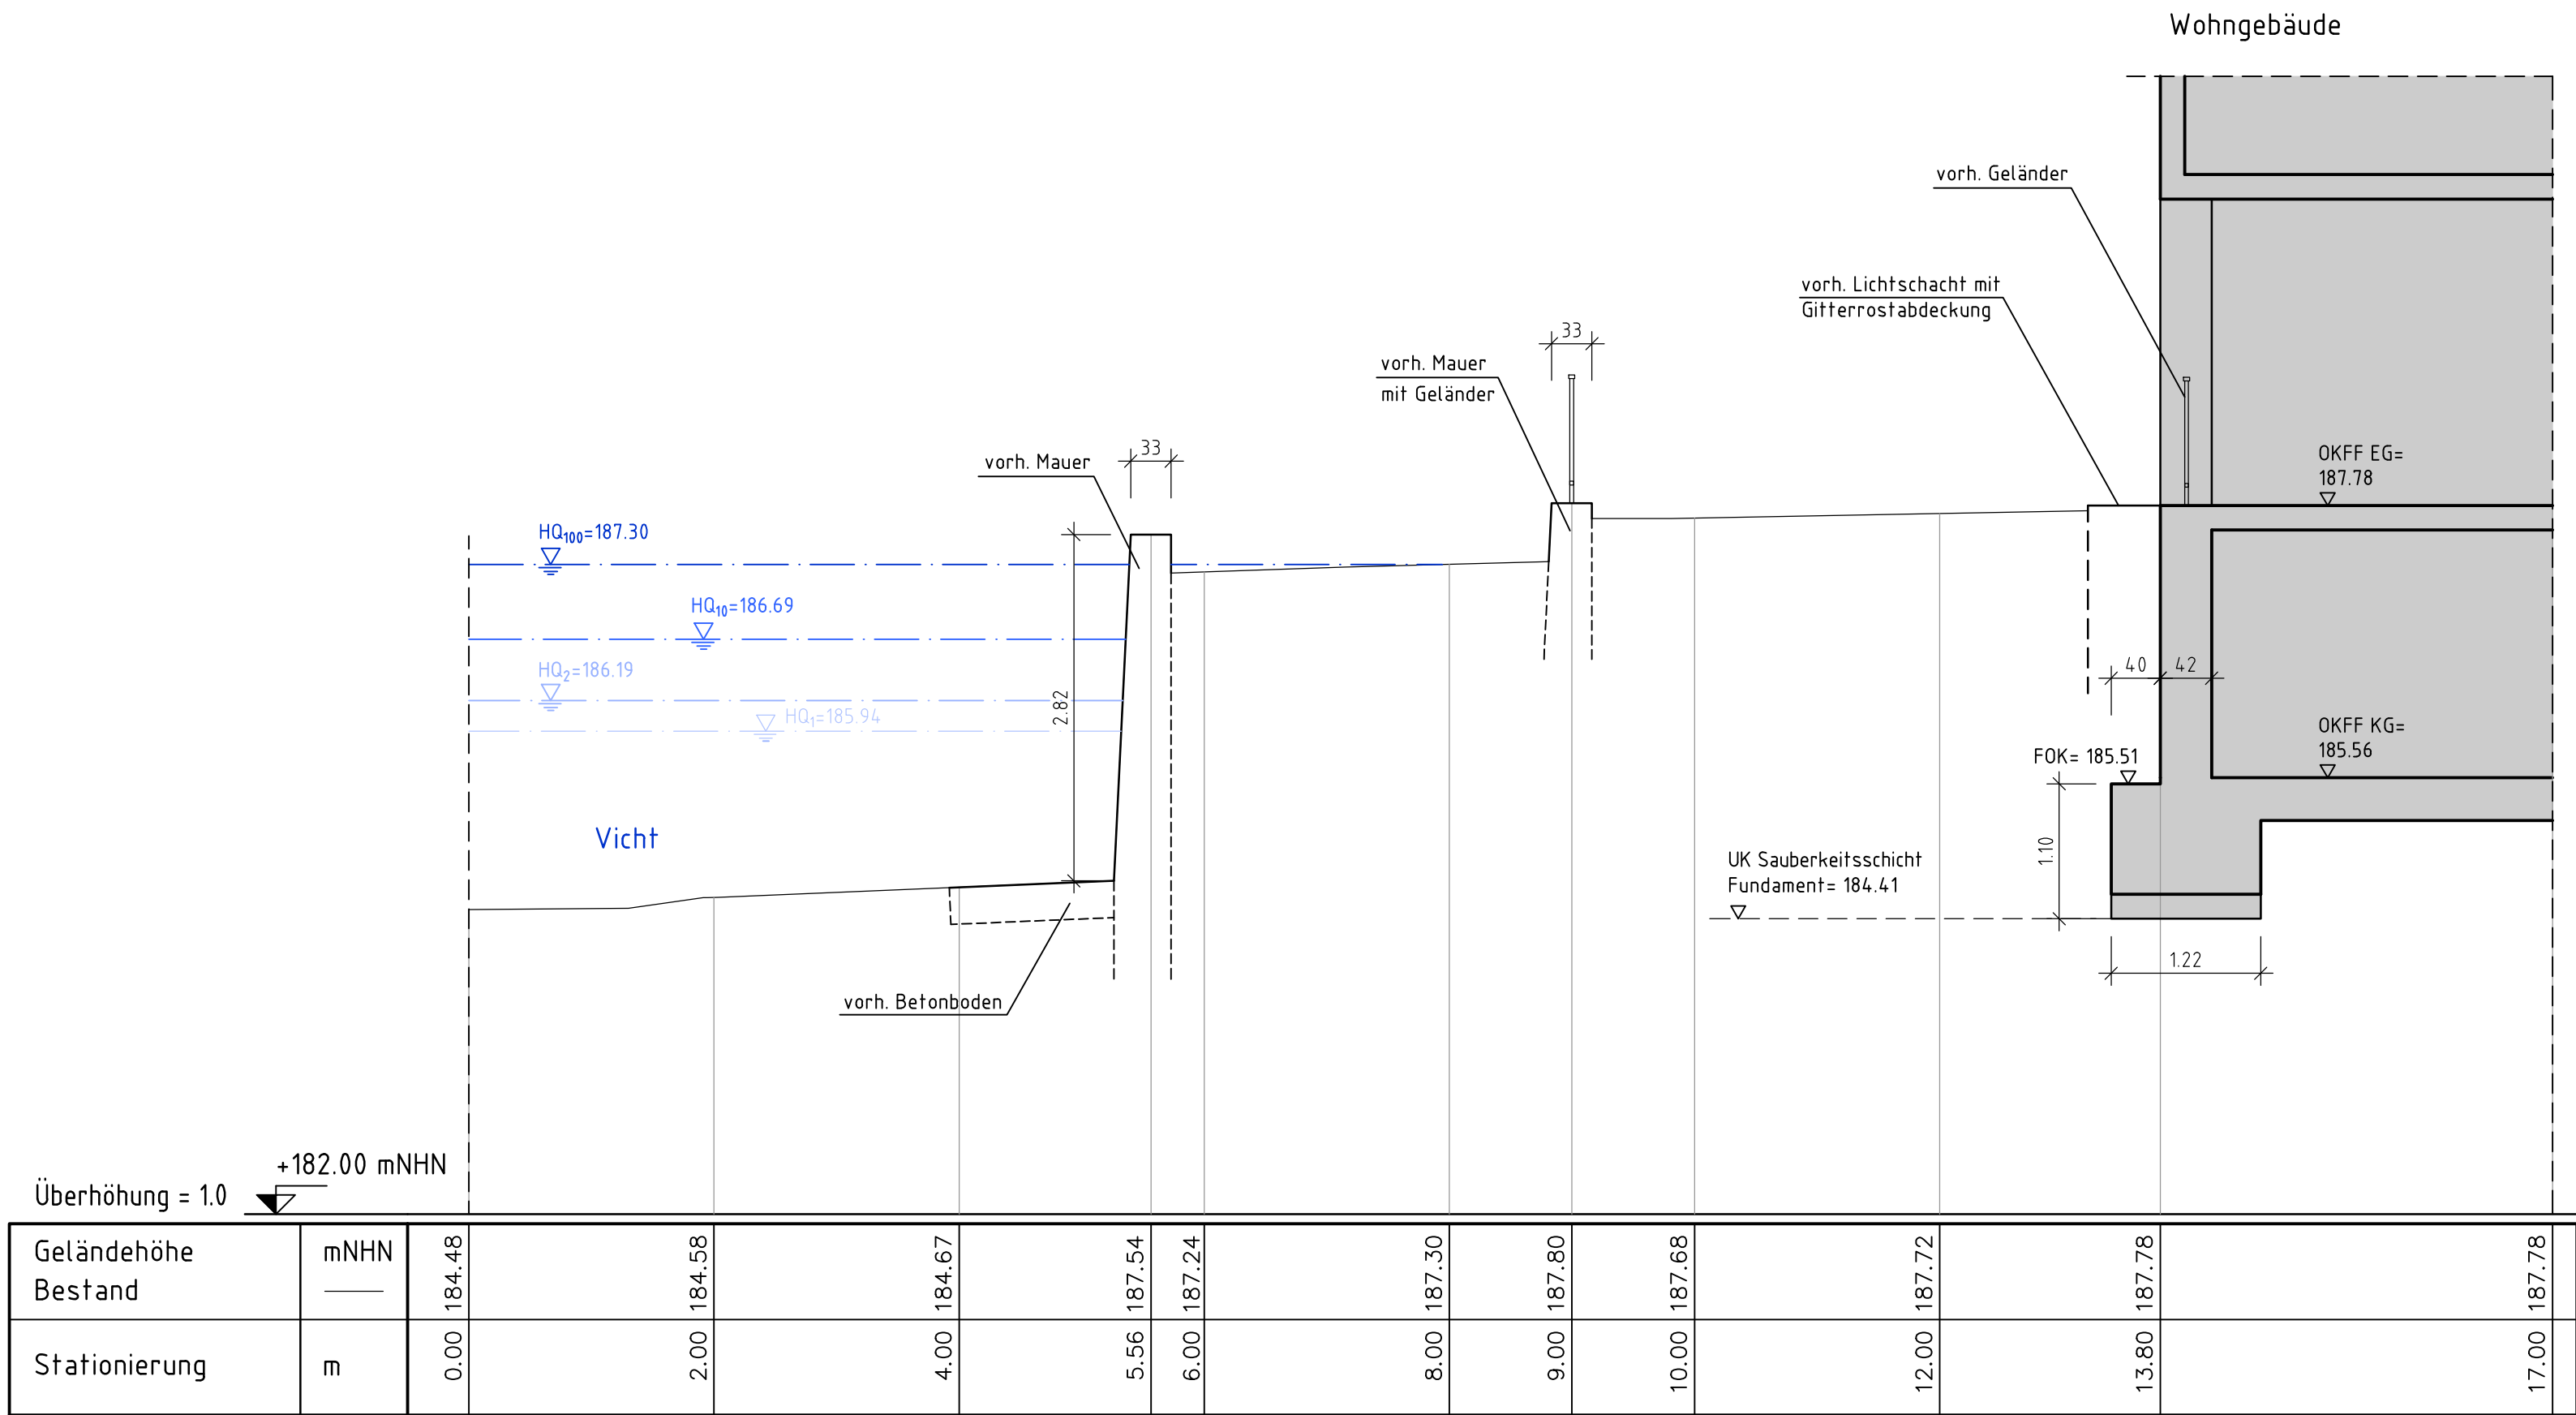

Quersprofil 2

1 : 50

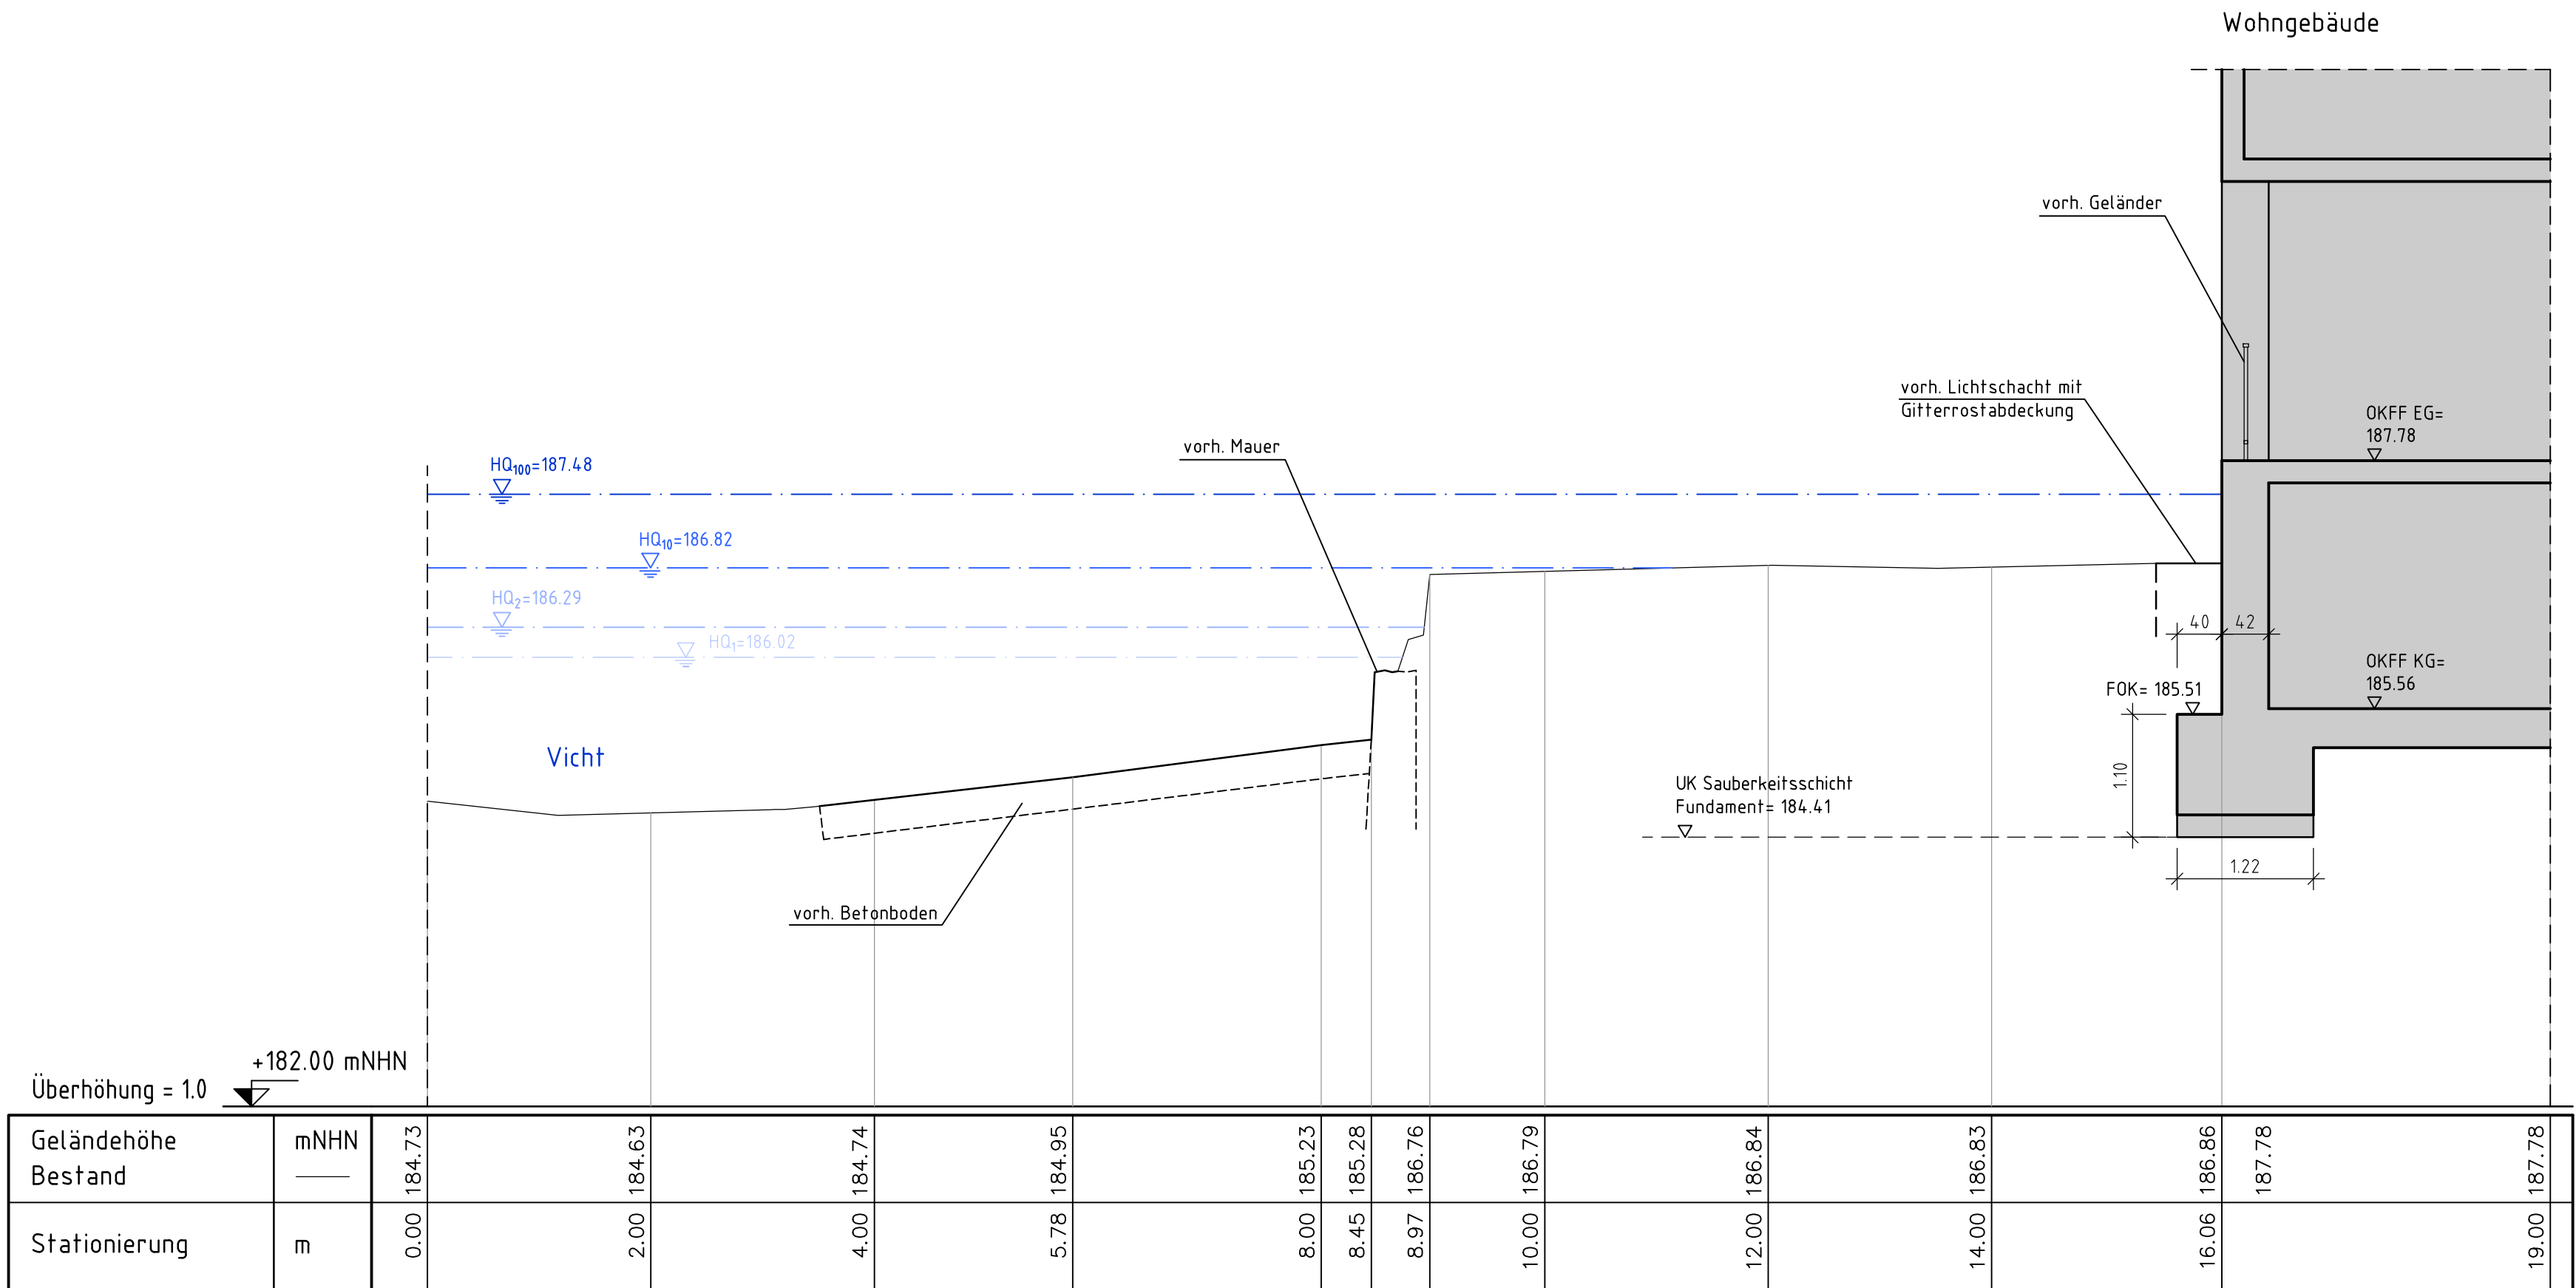

|              |                        |     |             |            |
|--------------|------------------------|-----|-------------|------------|
| Höhensystem: | DE_DHHN2016_NH         | --- | Höhenstatus | Anpassung: |
| Lagesystem:  | ETRS 1989 UTM Zone 32N | --- | EPSG-Code   | Anpassung: |

|      |                   |             |          |        |
|------|-------------------|-------------|----------|--------|
| Rev. | Art der Änderung: | Bearbeitet: | Geprüft: | Datum: |
|      |                   |             |          |        |
|      |                   |             |          |        |
|      |                   |             |          |        |

# AUSFÜHRUNGSPLANUNG

Auftraggeber  
**Wasserverband Eifel-Rur**  
Eisenbahnstraße 5  
52353 Düren

Projekt  
**Sanierung und Neubau  
Ufermauer Stolberg**

Planbezeichnung  
**Quersprofile 1 und 2, Bestand  
Steinweg**

Projekt-Nr.  
ums23262.11

Plan-/Anlage-Nr.  
**C-2.2.1**

Maßstab  
**1 : 50**

|         |            |  |
|---------|------------|--|
| Bearb.  | April 2026 |  |
| Gis/Cad | April 2026 |  |
| Gepr.   | April 2026 |  |