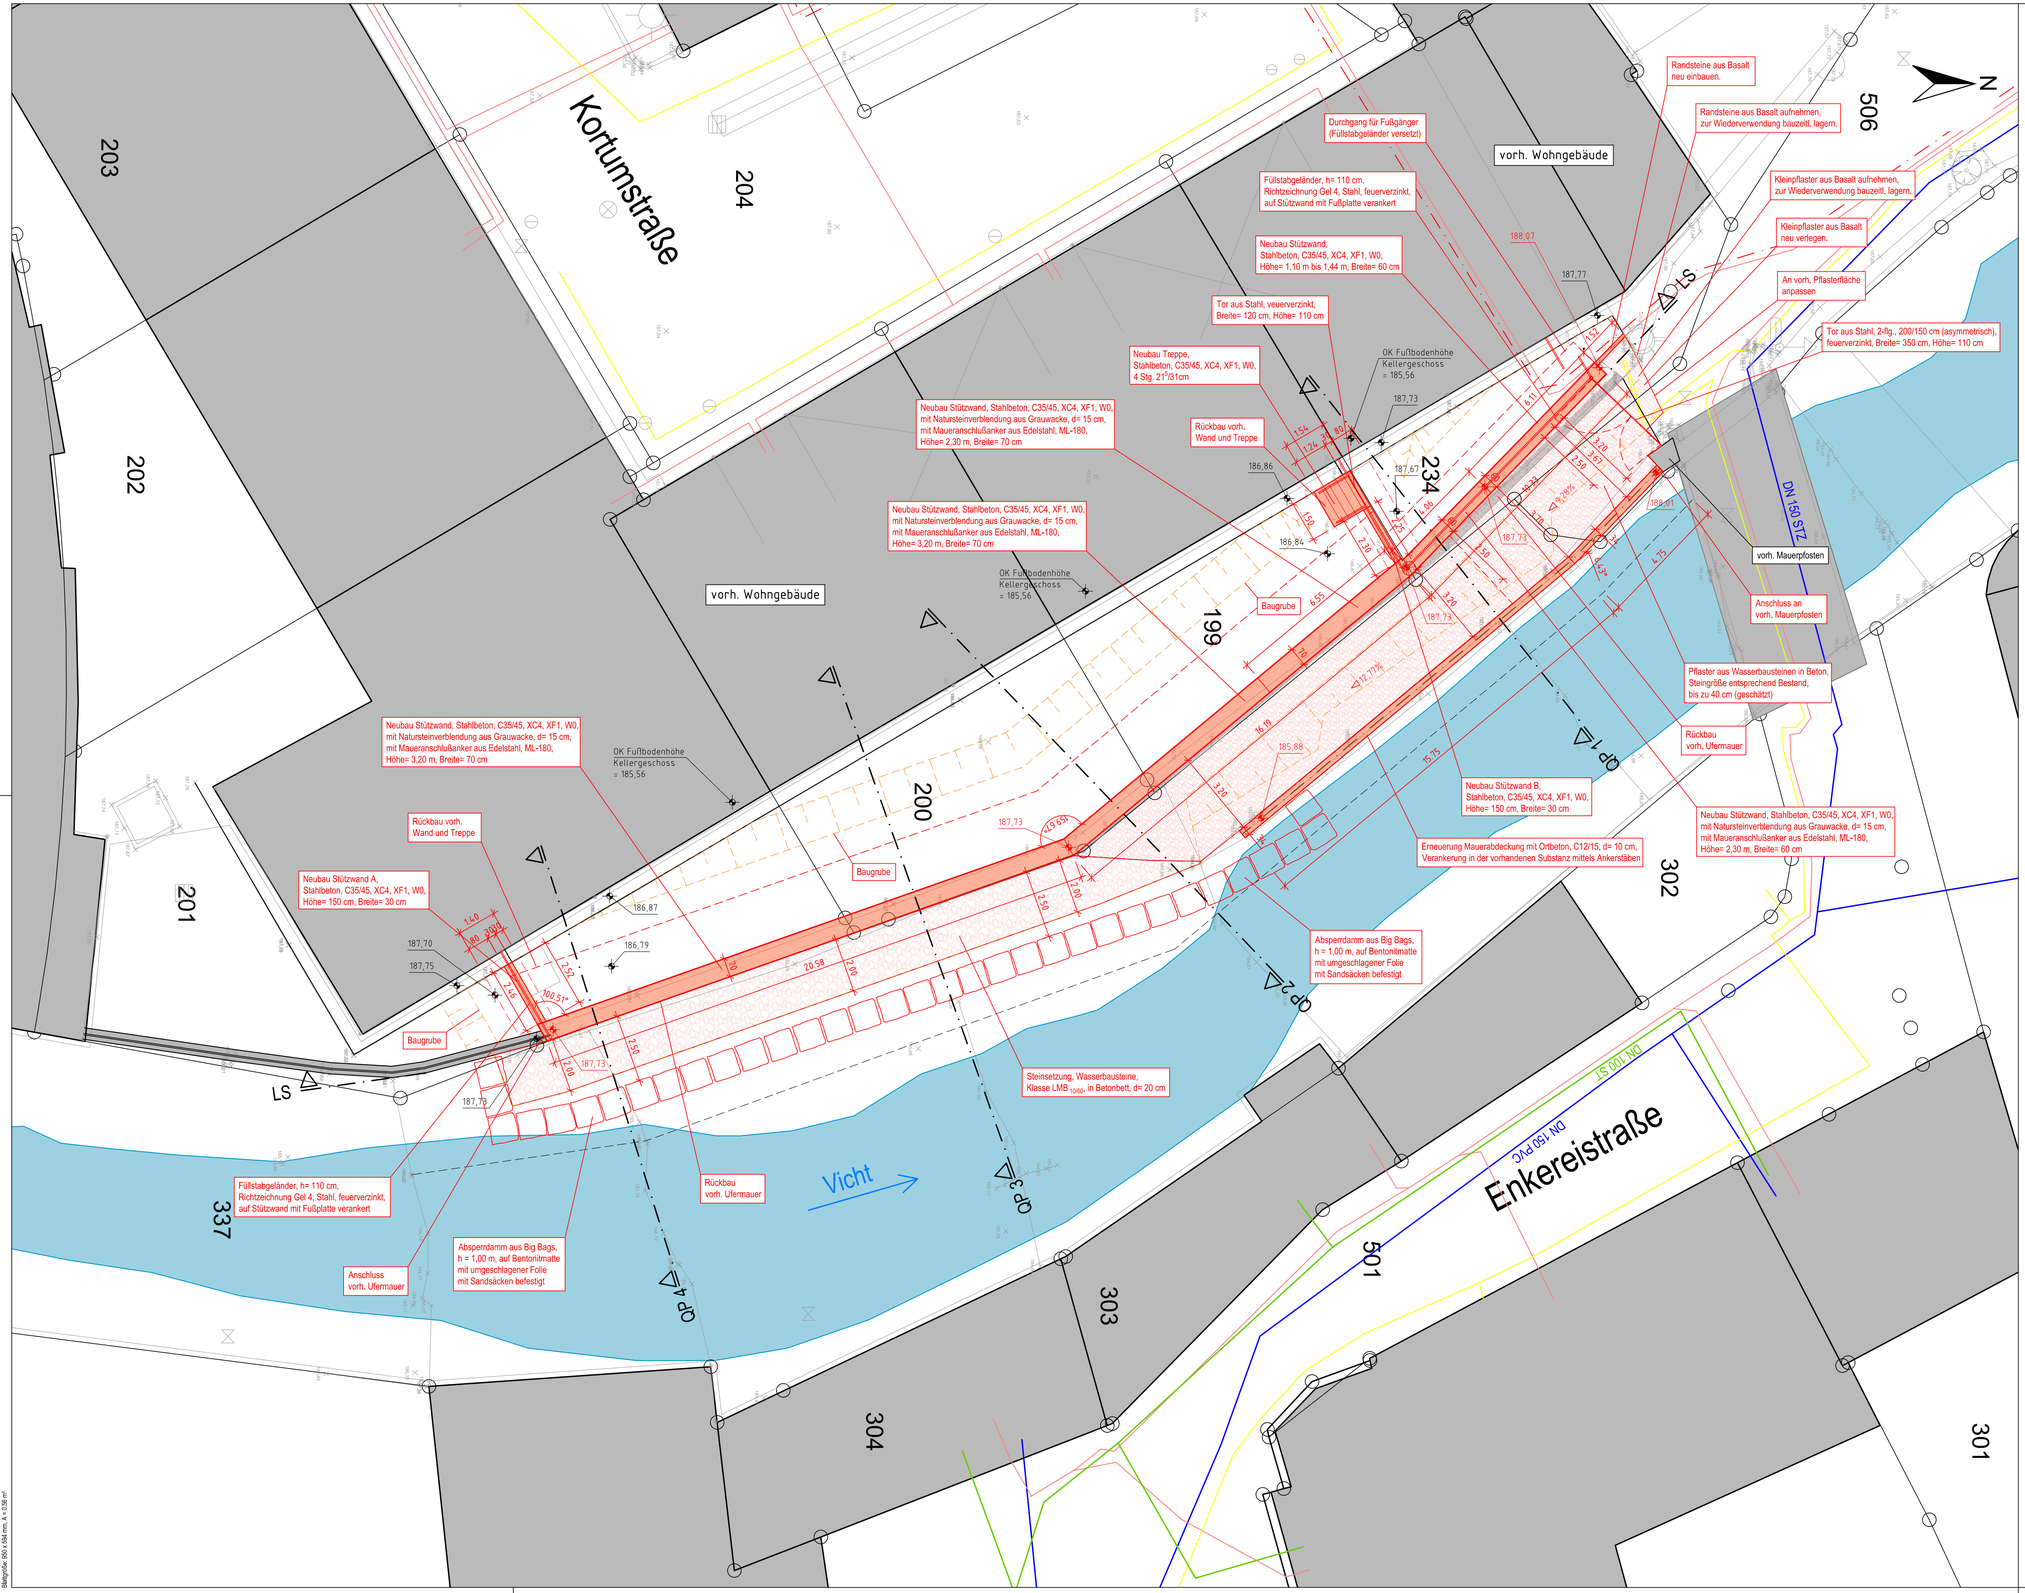

Zeichenerklärung:

Bestand:

QP 1 — Querprofile

Leitungen (vorh.):

- Wasserleitung, enwor
- Gasleitung, Regionetz
- Strom, Beleuchtung, Regionetz
- Strom, 1 kV-Leitung, Regionetz
- Strom, 10 kV-Leitung, Regionetz

Planung:

- Neubau Stützwand, Mauer mit Treppe und Mauerabdeckung
- Baugrube

0 2 4 6 8 10 m

1 : 100

Höhensystem:	DE_DHHN2016_NH	---	Höhenstatus	Anpassung:	
Lagesystem:	ETRS 1989 UTM Zone 32N	---	EPSG-Code	Anpassung:	

Rev.	Art der Änderung:	Bearbeitet:	Gepr.	Datum:

AUSFÜHRUNGSPLANUNG

Auftraggeber
Wasserverband Eifel-Rur
Eisenbahnstraße 5
52353 Düren

Projekt
Sanierung und Neubau
Ufermauer Stolberg

Planbezeichnung
Lageplan Planung
Steinweg

Projekt-Nr.		ums23262.11
Plan-/Anlage-Nr.		C-3.1
Maßstab		1 : 100
Bearb.	April 2026	
Gis/Cad	April 2026	
Gepr.	April 2026	

Nur zur Ausschreibung

Blattgröße: 800 x 594 mm, A1 = 0,48 m²