



Quersprofil 1

1 : 50

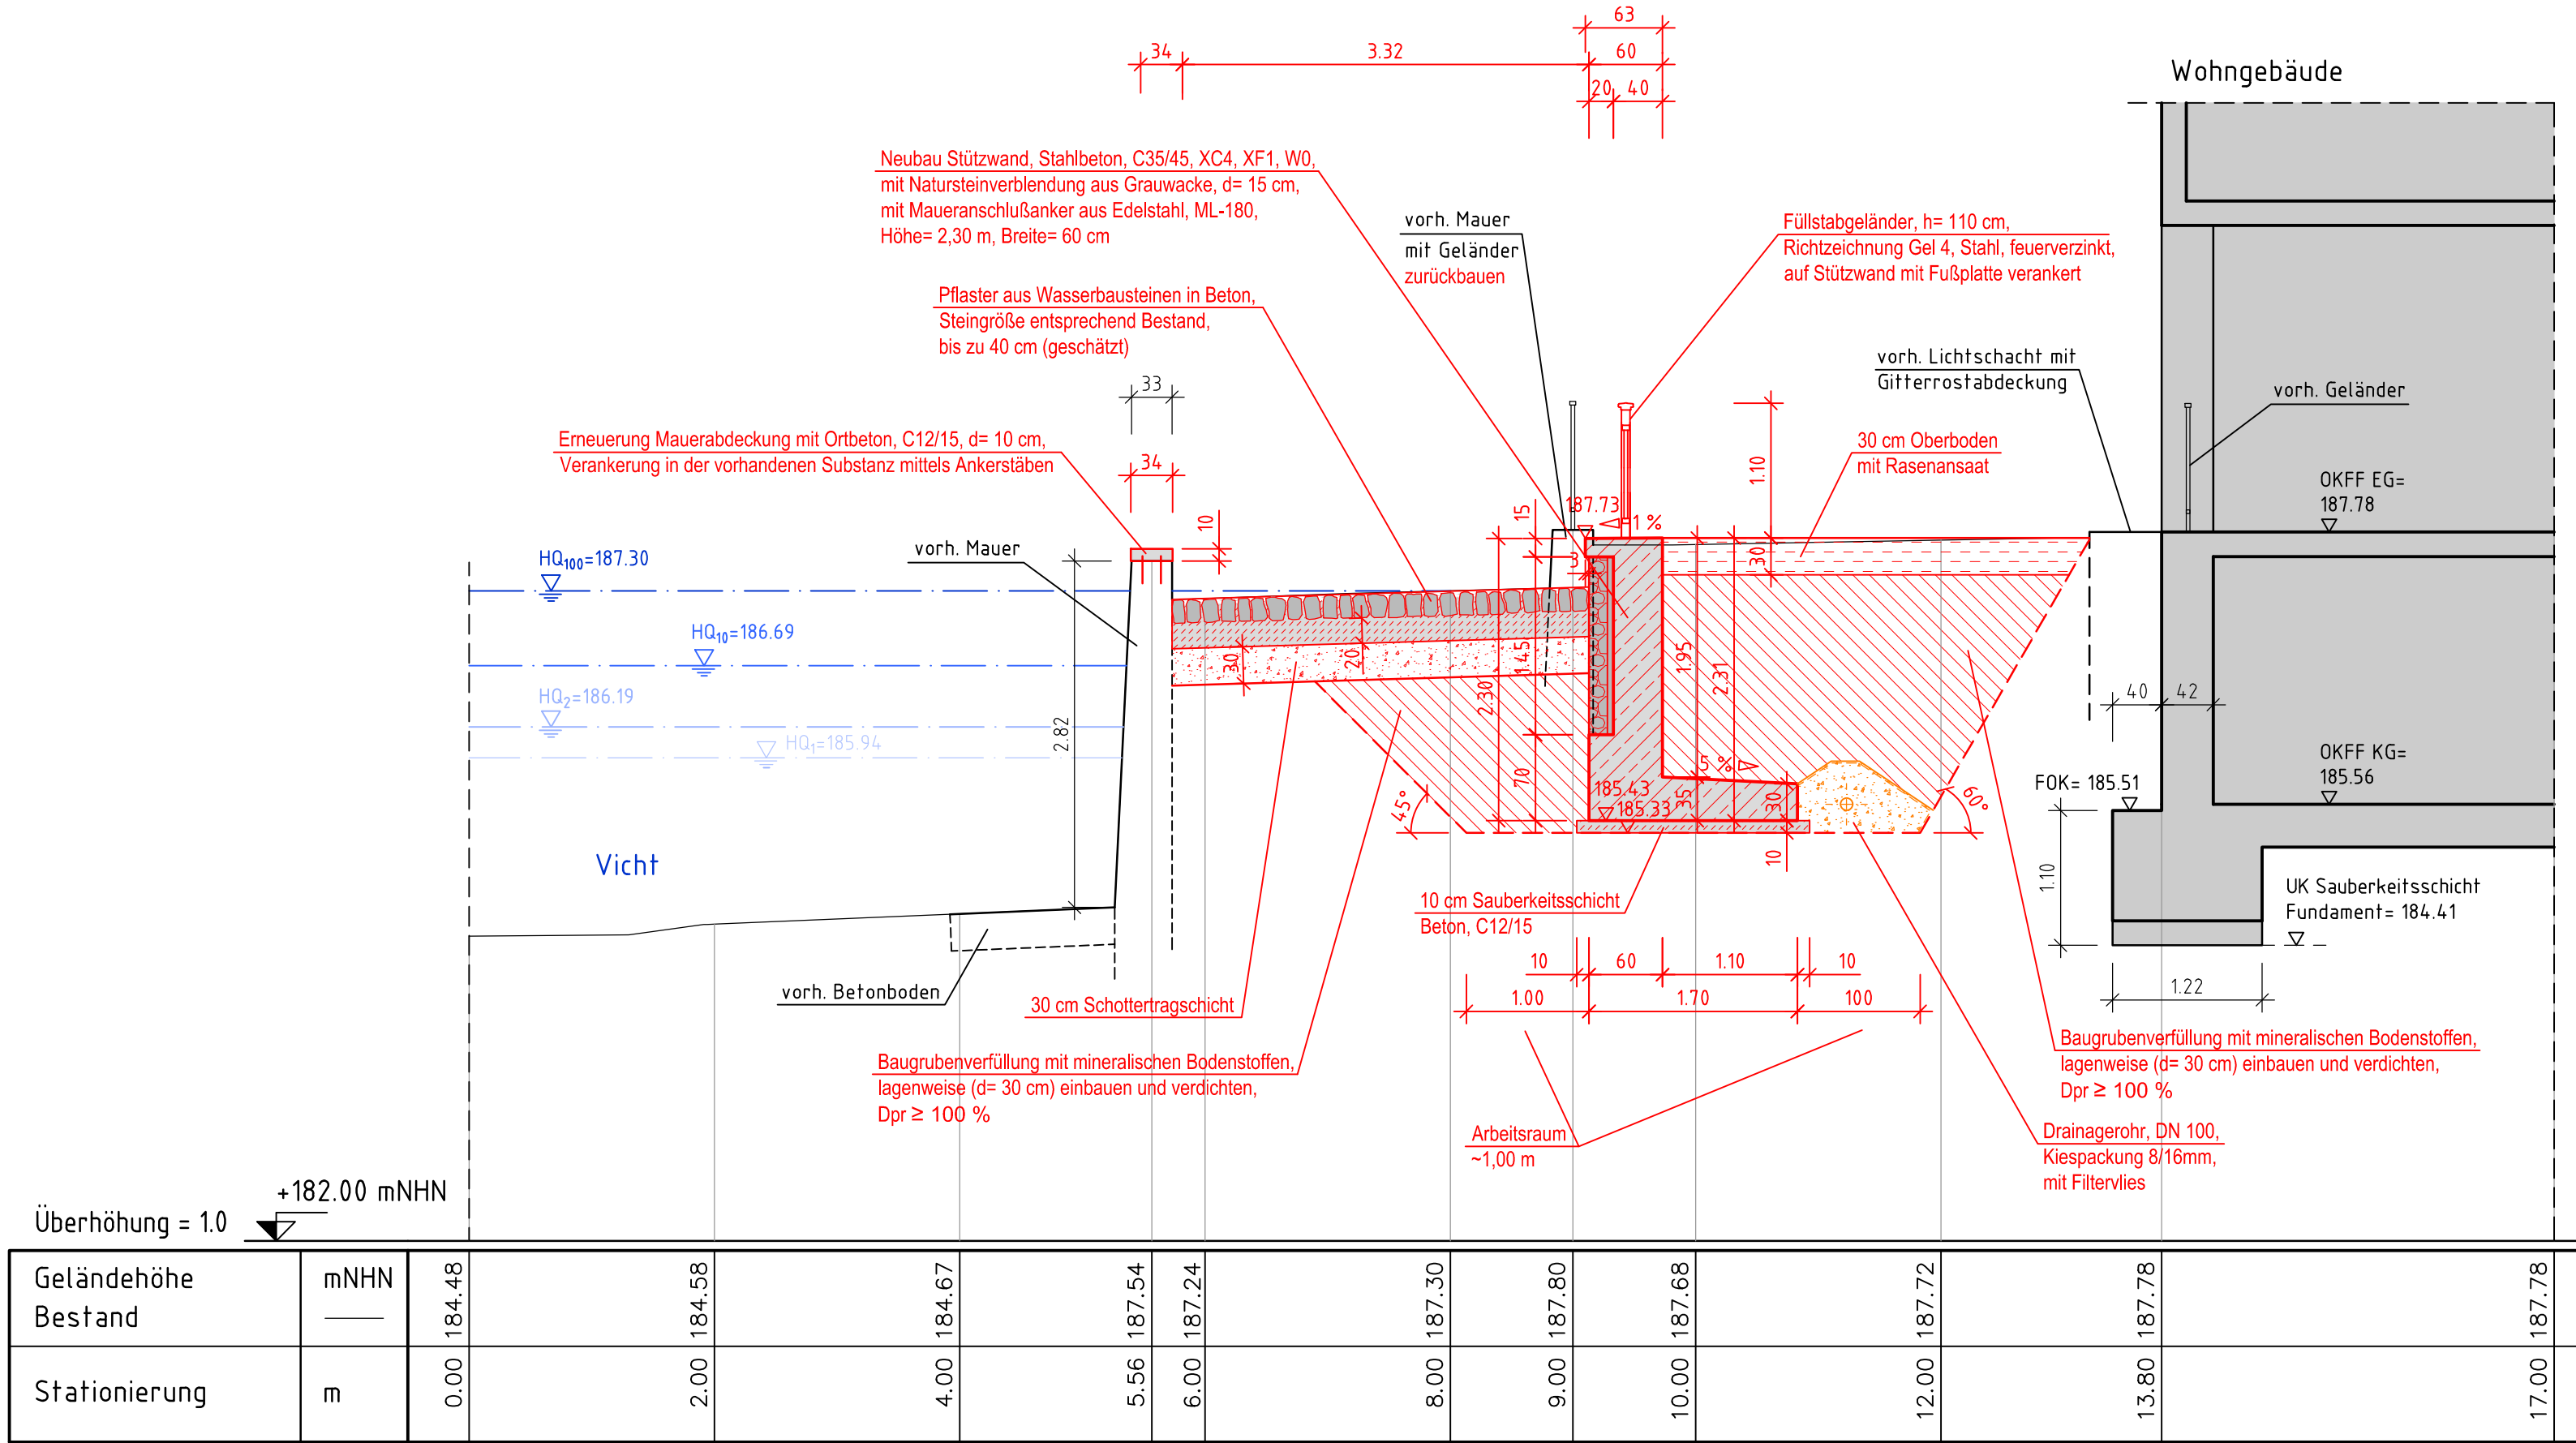

Quersprofil 2

1 : 50

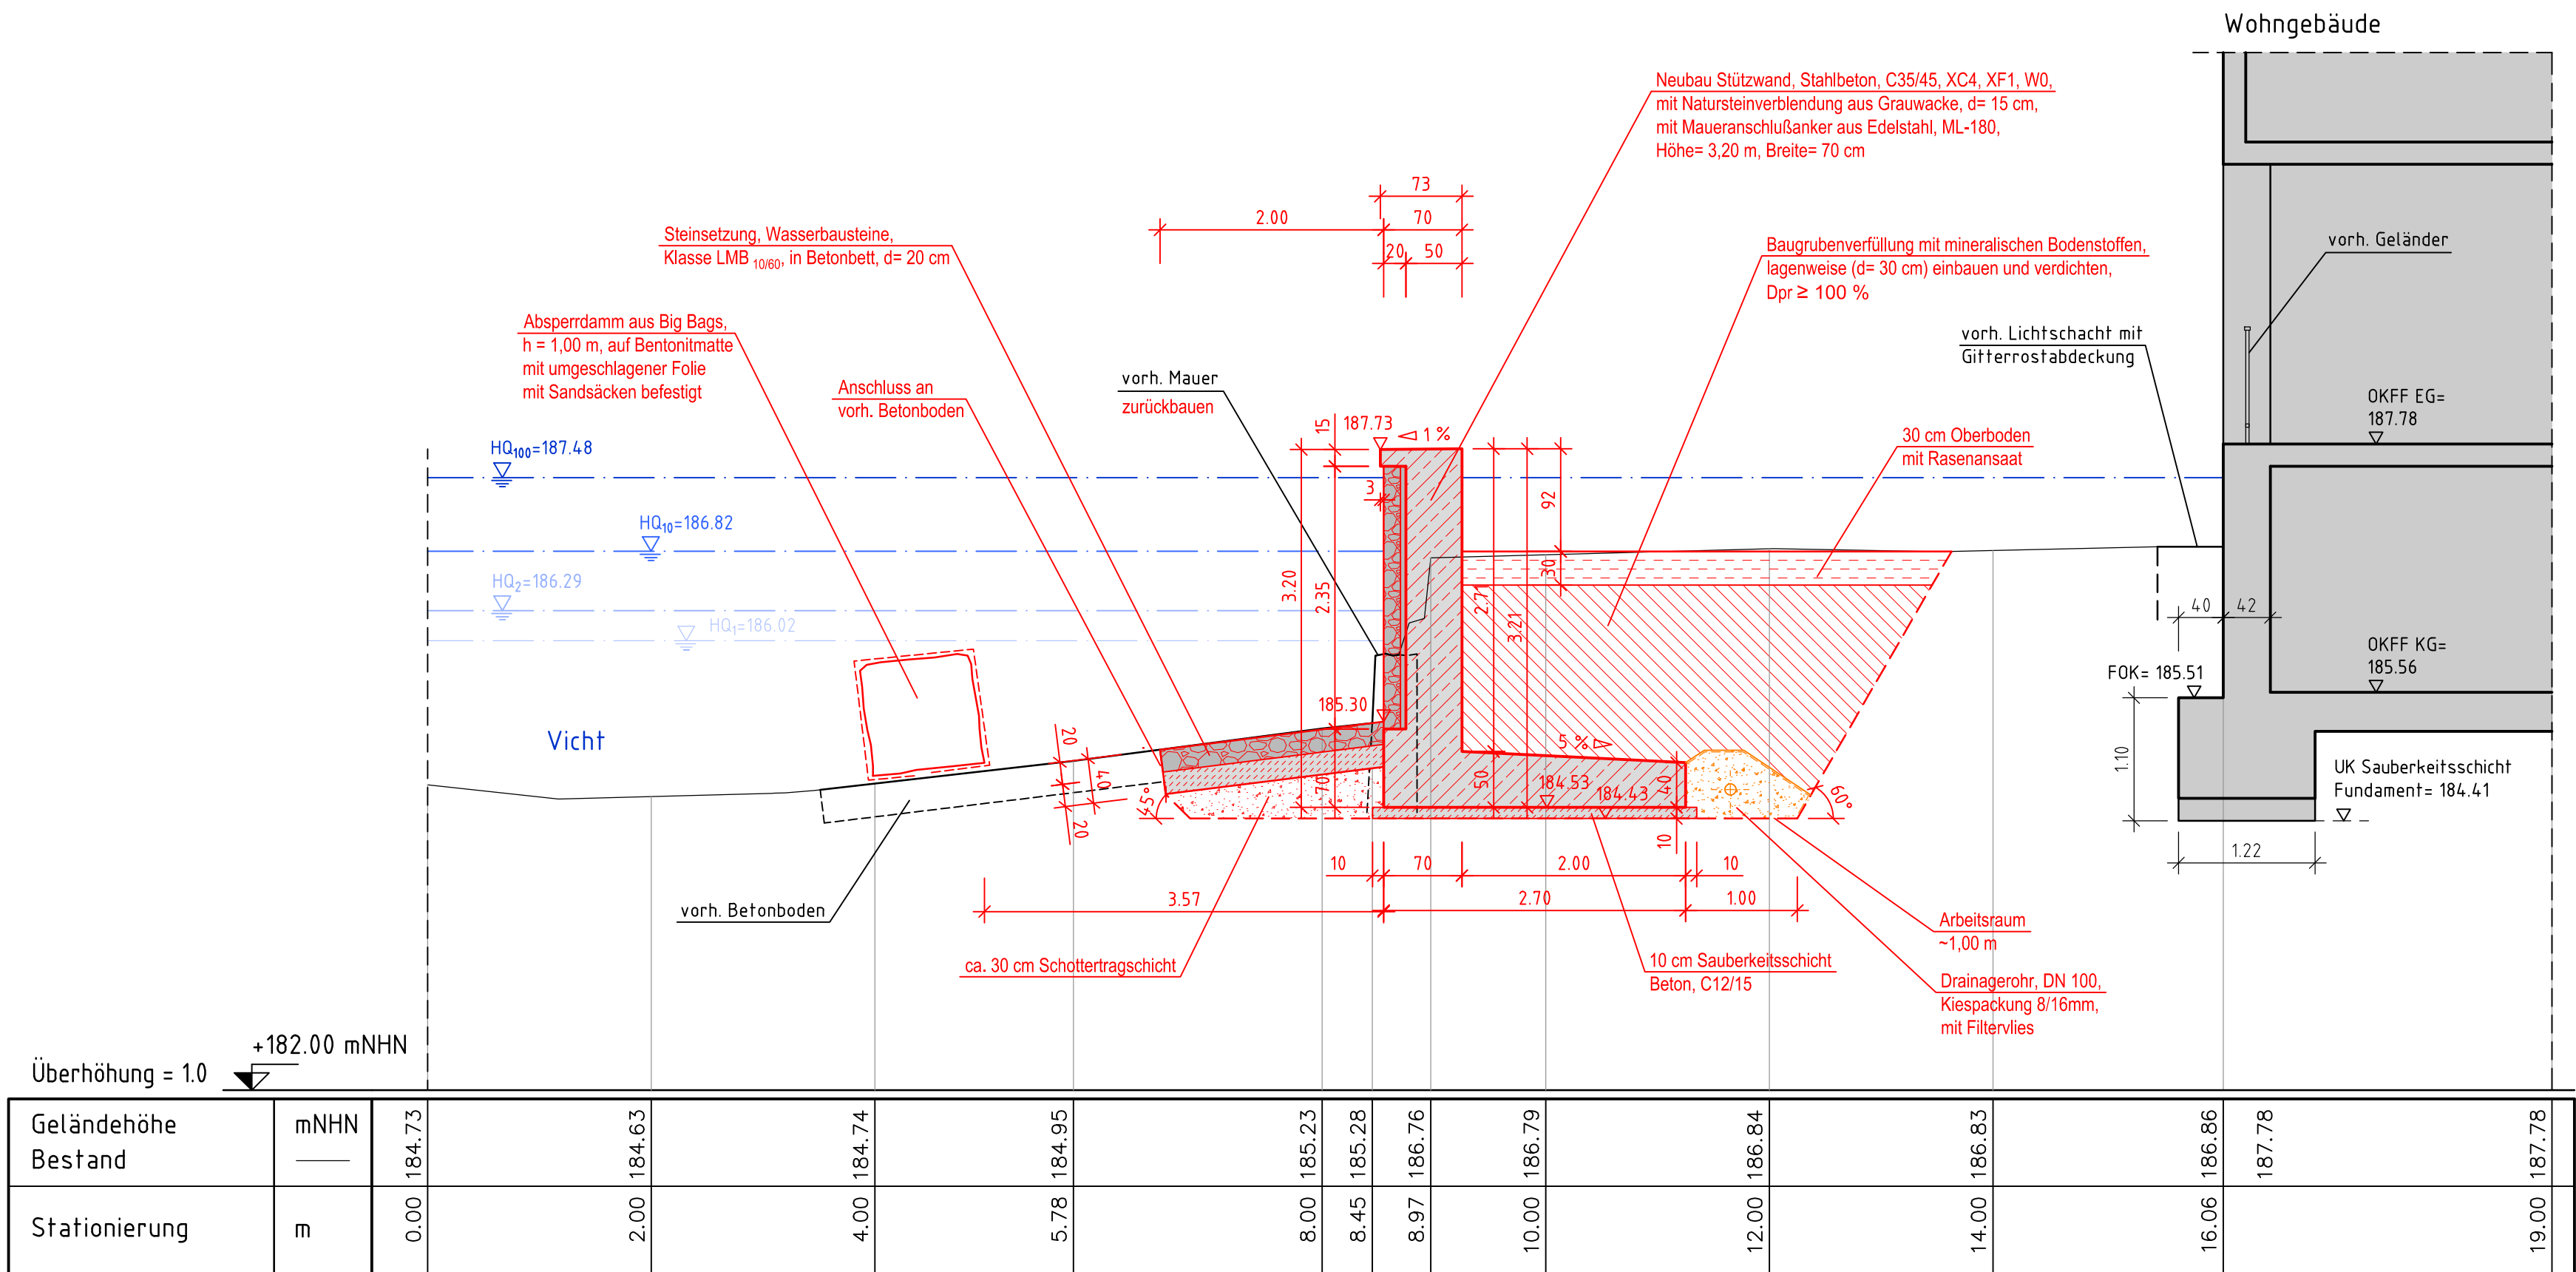

Höhenystem:	DE_DHHN2016_NH	---	Höhenstatus	Anpassung:
Lagesystem:	ETRS 1989 UTM Zone 32N	---	EPSG-Code	Anpassung:

Rev.	Art der Änderung:	Bearbeitet:	Geprüft:	Datum:

AUSFÜHRUNGSPLANUNG

Auftraggeber		Wasserverband Eifel-Rur		Projekt-Nr.		ums23262.11	
Eisenbahnstraße 5		52353 Düren		Plan-/Anlage-Nr.		C-3.2.1	
Projekt		Sanierung und Neubau Ufermauer Stolberg		Maßstab		1 : 50	
Planbezeichnung		Quersprofile 1 und 2, Planung Steinweg		Bearb.		April 2026	
				Gis/Cad		April 2026	
				Gepr.		April 2026	