


Zeichenerklärung:

- Bestand:**
- QP 1 Querprofile
- Leitungen (vorh.):**
- Wasserleitung, enwor
 - Gasleitung, Regionetz
 - Strom, Beleuchtung, Regionetz
 - Strom, 1 kV-Leitung, Regionetz
 - Strom, 10 kV-Leitung, Regionetz
- Planung:**
- Neubau Stützwand, Mauer mit Treppe und Mauerabdeckung

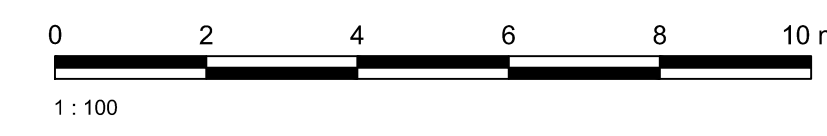

Höhensystem:	DE_DHHN2016_NH	---	Höhenstatus	Anpassung:
Lagesystem:	ETRS 1989 UTM Zone 32N	---	EPSG-Code	Anpassung:

Rev.	Art der Änderung:	Ben/Seit:	Datum:

AUSFÜHRUNGSPLANUNG

Auftraggeber:
Wasserverband Eifel-Rur
Eisenbahnstraße 5
52353 Düren

Projekt:
Sanierung und Neubau Ufermauer Stolberg

Planbezeichnung:
Absteckplan Planung Steinweg

Projekt-Nr.: ums23262.11

Plan-Anlage-Nr.: **C-6**

Maßstab: **1 : 100**

Bearb.	April 2026
Gis/Cad	April 2026
Gepr.	April 2026

Neubau Stützwand mit Natursteinverblendung		
Punkt-Nr.	Rechtswert	Hochwert
NSi01	304832.1379	5627797.5979
NSi02	304825.3006	5627817.0064
NSi03	304819.2795	5627824.2505
NSi04	304814.9515	5627829.4576
NSi05	304811.9174	5627832.4065
NSi06	304807.5437	5627836.6576

Neubau Stützwand A		
Punkt-Nr.	Rechtswert	Hochwert
StA01	304831.4094	5627797.5595
StA02	304829.2212	5627796.3004

Neubau Stützwand B		
Punkt-Nr.	Rechtswert	Hochwert
StB01	304814.3401	5627829.0980
StB02	304812.4003	5627827.9572
StB03	304811.1074	5627827.1968

Erneuerung Mauerabdeckung mit Ortbeton		
Punkt-Nr.	Rechtswert	Hochwert
EM01	304824.5087	5627823.2314
EM02	304814.4105	5627835.3807
EM03	304811.0178	5627838.6386

Steinsetzung Wasserbausteine		
Punkt-Nr.	Rechtswert	Hochwert
StW01	304834.5319	5627796.3228
StW02	304825.5880	5627821.6780