

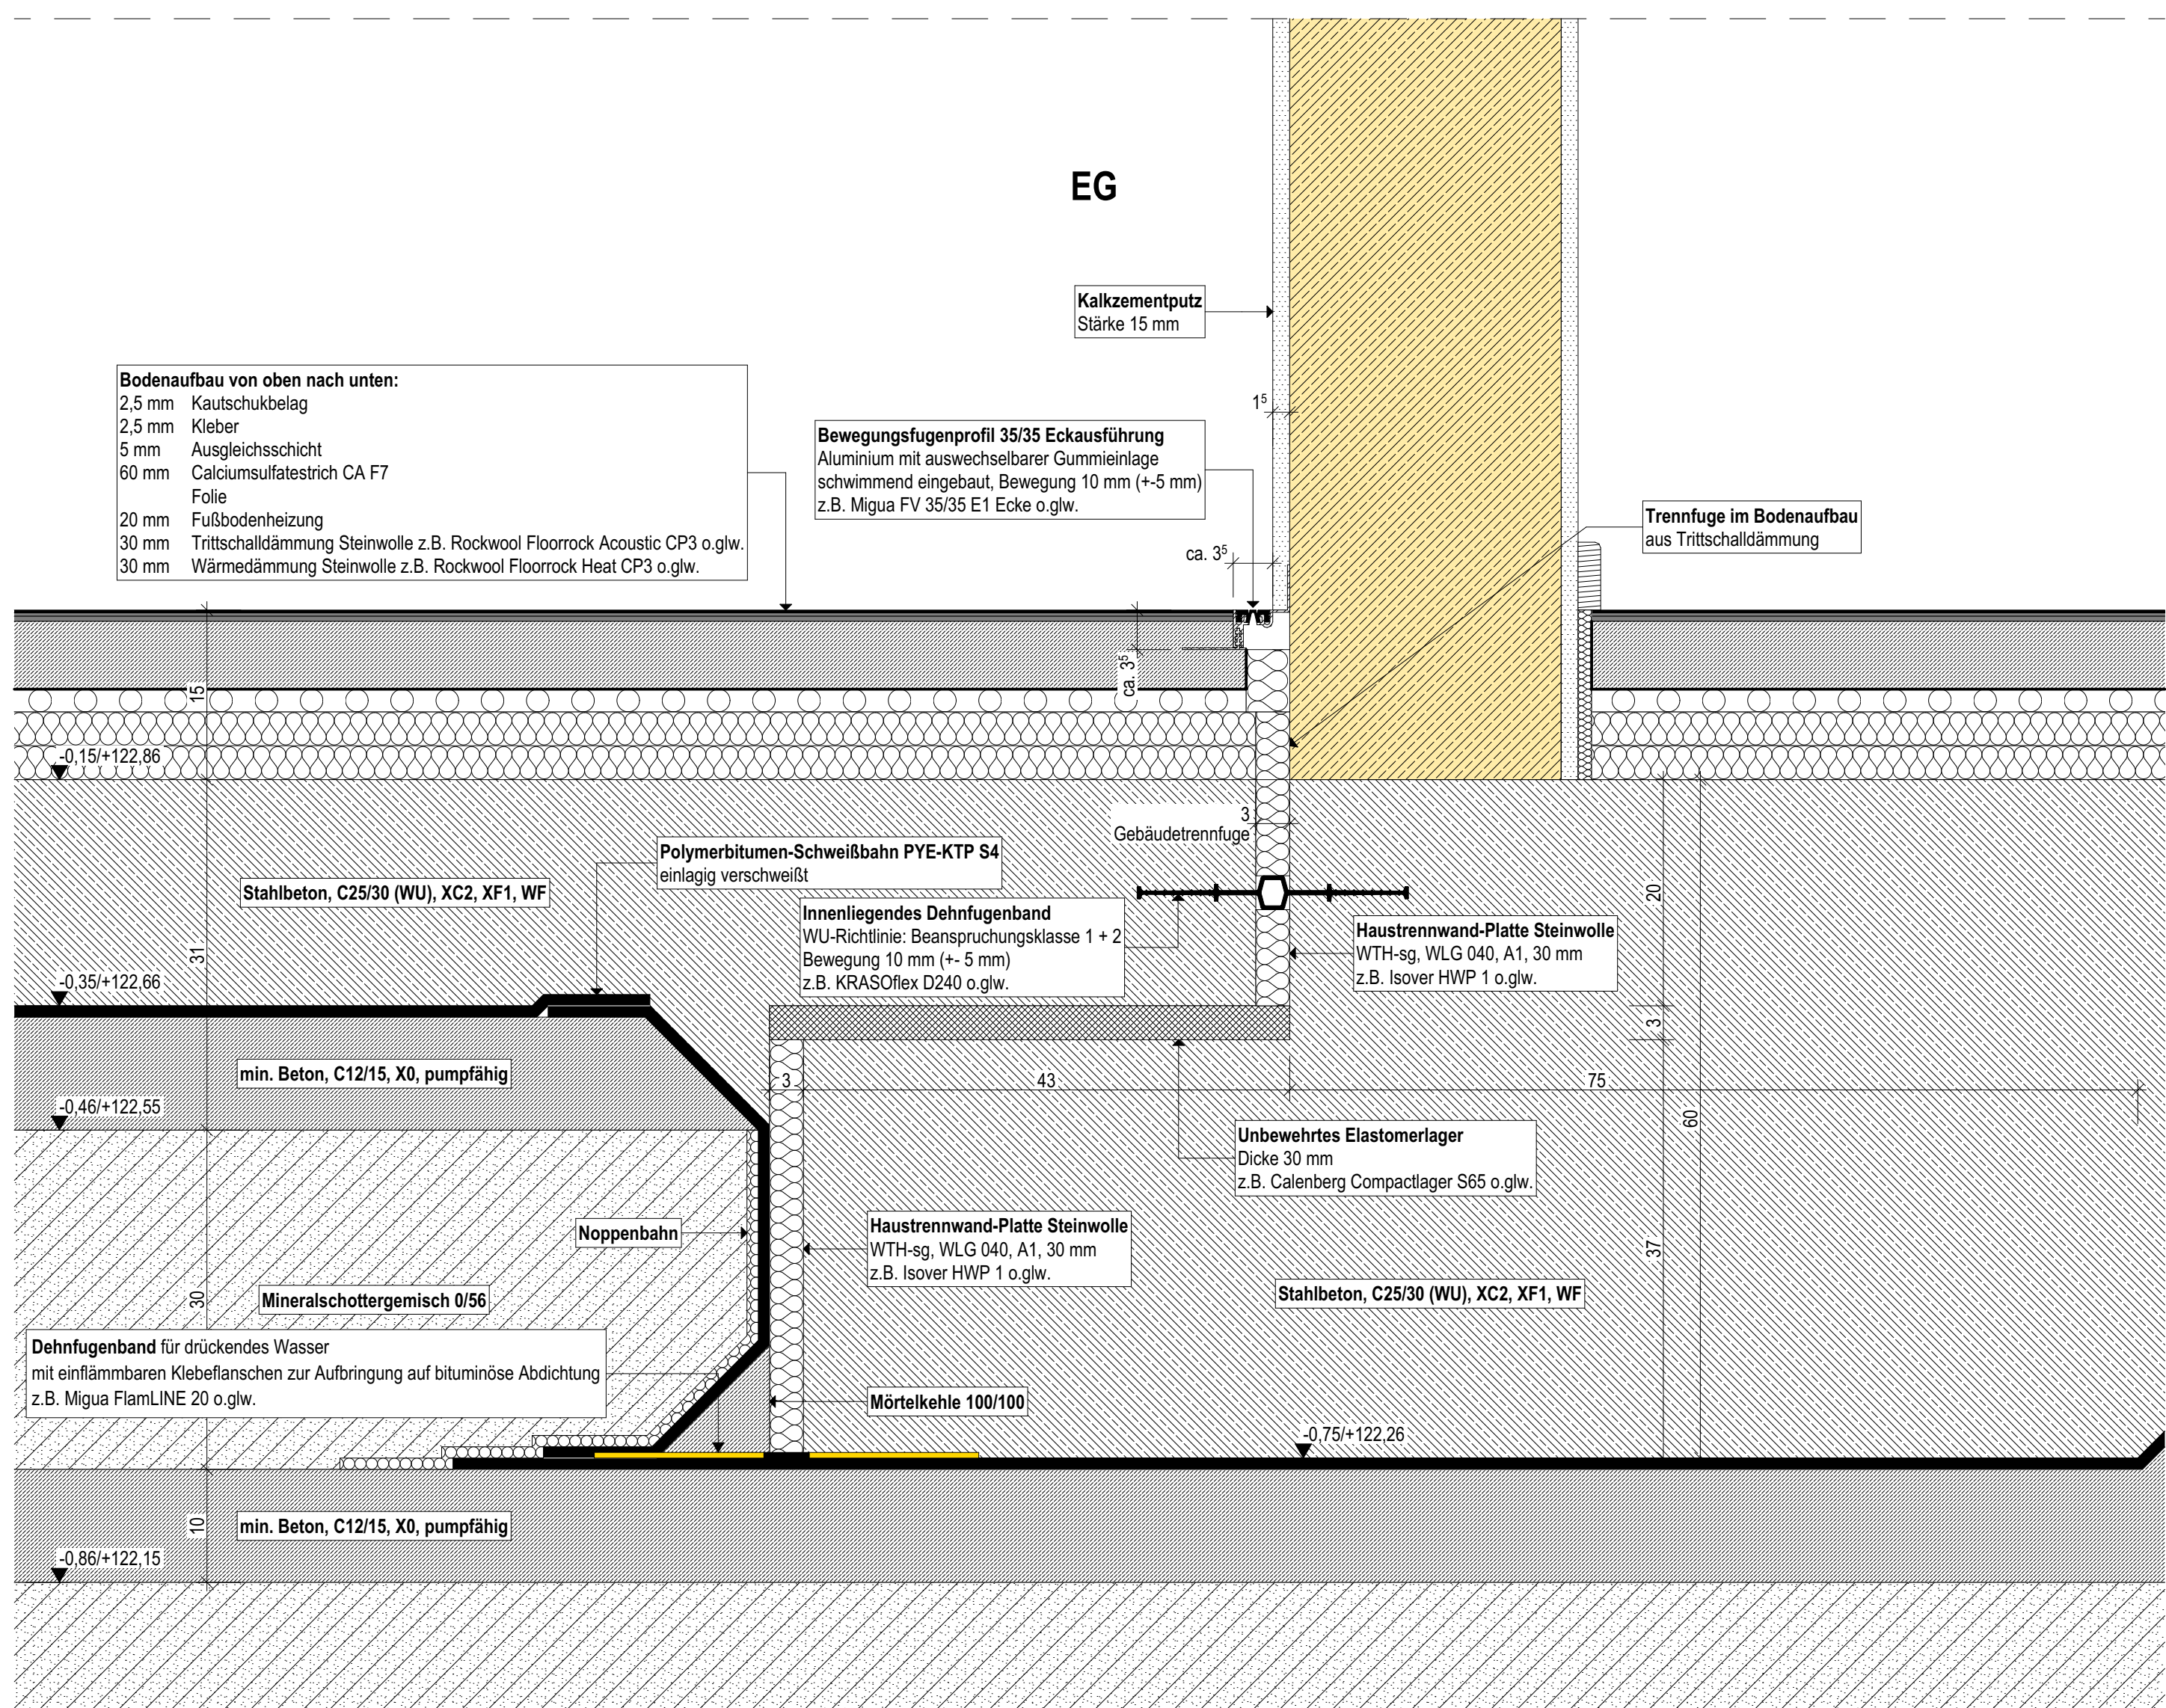
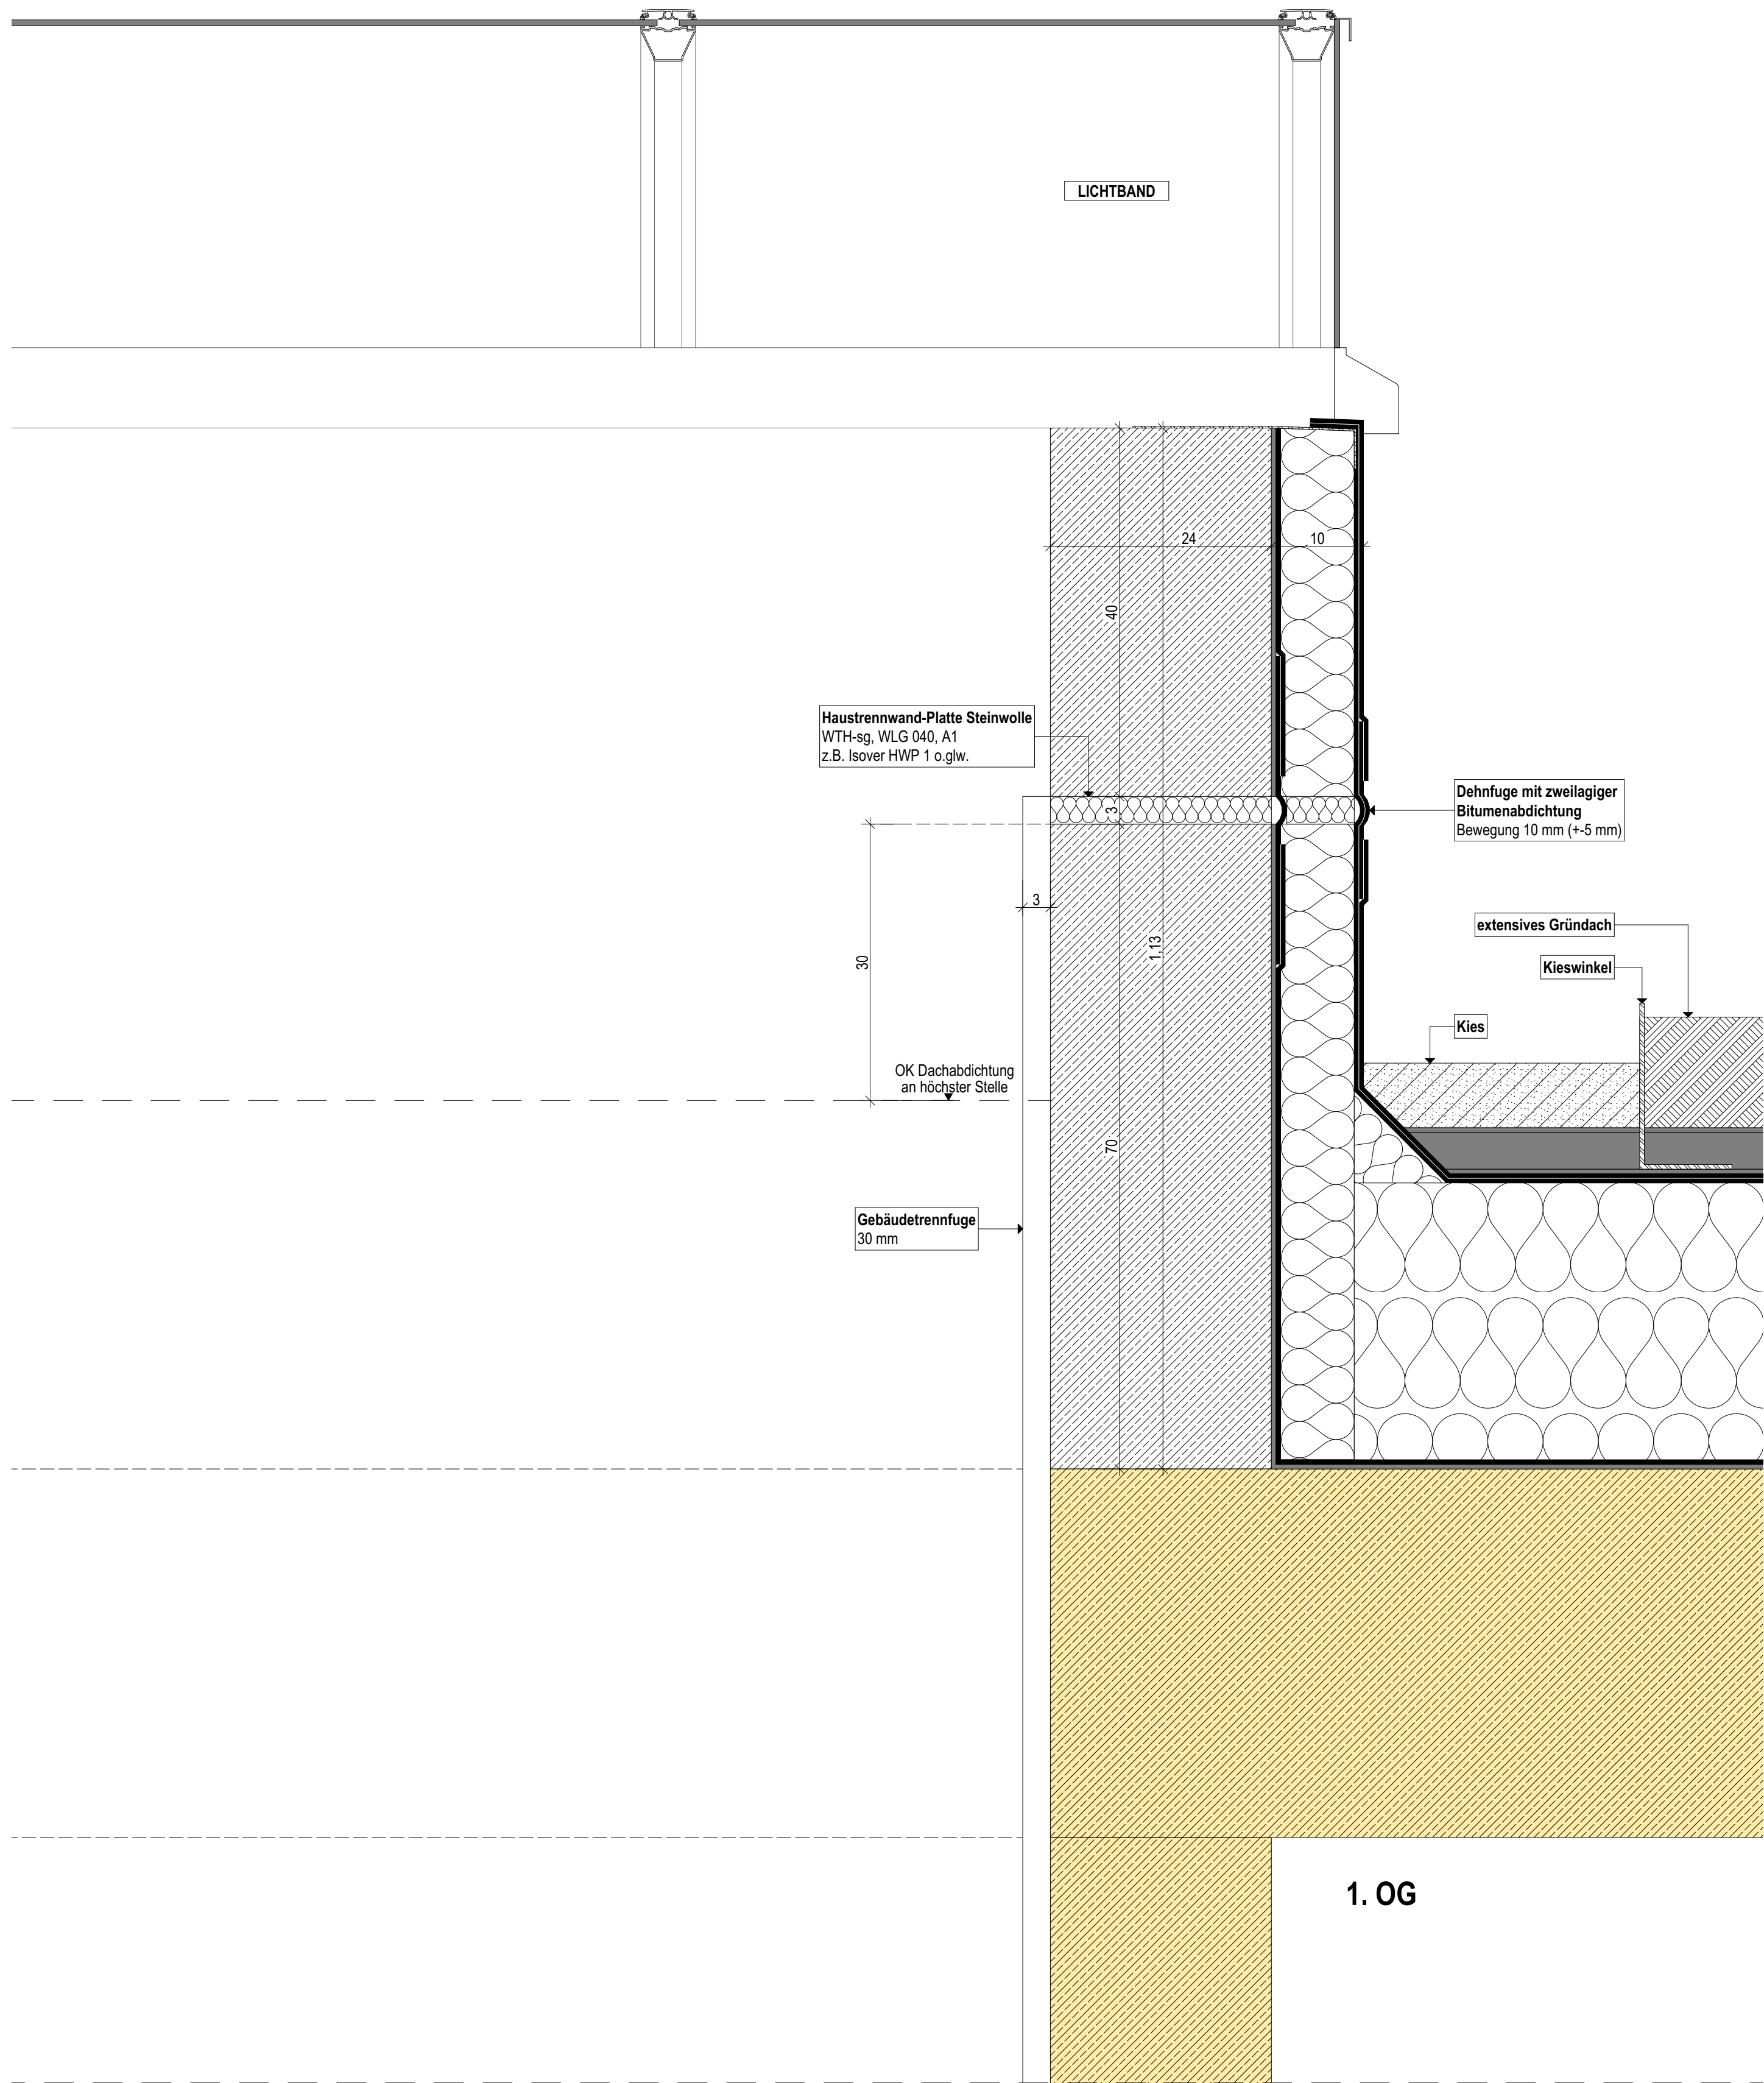


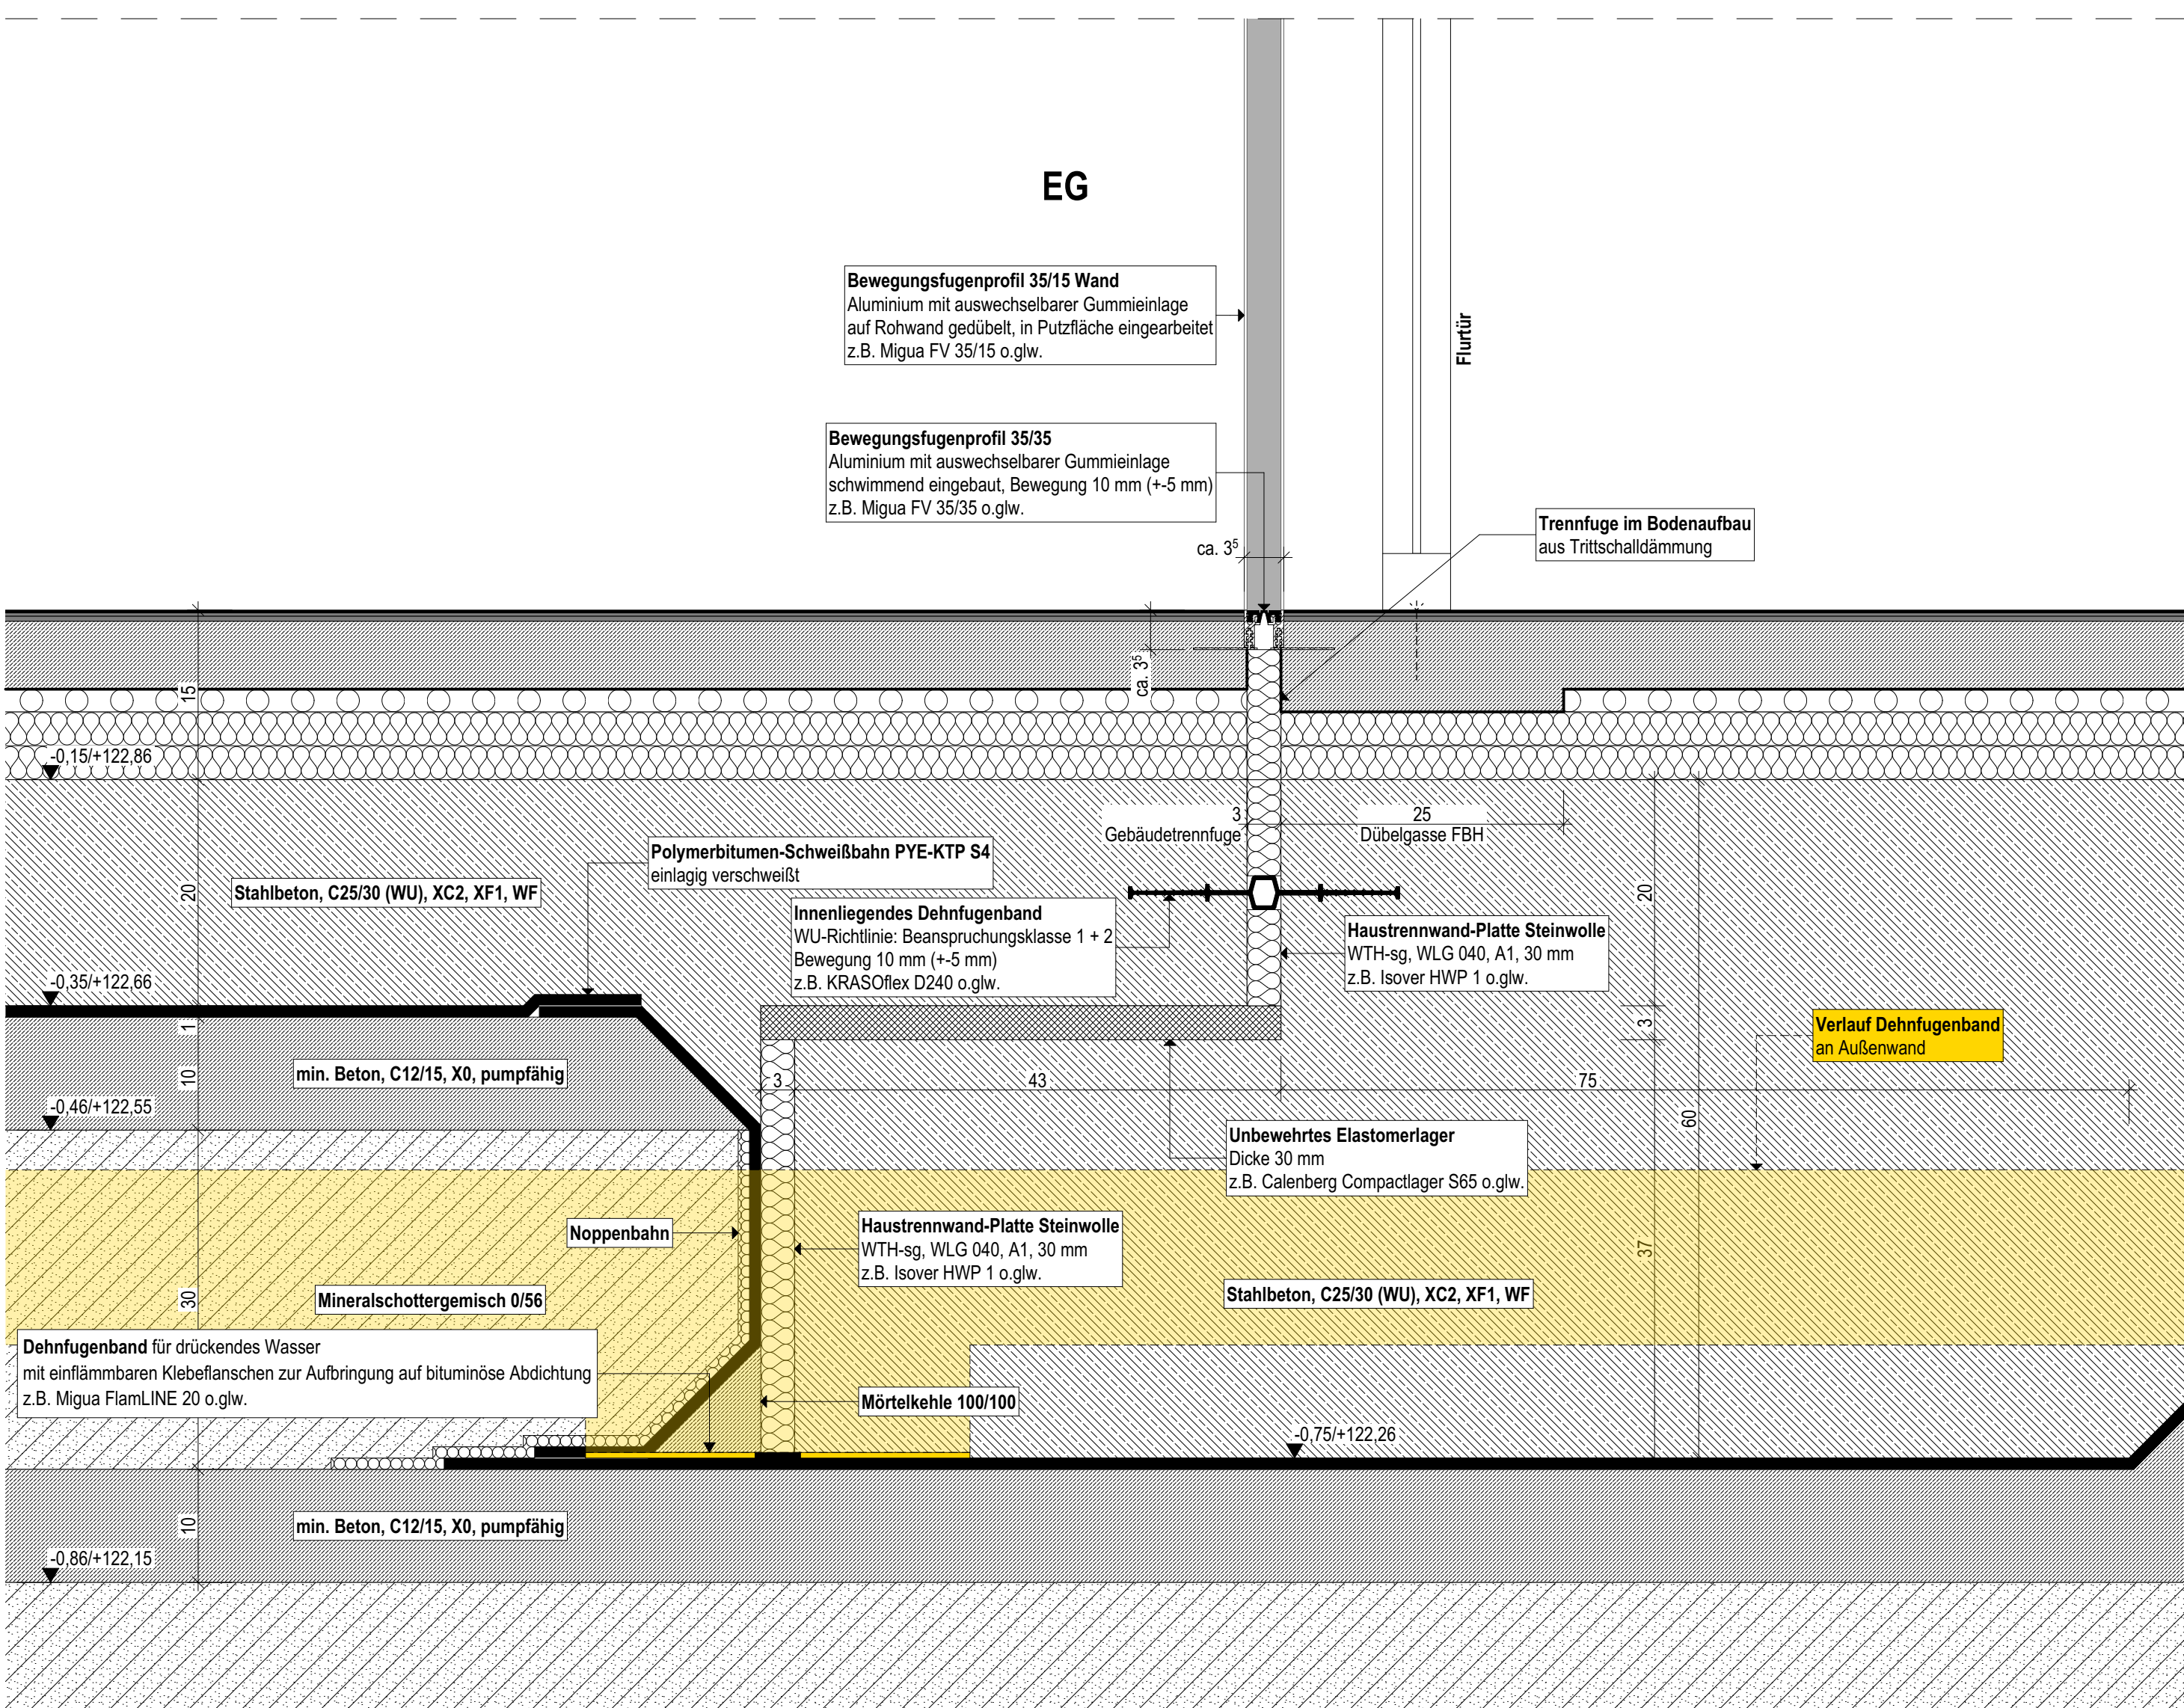

Schnitt

GTF 1

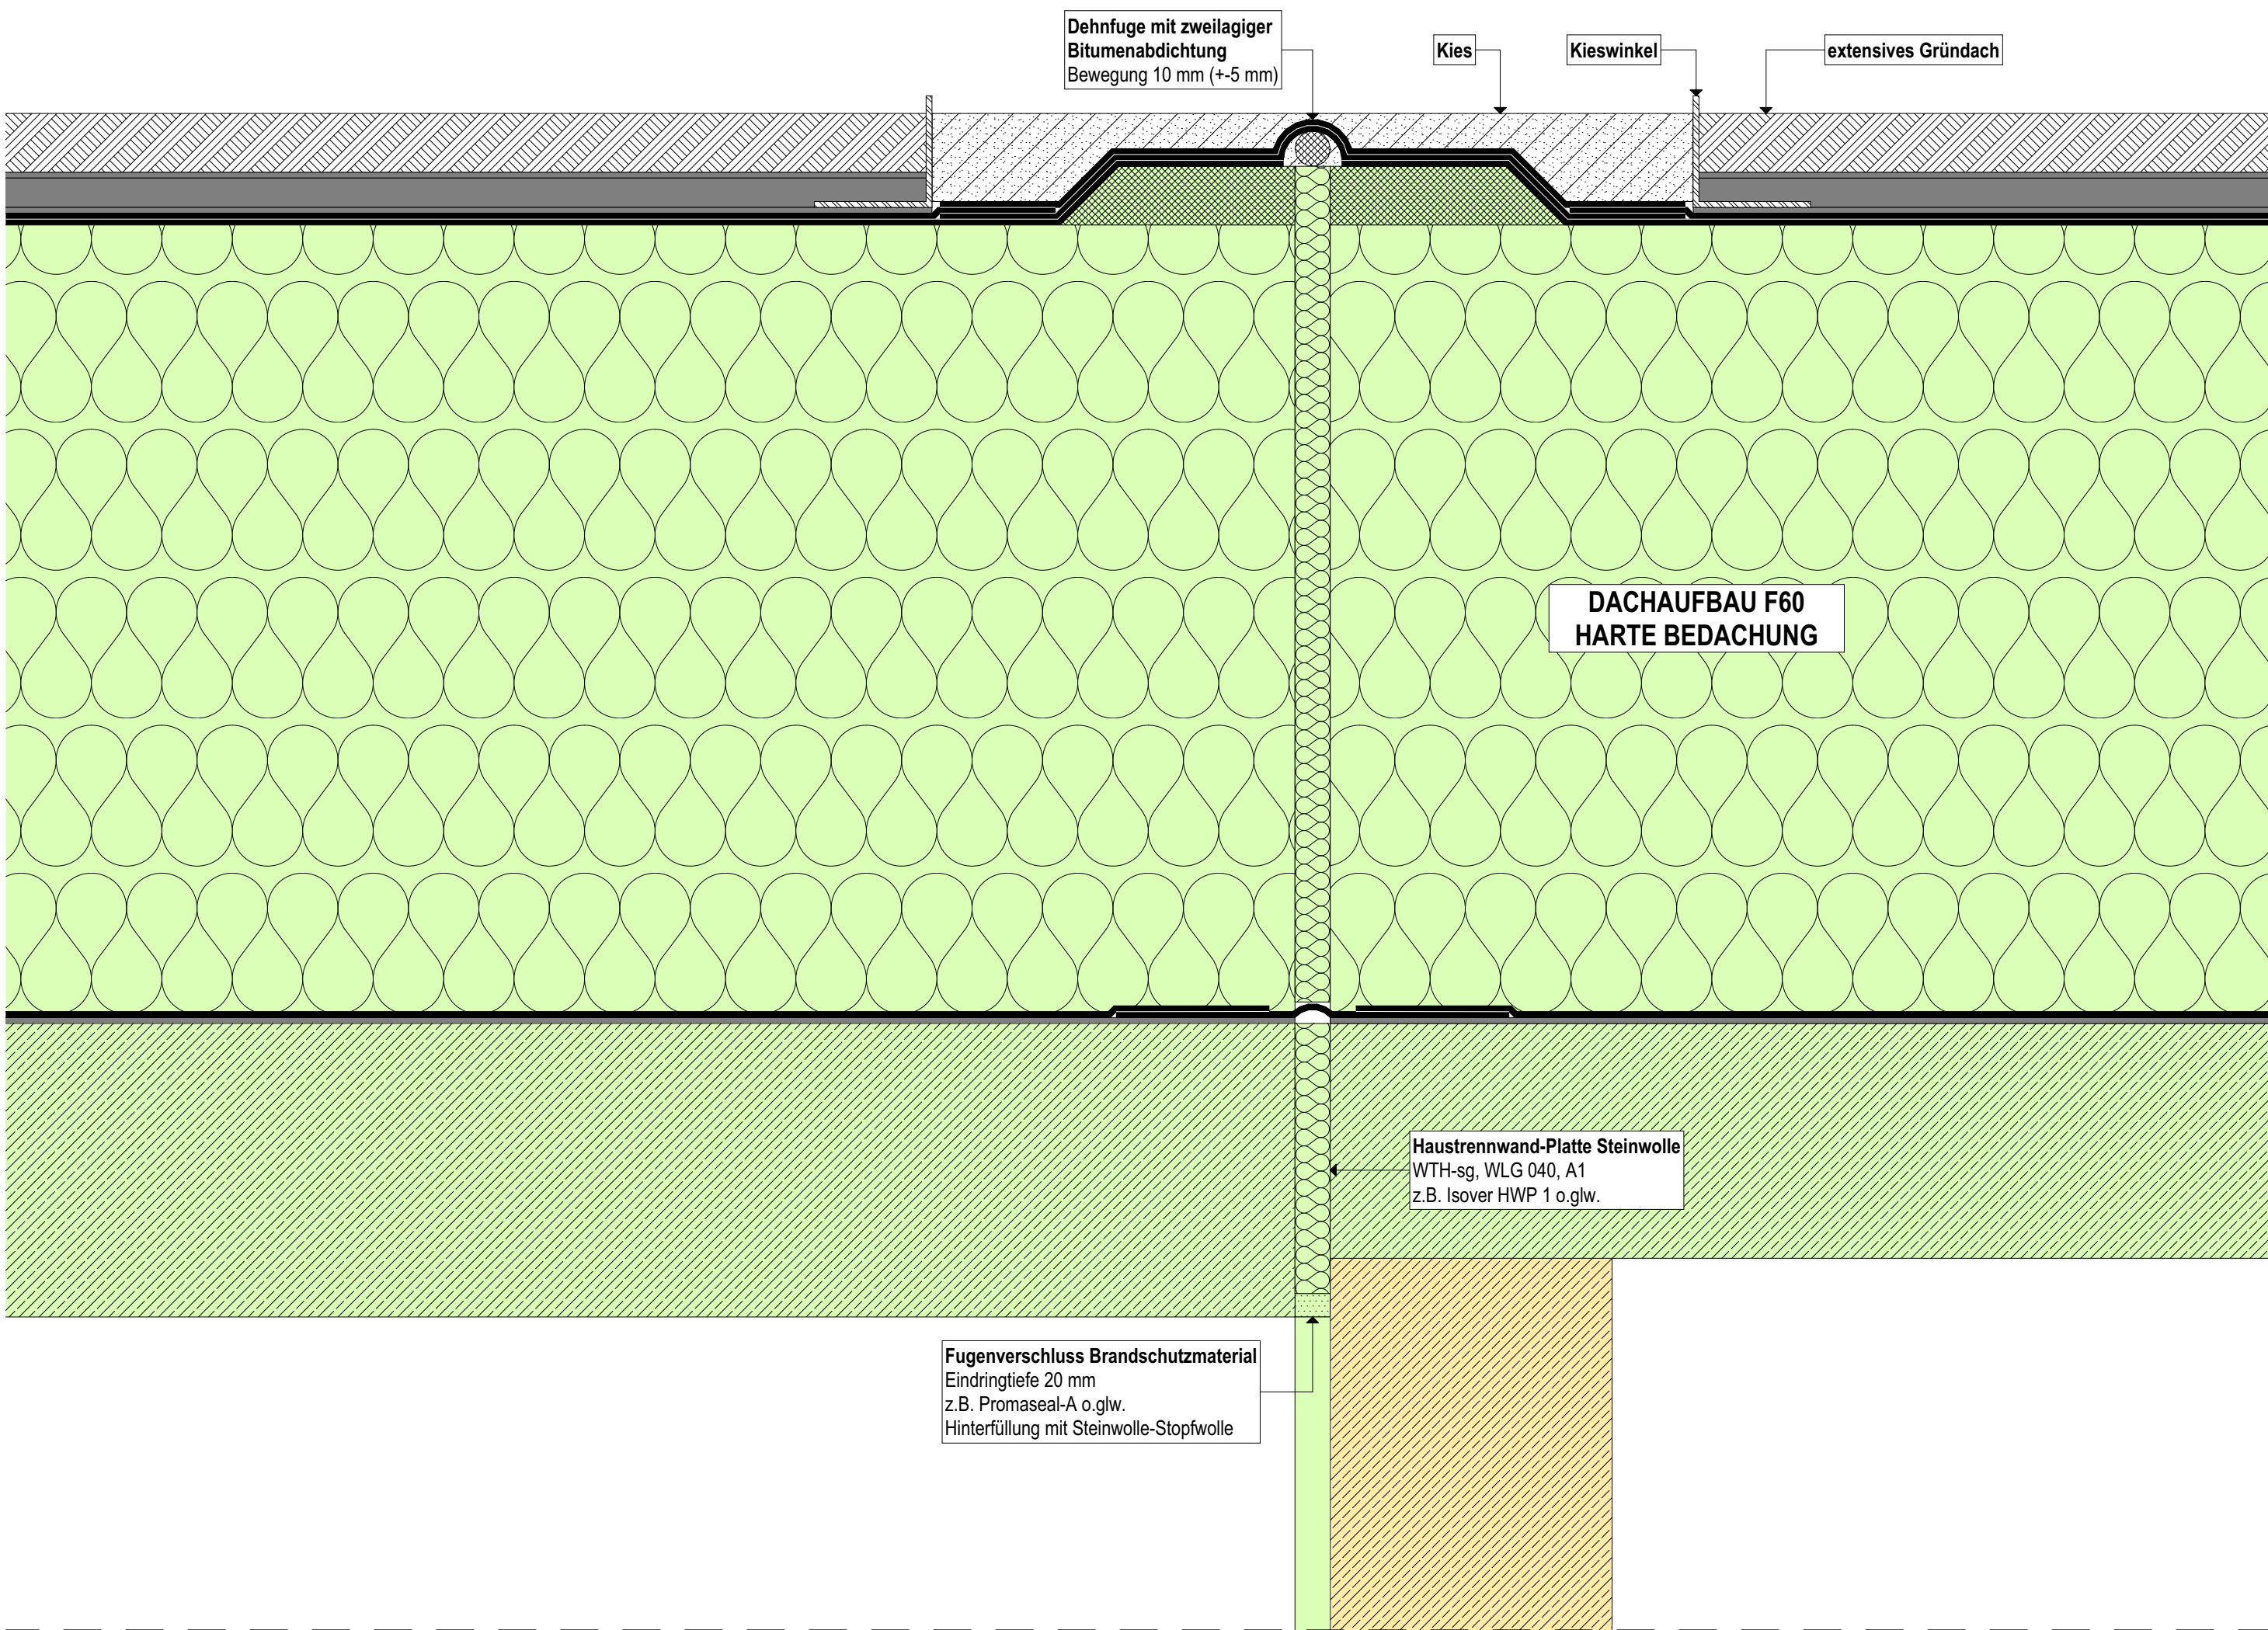


Schnitt

GTF 3

TGA		DIBW		Decke/Boden/Wand		z.B. Wandausparung Heizung	
grün	= Gewerk HSL	DIBW	Decke/Boden/Wand	Durchbruch/Ausparung/	Schütz	Maßangaben b x h x t	Höhenangaben ab OKF
blau	= Gewerk ELT	DIBW	Decke/Boden/Wand	Durchbruch/Ausparung/	Schütz	Maßangaben b x h x t	Höhenangaben ab OKF
BAUTEILE		HÖHENANGABEN		RAUMSTEMPEL			
Beton, bewehrt	OKF	OKF	OKF	OKF	OKF	Netto-Raumfläche	
Beton, unbewehrt	OKF	OKF	OKF	OKF	OKF	U: Raumumfang	
WU-Beton	OKF	OKF	OKF	OKF	OKF	RH: OKF bis UK Rohdecke	
Betonfertigteil	OKF	OKF	OKF	OKF	OKF	RH (L): OKF bis UK Abhangdecke	
Mauerwerk	OKF	OKF	OKF	OKF	OKF		
GK-Wand	OKF	OKF	OKF	OKF	OKF		
Bestand	OKF	OKF	OKF	OKF	OKF		
Abbruch	OKF	OKF	OKF	OKF	OKF		
BRANDSCHUTZ		Türen		Sicherheitsrelevante Zeichen			
Neubau	Bestand	d	d	Notausgang			
Brandwand	Brandwand	s	s	Rettungsfenster			
Bauart Brandwand	Bauart Brandwand	rs	rs	Rettungsweg			
Nichtfeuerbeständig (120 Min.)	Nichtfeuerbeständig (120 Min.)	fh	fh	Feuertür			
Feuerbeständig (120 Min.)	Feuerbeständig (120 Min.)	hfh	hfh	Brandmelder/Hausalarm			
hochfeuerhemmend (60 Min.)	hochfeuerhemmend (60 Min.)	fb	fb	RWA			
Feuerhemmend (30 Min.)	Feuerhemmend (30 Min.)	fb	fb	0,5 m²			
Brandgefahr Fassade	Brandgefahr Fassade						

Pläne gelten nur in Verbindung mit den Plänen der beteiligten Fachplaner!
Alle Maße sind örtlich zu prüfen, Unstimmigkeiten der Bauleitung mitzuteilen!

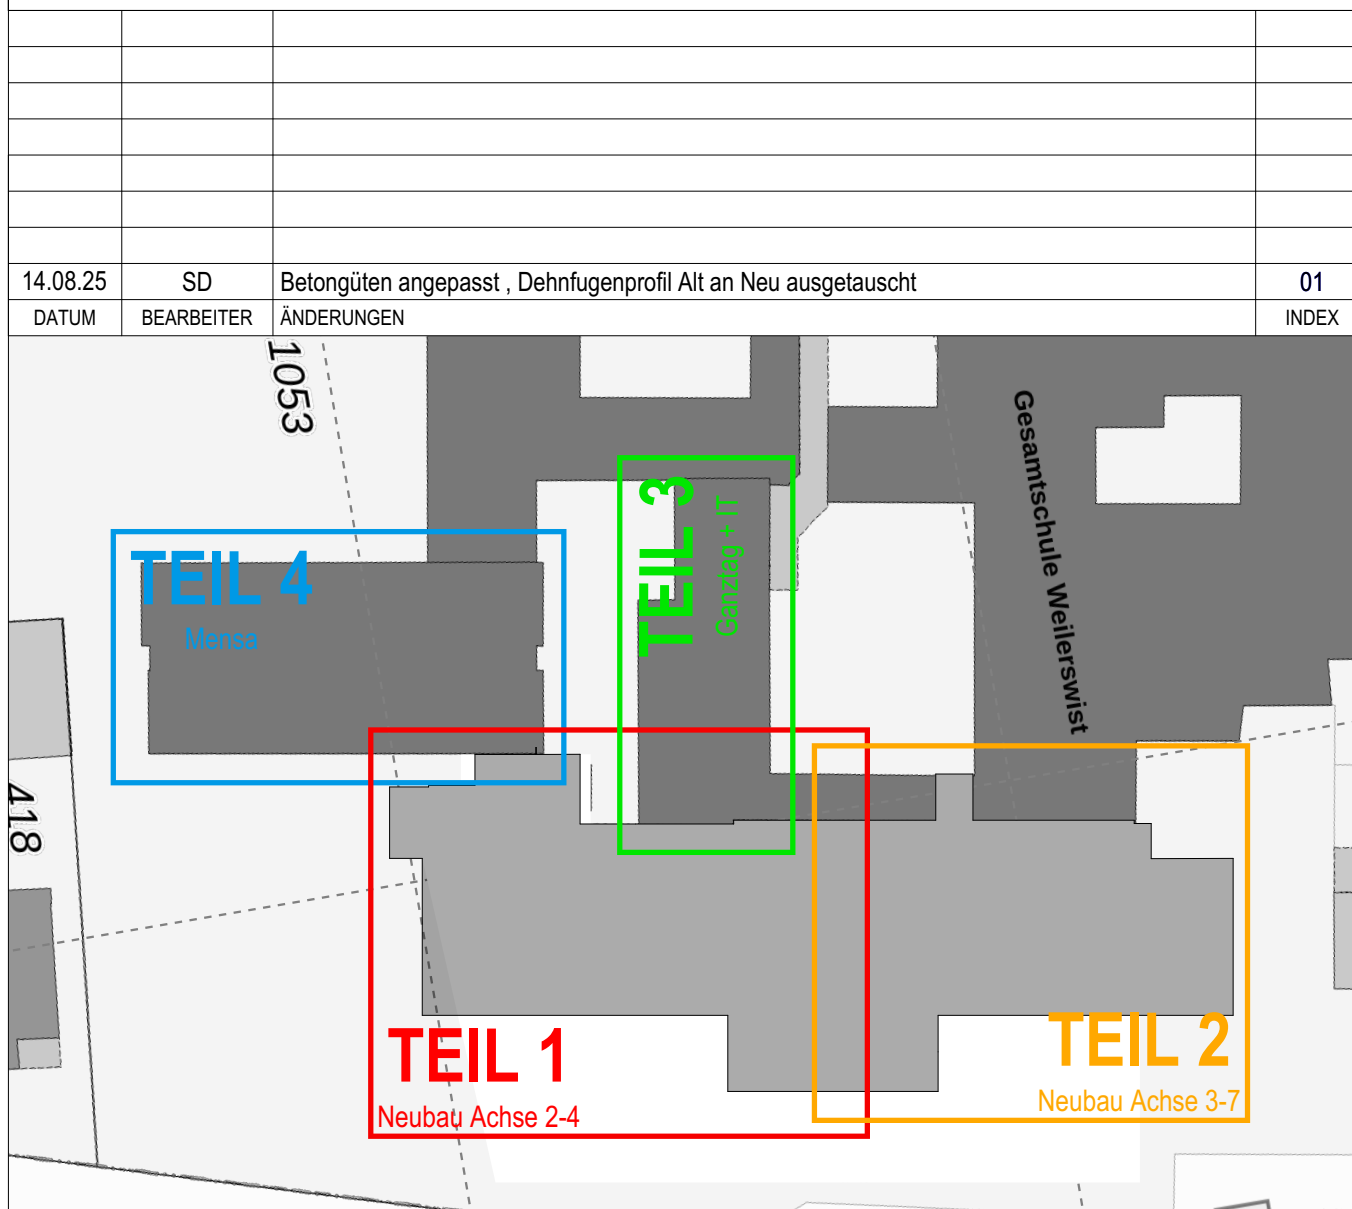

0,00 ± 123,01 m ü. NHN		Z	
Projekt: Erweiterung Gesamtschule Weilerswist		Ort: Martin-Luther-Straße 26, 53919 Weilerswist	
Bauherr: Gemeinde Weilerswist Bonner Straße 29 53919 Weilerswist Tel.: 02254-9800-189 Fax: 02254-9800-269 avdanwitz@weilerswist.de		hmp ARCHITECTEN GmbH Am Hirschgang 24 28 31109 Köln Tel.: 0221-9844-0 Fax: 0221-9844-6 e-mail: hmp@hmp-architekten.de	
Architekt: hmp ARCHITECTEN GmbH		Planinhalt: Detail Gebäudetrennfuge GTF 1 + 3	
Status: Ausführungsplanung	Maßstab: 1:5	Format: A0	
Planr.: 526 615 01	Index: 01	gez: SD	am: 10.01.2025