


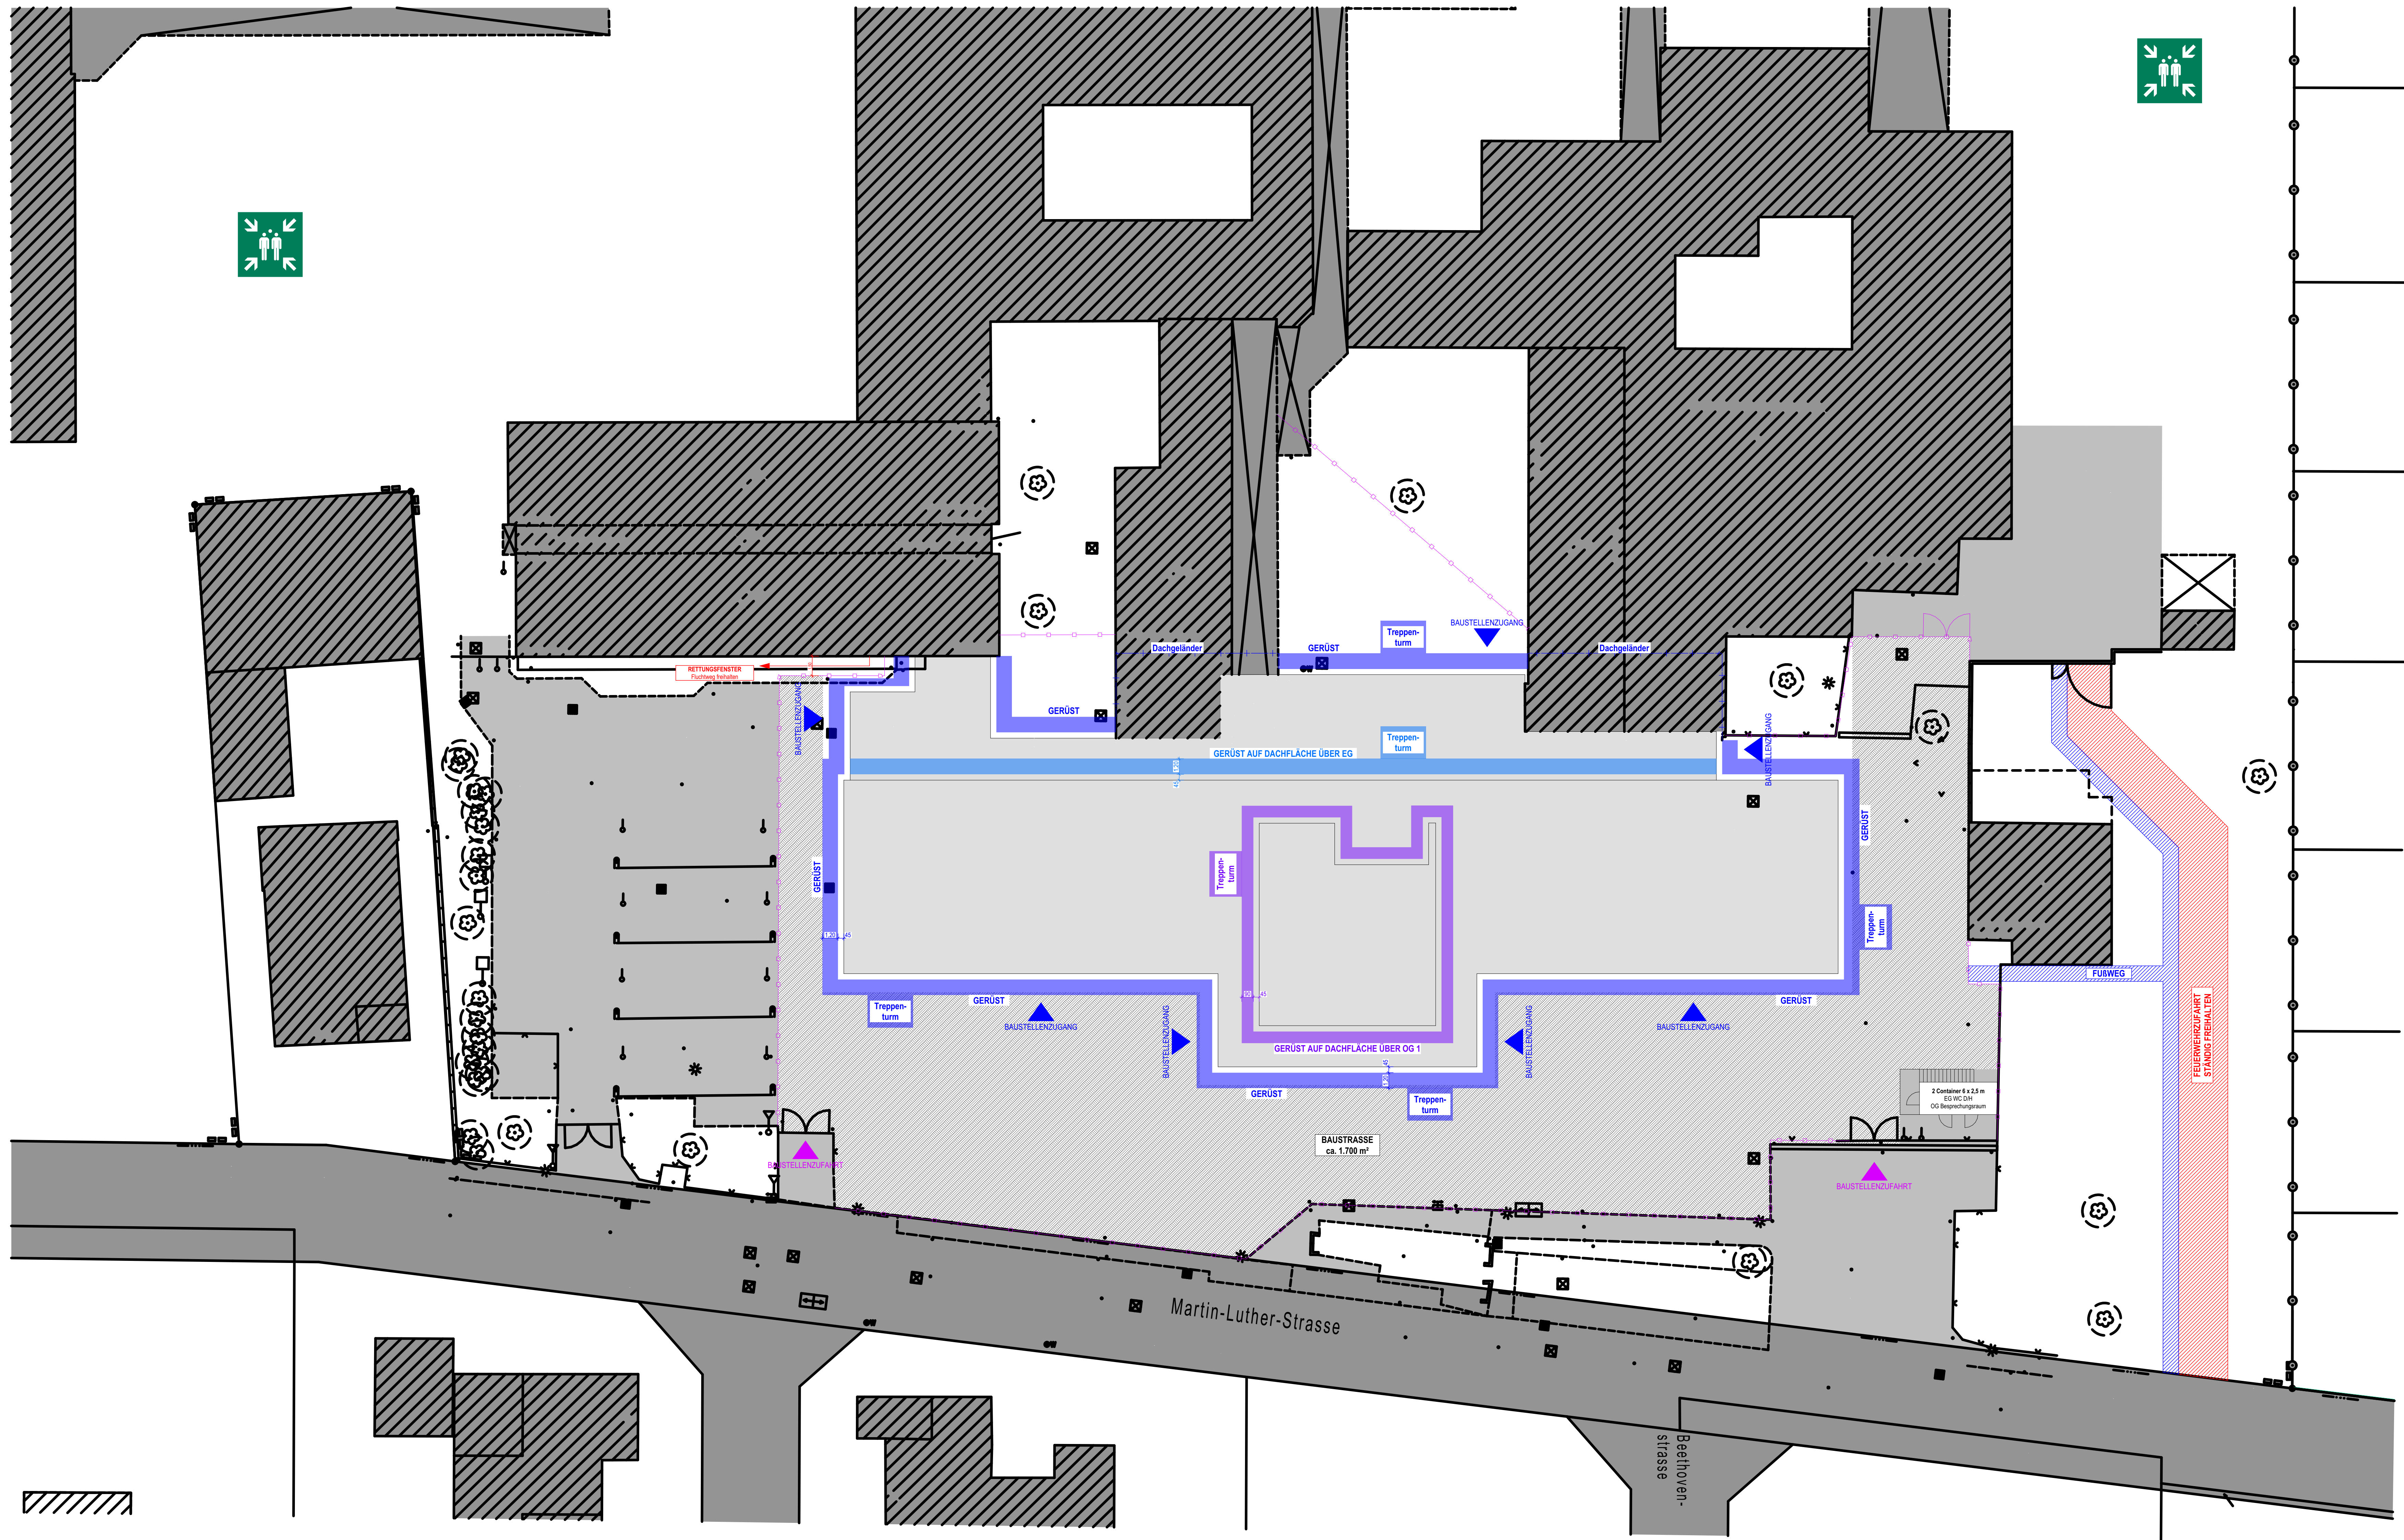

BAUTEILE	HÖHENANGABEN	RAUMSTEMPEL
Beton, bewehrt Beton, unbewehrt WU-Beton Mauerwerk Betonfertigteile OK-Wand Bestand Abbruch	OKF OK Fertigfußboden/OKR OK Rohfußboden (Grundriss) OKF OK Fertigfußboden (Schnitt) OKR OK Rohfußboden (Schnitt) Höhenangaben Türen OKF bis UK Sturz, alle anderen Öffnungen OKR bis UK Sturz Schallschirm-Maß im eingebauten Zustand R w 53 dB	NRF: Netto-Raumfläche U: Raumumfang RH: OKF bis UK Rohdecke RH LL: OKF bis UK Abhangdecke FENSTER BH: Brüstungshöhe: OKF bis OK Fertigbrüstung BRH: Brüstungshöhe: OKR bis OK Rohbrüstung
BRANDSCHUTZ Bauteile	Türen	Sicherheitsrelevante Zeichen
Neubau Bestand Brandwand Bauart Brandwand nichtfeuerbeständig (120 Min.) feuerbeständig (90 Min.) hochfeuerhemmend (90 Min.) feuerhemmend (30 Min.) Brandregler Fassade	d dichtschließend S dicht- und selbstschließend FS rauchdicht und selbstschließend fh feuerhemmende, dicht- und selbstschließende Tür (T30) hfh hochfeuerhemmende, dicht- und selbstschließende Tür (T90) fb feuerbeständige, dicht- und selbstschließende Tür (T90)	Notausgang Rettungsfenster Rettungsweg Feuertür Brandmelder/Hausalarm RWA 0,5 m² Öffnung, i. L. mind. 0,5 m²

Pläne gelten nur in Verbindung mit den Plänen der beteiligten Fachplaner!
Alle Maße sind örtlich zu prüfen, Unstimmigkeiten der Bauleitung mitzuteilen!



0,00 ± 123,01 m ü. NHN		Z	
Projekt: Erweiterung Gesamtschule Weilerswist			
Ort: Martin-Luther-Straße 26, 53919 Weilerswist			
Bauherr:	Gemeinde Weilerswist Bonner Straße 29 53919 Weilerswist Tel.: 02254-9800-169 Fax: 02254-9800-269 avdanwitz@weilerswist.de		
Architekt:	hmp ARCHITECTEN GmbH Am Hirschsprung 24-28 51109 Köln Tel.: 0221-9844-0 Fax: 0221-9844-6 e-mail: hmp@hmp-architekten.de		
Planinhalt: Baustelleneinrichtung Phase 3 Hochbauarbeiten			
Status:	Ausführungsplanung	Maßstab:	1:200
Plannr.:	526 852	Index:	
		Format:	A0
		gez: SD	am: 14.02.2025
		DIN 9134-4:2017-01	