


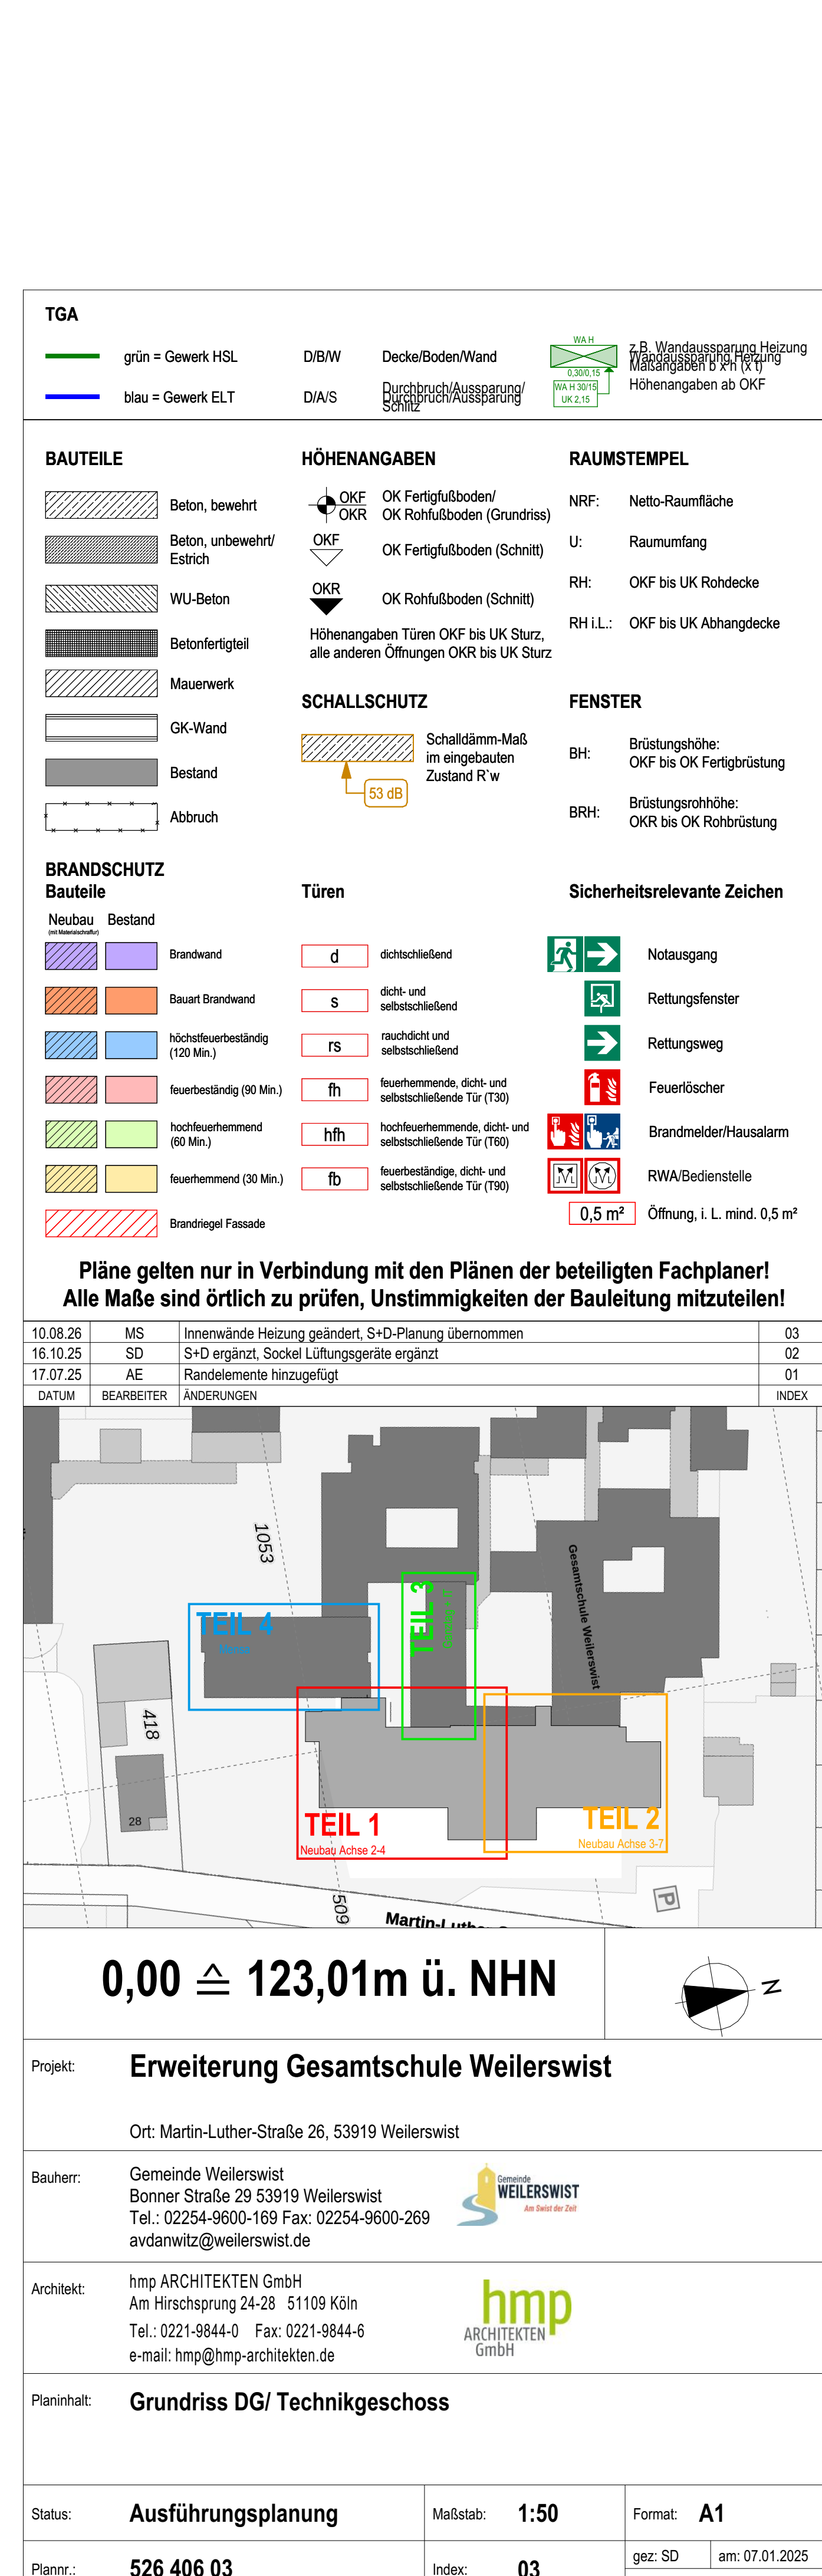

 grün = Gewerk HSL D/B/W Decke/Boden/Wand  z.B. Wandaussparung Heizung
 blau = Gewerk ELT D/A/S Durchbruch/Aussparung/
 Durchbruch/Aussparung Höhenangaben ab OKF


	Beton, bewehrt		OKF Fertigfußboden/ OK Rohfußboden (Grundriss)	NRF:	Netto-Raumfläche
	Beton, unbewehrt/ Estrich		OKF Fertigfußboden (Schnitt)	U:	Raumumfang
	WU-Beton		OKR Rohfußboden (Schnitt)	RH:	OKF bis UK Rohdecke
	Betonfertigteil		Höhenangaben Türen OKF bis UK Sturz, alle anderen Öffnungen OKR bis UK Sturz	RH i.L.:	OKF bis UK Abhangdecke
	Mauerwerk				
	GK-Wand				
	Bestand				
	Abbruch				

SCHALLSCHUTZ		FENSTER	
	Schalldämm-Maß im eingebauten Zustand R'w	BH:	Brüstungshöhe: OKF bis OK Fertigbrüstung
	53 dB	BRH:	Brüstungsröhnhöhe: OKR bis OK Rohbrüstung

Bauteile		Türen		Sicherheitsrelevante Zeichen	
Neubau (zu Brandschutz)	Bestand				
	Brandwand	d	dichtschießend		Notausgang
	Bauart Brandwand	s	dicht- und selbstschließend		Rettungsfenster
	höchstfeuerbeständig (120 Min.)	rs	rauchdicht und selbstschließend		Rettungsweg
	feuerbeständig (90 Min.)	fh	feuerhemmende, dicht- und selbstschließende Tür (T30)		Feuerlöscher
	hochfeuerhemmend (60 Min.)	hfh	hochfeuerhemmende, dicht- und selbstschließende Tür (T60)		Brandmelder/Hausalarm
	feuerhemmend (30 Min.)	fb	feuerbeständige, dicht- und selbstschließende Tür (T30)		RWA/Bedienstelle
	Brandriegel Fassade				Öffnung, i. L. mind. 0,5 m²

**Pläne gelten nur in Verbindung mit den Plänen der beteiligten Fachplaner!
Alle Maße sind örtlich zu prüfen, Unstimmigkeiten der Bauleitung mitzuteilen!**

10.08.26	MS	Innenwände Heizung geändert, S+D-Planung übernommen	03
16.10.25	SD	S+D ergänzt, Sockel Lüftungsgeräte ergänzt	02
17.07.25	AE	Randelemente hinzugefügt	01
DATUM	BEARBEITER	ÄNDERUNGEN	INDEX

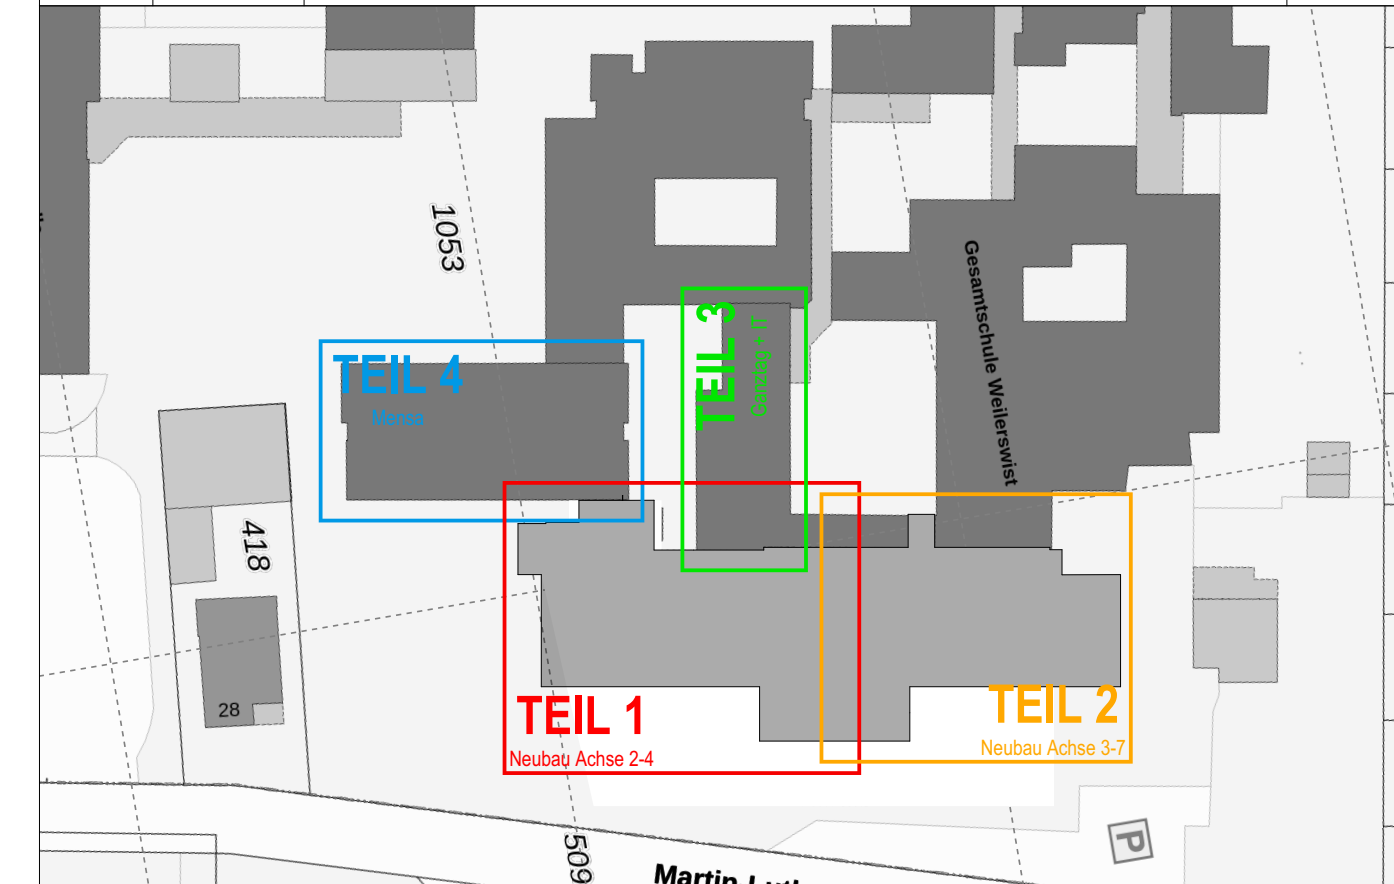

0,00 $\hat{=}$ 123,01m ü. NHN

Projekt: **Erweiterung Gesamtschule Weilerswist**

Ort: Martin-Luther-Straße 26, 53919 Weilerswist

Bauherr: Gemeinde Weilerswist
Bonner Straße 29 53919 Weilerswist
Tel.: 02254-9600-169 Fax: 02254-9600-269
avdanwitz@weilerswist.de

Architekt: hmp ARCHITEKTEN GmbH
Am Hirschsprung 24-28 51109 Köln
Tel.: 0221-9844-0 Fax: 0221-9844-6
e-mail: hmp@hmp-architekten.de

hmp
ARCHITEKTEN
GmbH

Planinhalt: **Grundriss DG/ Technikgeschoss**

Status:	Ausführungsplanung	Maßstab:	1:50	Format:	A1
Plannr.:	526 406 03	Index:	03	gez: SD Datum: 526_40_AP_4	am: 07.01.2025