



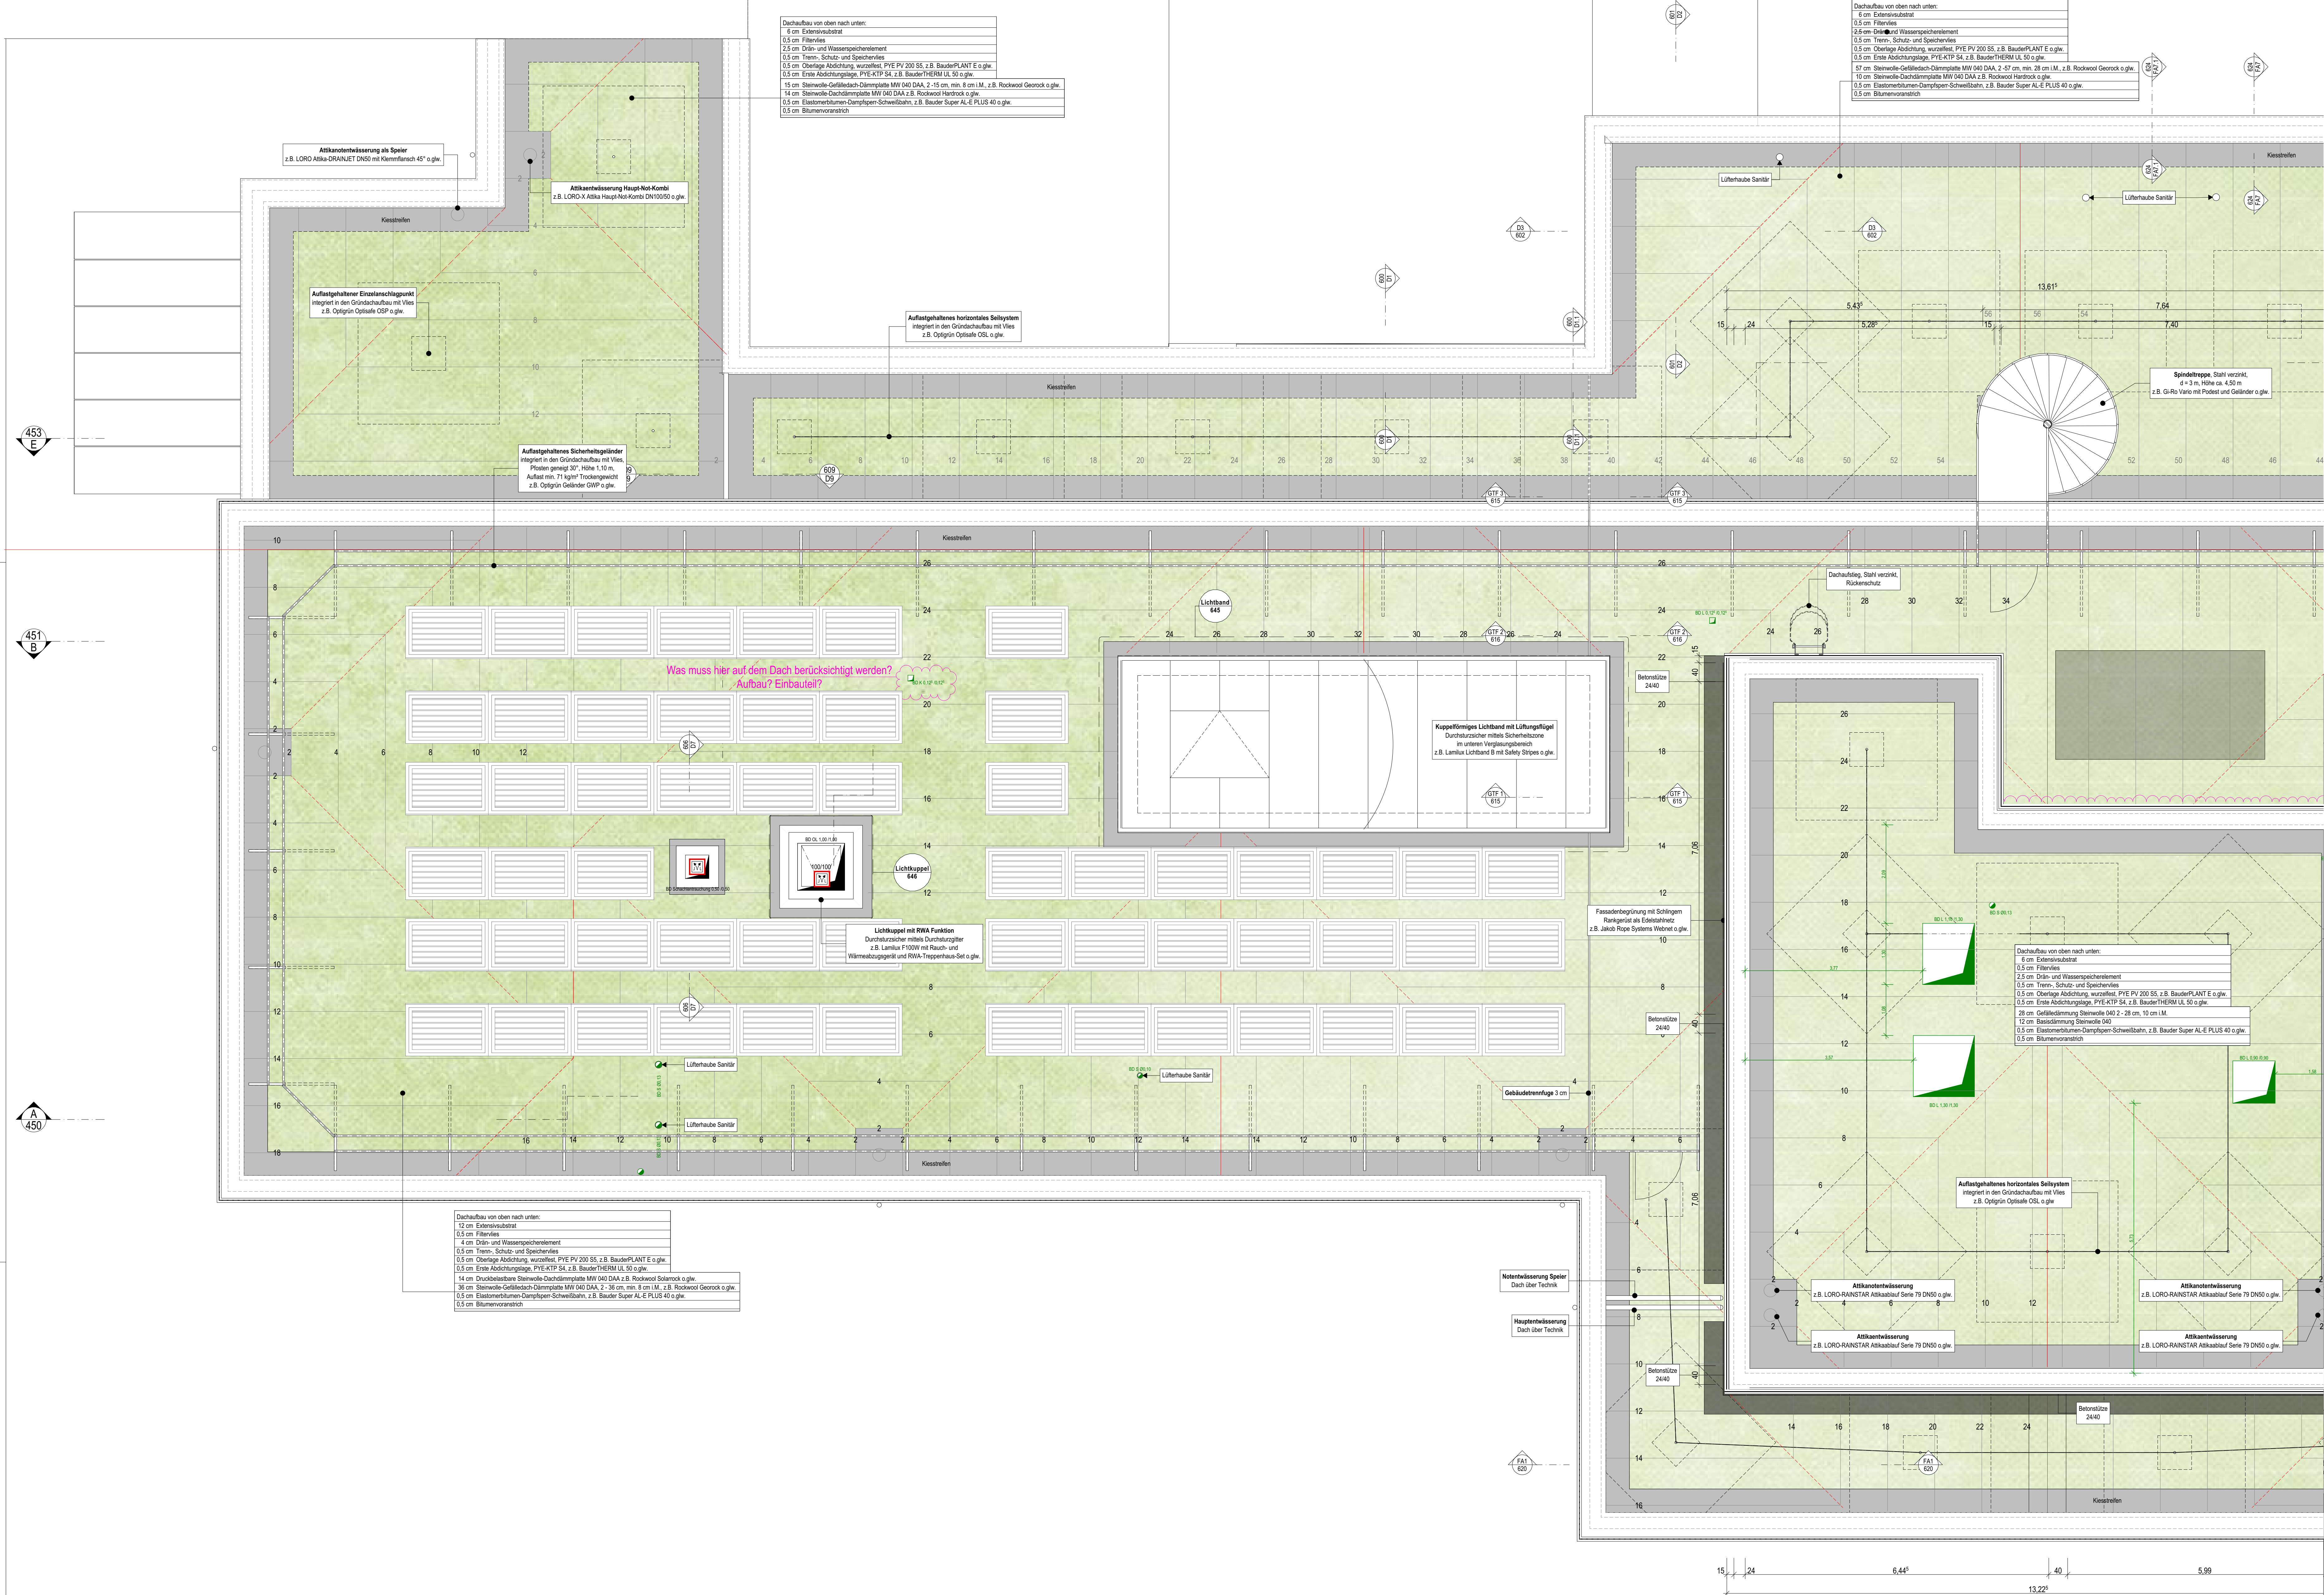

TGA	
grün = Gewerk HSL	D/BW Decke/Boden/Wand
blau = Gewerk ELT	D/A/S Durchbruch/Aussparung/Schütz
z.B. Wandauspannung Heizung Maßangaben b x h x t Höhenangaben ab OKF	
BAUTEILE	
Beton, bewehrt	OKF OKR OK Ferligfußboden/OK Rohfußboden (Grundriss)
Beton, unbewehrt	OKF OK Ferligfußboden (Schnell)
WU-Beton	OKR OK Rohfußboden (Schnell)
Betonfertigte	Höhenangaben Türen OKF bis UK Sturz, alle anderen Öffnungen OKR bis UK Sturz
Mauerwerk	
GK-Wand	
Bestand	
Abbruch	
SCHALLSCHUTZ	
GK-Wand	Schalldämm-Maß im eingebauten Zustand R _w
Bestand	
Abbruch	
FENSTER	
BH	Brüstungshöhe: OKF bis OK Ferligbrüstung
BRH	Brüstungshöhe: OKR bis OK Rohbrüstung
Sicherheitsrelevante Zeichen	
Notausgang	
Rettungsfenster	
Rettungsweg	
Feuertöcher	
Brandmelder/Hausalarm	
RWA	
0,5 m ²	Öffnung, i. L. mind. 0,5 m ²

Pläne gelten nur in Verbindung mit den Plänen der beteiligten Fachplaner!
Alle Maße sind örtlich zu prüfen, Unstimmigkeiten der Bauleitung mitzuteilen!

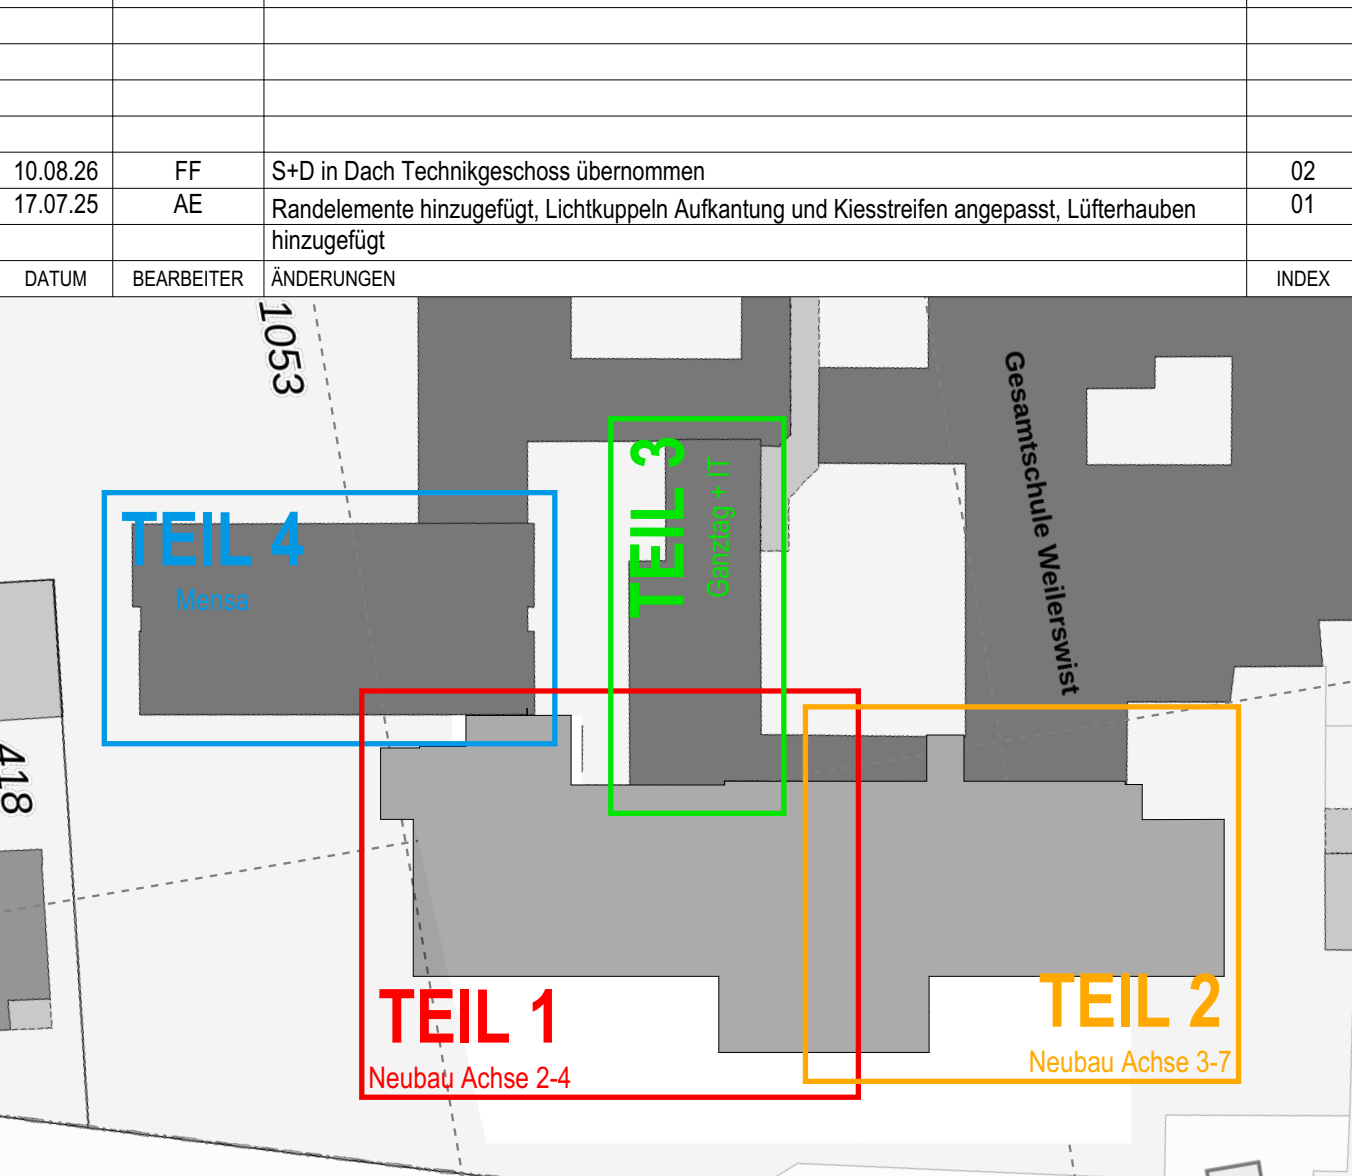

0,00 ± 123,01 m ü. NHN	
Projekt:	Erweiterung Gesamtschule Weilerswist
Ort:	Martin-Luther-Straße 26, 53919 Weilerswist
Bauherr:	Gemeinde Weilerswist Bonner Straße 29 53919 Weilerswist Tel.: 02254-9600-169 Fax: 02254-9600-269 avdanwitz@weilerswist.de
Architekt:	hmp ARCHITECTEN GmbH Am Hirschprung 24-28 51109 Köln Tel.: 0221-9844-0 Fax: 0221-9844-6 e-mail: hmp@hmp-architekten.de
Planinhalt:	Dachaufsicht Teil 1
Status:	Ausführungsplanung
Maßstab:	1:50
Format:	A0
Plannr.:	526 407 02
Index:	02
gez: SD	am: 07.01.2025
Dach 407 407 407	