


# Anlage 11

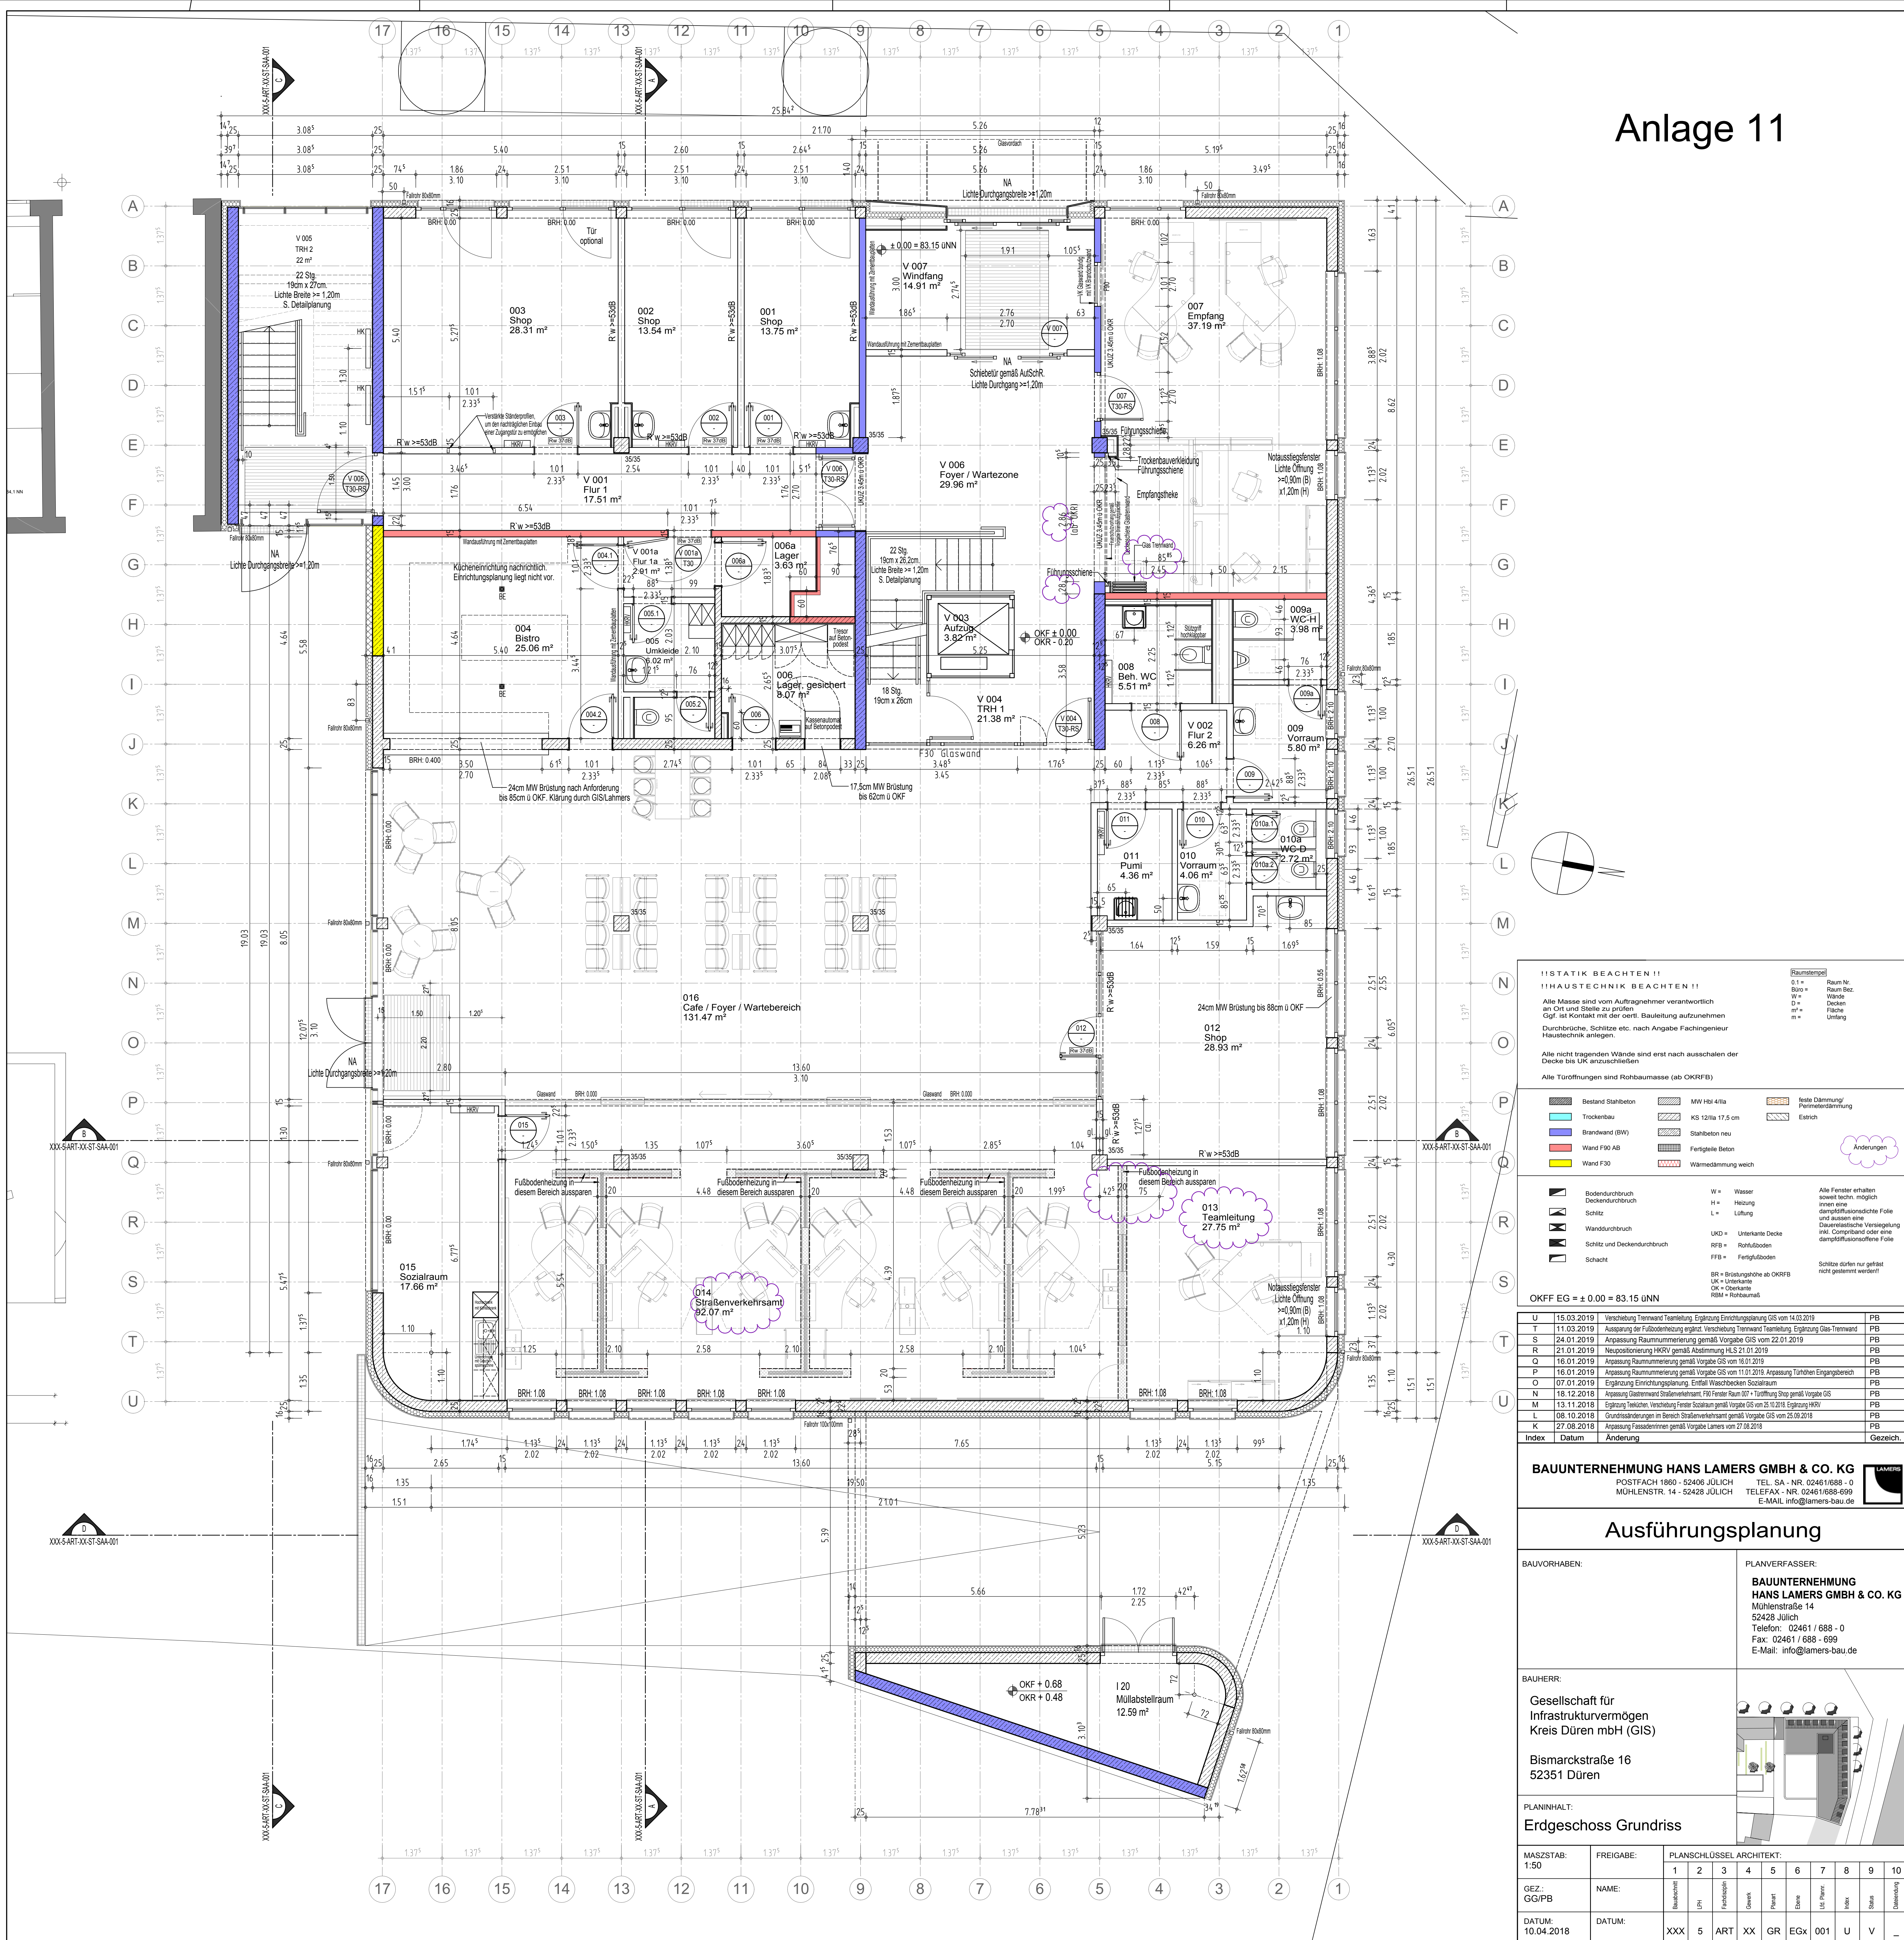

**II STATIK BEACHTEN !!**  
**II HAUSTECHNIK BEACHTEN !!**

Alle Masse sind vom Auftragnehmer verantwortlich an Ort und Stelle zu prüfen  
 Ggf. ist Kontakt mit der oertl. Bauleitung aufzunehmen

Durchbrüche, Schlitze etc. nach Angaben Fachingenieur Haus Technik anlegen.

Alle nicht tragenden Wände sind erst nach ausschalen der Decke bis UK anzuschließen

Alle Türöffnungen sind Rohbaumaße (ab OKFRB)

| Raumstempel |           |  |
|-------------|-----------|--|
| 0.1 =       | Raum Nr.  |  |
| Büro =      | Raum Bez. |  |
| W =         | Wände     |  |
| D =         | Decken    |  |
| m =         | Fläche    |  |
|             | Umfang    |  |

Bestand Stahlbeton  
 Trockenbau  
 Brandwand (BW)  
 Wand F90 AB  
 Wand F30  
 MW H/II 4tilla  
 KS 12tilla 17,5 cm  
 Stahlbeton neu  
 Fertiggle Beton  
 fele Dämmung / Perimeterdämmung  
 Estrich

Änderungen

W = Wasser  
 H = Heizung  
 L = Lüftung

UKD = Unterte Decke  
 RFB = Ruhlflöden  
 FFB = Fertigflöden

BR = Brölungshöhe ab OKFRB  
 UK = Unterte  
 OK = Oberkante  
 RBM = Rohbaumaß

Alle Fenster erhalten  
 soweit techn. möglich  
 innen eine dampfstopfionische Folie  
 und aussen eine  
 Dauerelastische Versiegelung  
 inkl. Combindat oder eine  
 dampfstopfionische Folie

Schlitze dürfen nur gelast  
 nicht gestemmt werden!

OKFF EG = ± 0.00 = 83.15 ÜNN

|       |            |   |            |
|-------|------------|---|------------|
| U     | 15.03.2019 | Verschiebung Trennwand Tamentierung, Ergänzung Einrichtungsplanung GIS vom 14.03.2019                 | PB         |
| T     | 16.03.2019 | Auspassung der Fußbodenheizung ergänzt, Verschiebung Trennwand Tamentierung, Ergänzung Glas-Trennwand | PB         |
| S     | 21.01.2019 | Anpassung Raumnummerierung gemäß Vorgabe GIS vom 22.01.2019                                           | PB         |
| R     | 21.01.2019 | Neupositionierung HKVR gemäß Abt. 5.11.2019                                                           | PB         |
| O     | 16.01.2019 | Anpassung Raumnummerierung gemäß Vorgabe GIS vom 14.01.2019                                           | PB         |
| P     | 16.01.2019 | Anpassung Raumnummerierung gemäß Vorgabe GIS vom 11.01.2019 Anpassung Tüschungen Ergänzbar            | PB         |
| O     | 07.01.2019 | Ergänzung Einrichtungsplanung, Entfall Waschbecken Sozialraum                                         | PB         |
| N     | 18.12.2018 | Anpassung Glaswand Stahlelemente, FPD Fenster Raum 07 + Türöffnung Büro gemäß Vorgabe GIS             | PB         |
| M     | 13.11.2018 | Ergänzung, Verschiebung, Verschiebung Festanlasser gemäß Vorgabe GIS vom 12.11.2018 Ergänzung HKVR    | PB         |
| L     | 08.11.2018 | Grundrissänderung Bereich Sozialraum 05 vom 23.09.2018                                                | PB         |
| K     | 27.08.2018 | Ergänzung Fassadenmaler gemäß Vorgabe Lames vom 27.08.2018                                            | PB         |
| Index | Datum      | Änderung                                                                                              | Gezeichnet |

**BAUUNTERNEHMUNG HANS LAMERS GMBH & CO. KG**

POSTFACH 1860 - 52406 JÜLICH  
MÜHLENSTR. 14 - 52428 JÜLICH

TEL. SA - NR. 02461/688 - 0  
TELEFAX - NR. 02461/688-699  
E-MAIL [info@lamers-bau.de](mailto:info@lamers-bau.de)

 LAMERS

## Ausführungsplanung

|              |   |
|--------------|---|
| BAUVORHABEN: | PLANVERFASSER:<br><b>BAUUNTERNEHMUNG<br/>HANS LAMERS GMBH &amp; CO. KG</b><br>Mühlenstraße 14<br>52428 Jülich<br>Telefon: 02461 / 688 - 0<br>Fax: 02461 / 688 - 699<br>E-Mail: info@lamers-bau.de |
|--------------|---|

|                                                                                    |                                                                                       |
|------------------------------------------------------------------------------------|---------------------------------------------------------------------------------------|
| BAUHERR:<br><br>Gesellschaft für<br>Infrastrukturvermögen<br>Kreis Düren mbH (GIS) |  |
|------------------------------------------------------------------------------------|---------------------------------------------------------------------------------------|

PLANINHALT:

Erdgeschoss Grundriss

|                      |           |                          |                  |               |               |              |              |               |                    |   |    |
|----------------------|-----------|--------------------------|------------------|---------------|---------------|--------------|--------------|---------------|--------------------|---|----|
| MASSTAB:<br>1:50     | FREIGABE: | PLANSCHLÜSSEL ARCHITEKT: |                  |               |               |              |              |               |                    |   |    |
| GEZ:<br>GG/PB        | NAME:     | 1                        | 2                | 3             | 4             | 5            | 6            | 7             | 8                  | 9 | 10 |
| DATUM:<br>10.04.2018 | DATUM:    | Baubeitrag<br>LPH        | Fundation<br>LPH | Gesert<br>LPH | Planat<br>LPH | Etage<br>LPH | Index<br>LPH | Status<br>LPH | Darstellung<br>LPH |   |    |