


SCHNITT A - A

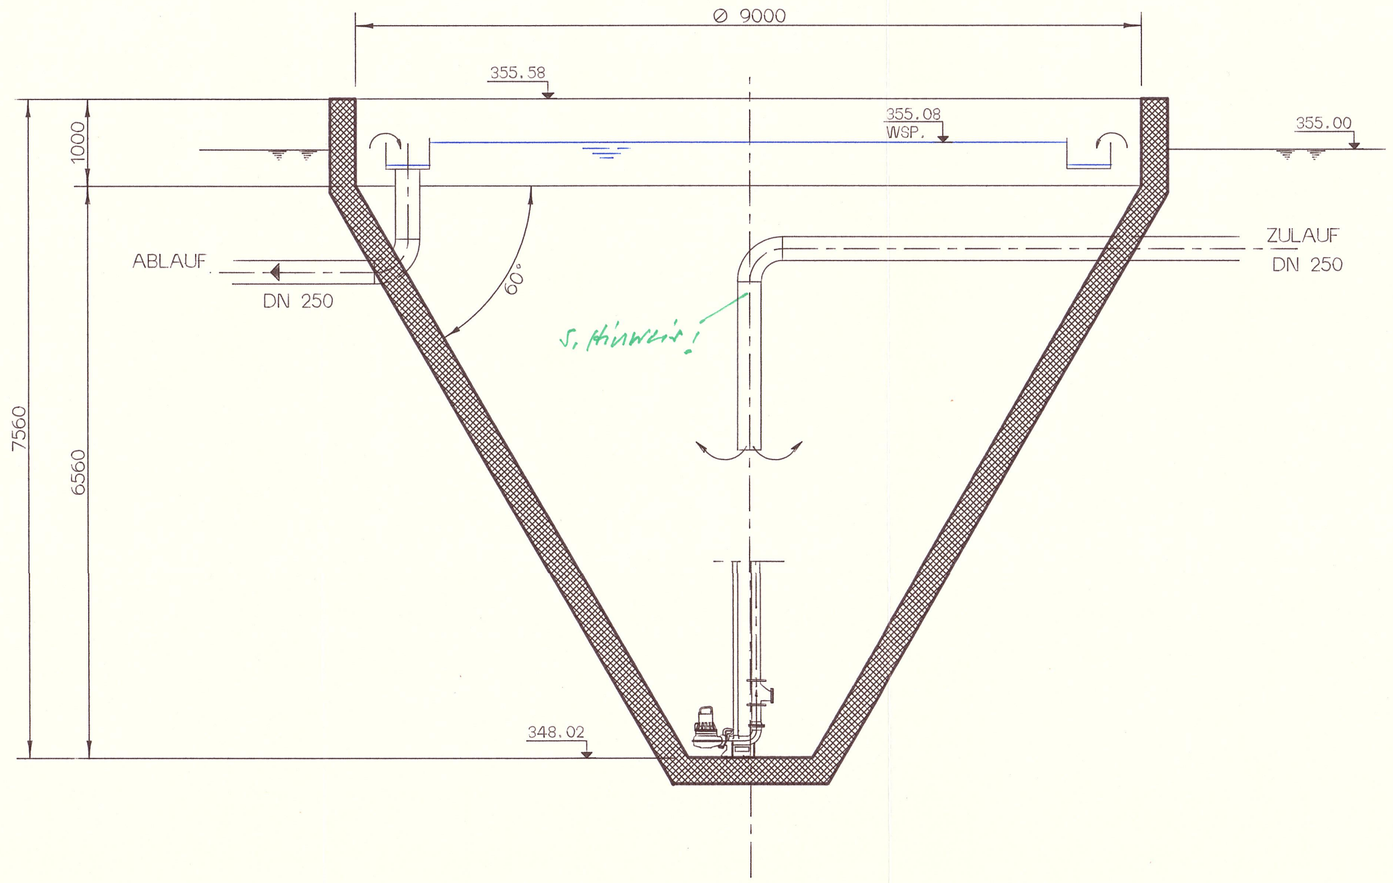

SCHNITT B - B

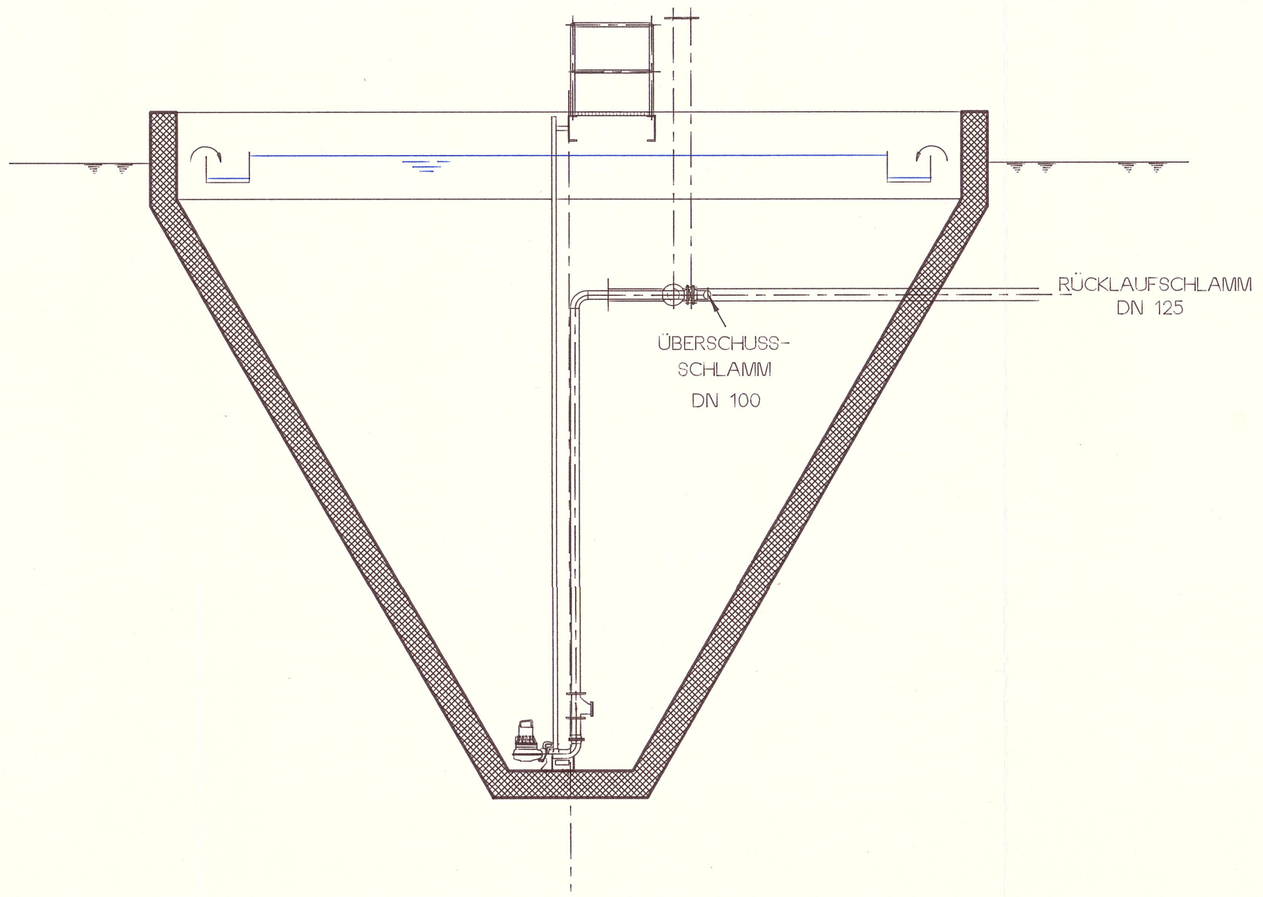

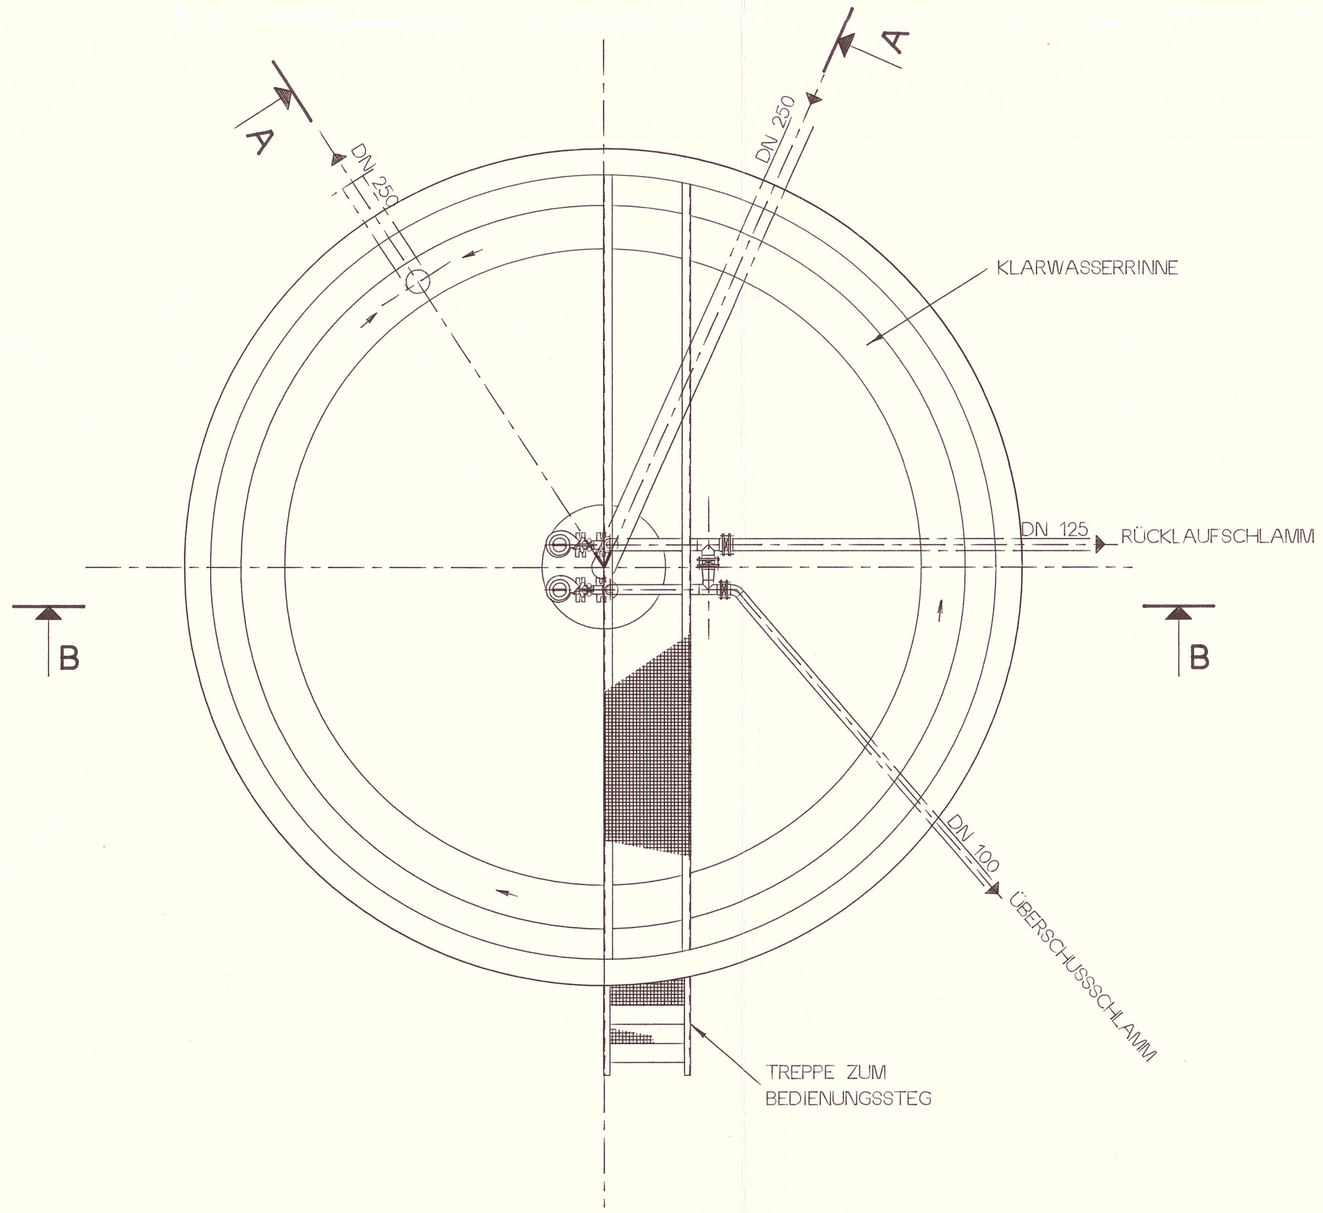

Bad Münstereifel, den 21. Dez. 1990

Der Stadtdirektor
i.A.

1:50

0 1 5 M

		D	
		C	
		B	
		A	
Krüger Hölter	Krüger-Hölter Wassertechnik GmbH, Max-Planck-str. 29A, D-5582 Rifeldidatdorf 1, Telefon: 06179/75061	ISO-E	Sign. / Datum
		Gezeichnet	LD. / 1990.12.12
		Geprüft	
Kläranlage Wald		Maßstab:	1:50
		Projekt. Nr.	890190
Nachklärbecken (Dortmundbrunnen)		Zeichn. Nr.	1.890190.M12

CADFILE : WALD.NACH.DORT DIRECTORY : DEUTSCHLAND