


SCHNITT A-A M. 1:50

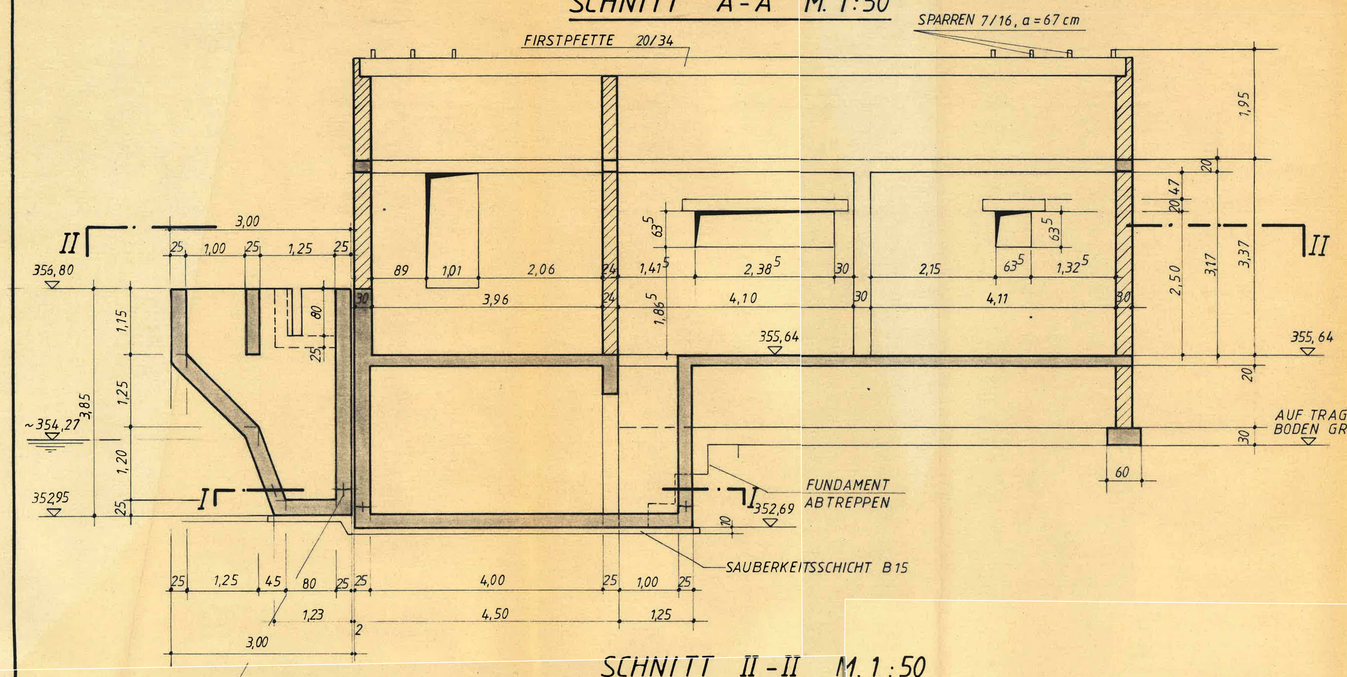


SCHNITT B-B M. 1:50

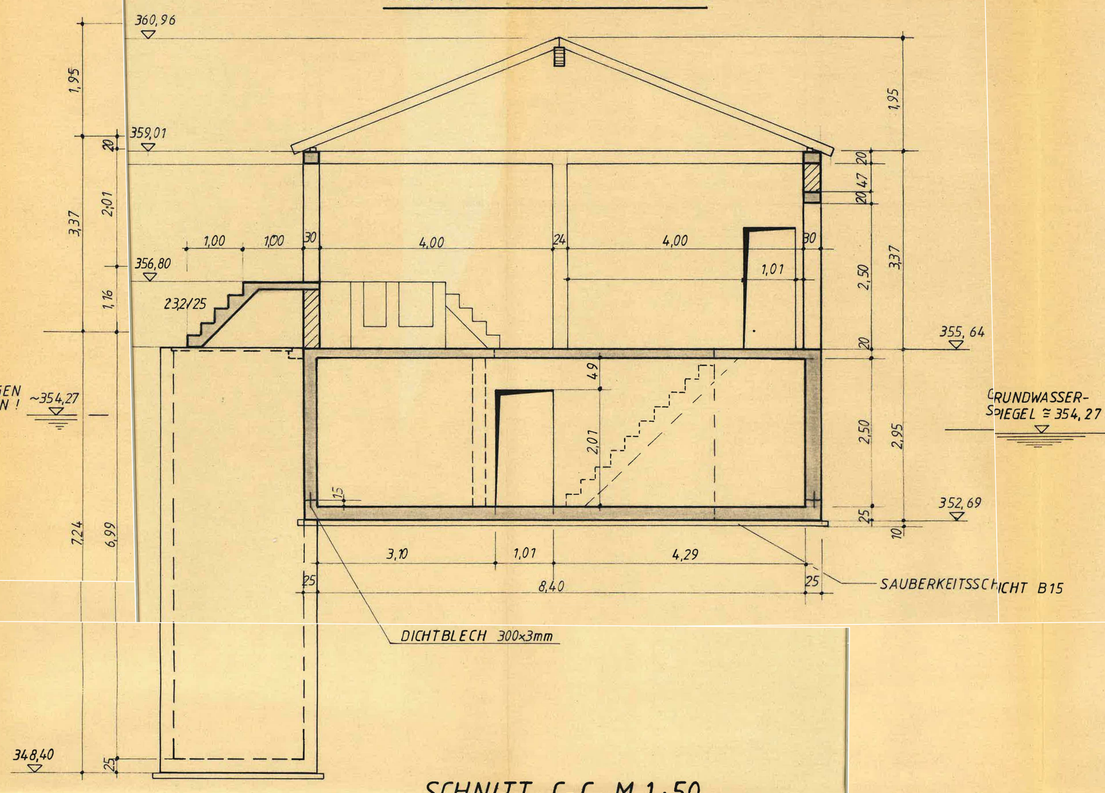


SCHNITT F-F M. 1:50

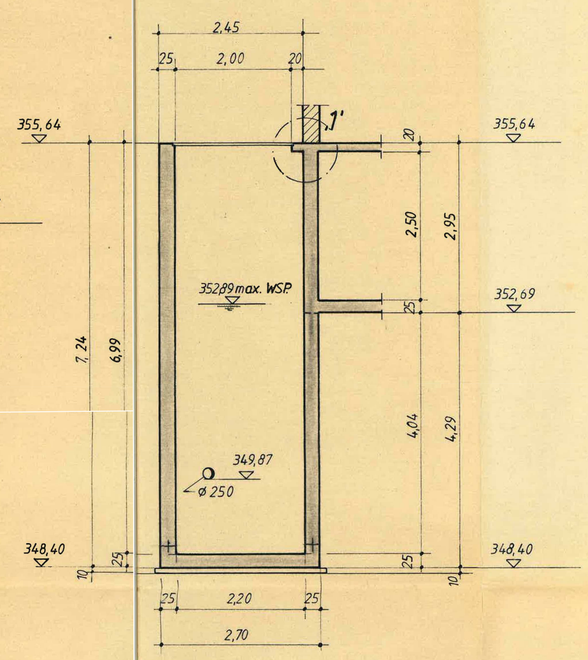


DETAIL ‚1' M. 1:10

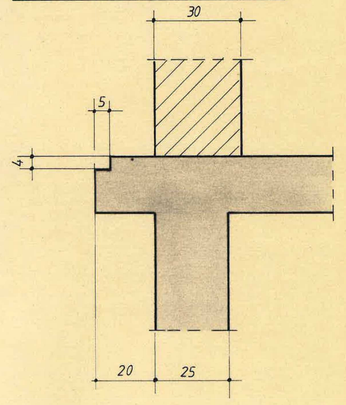


SCHNITT II-II M. 1:50

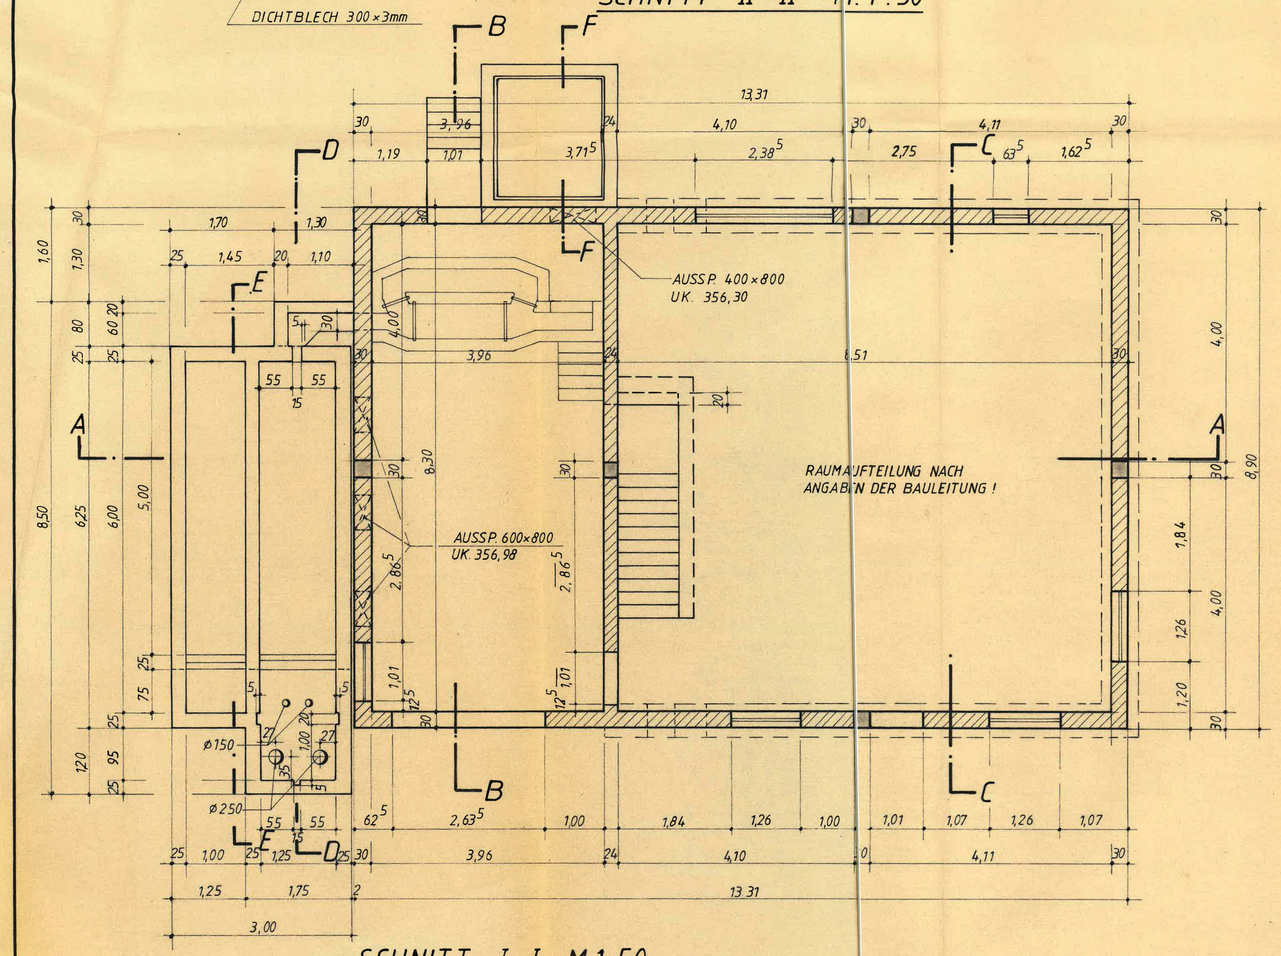


SCHNITT C-C M. 1:50

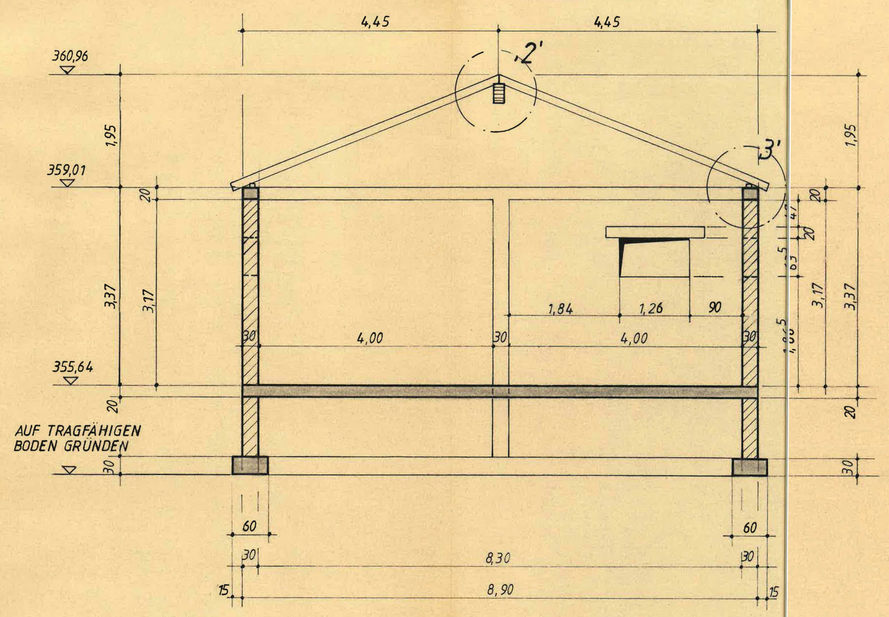


DETAIL ‚2' M. 1:10

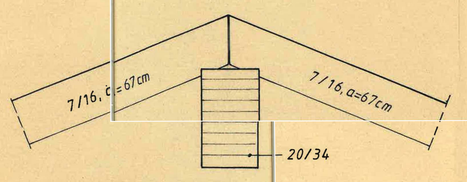


DETAIL ‚3' M. 1:10

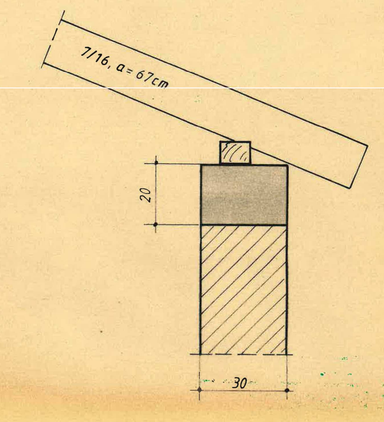


SCHNITT I-I M. 1:50

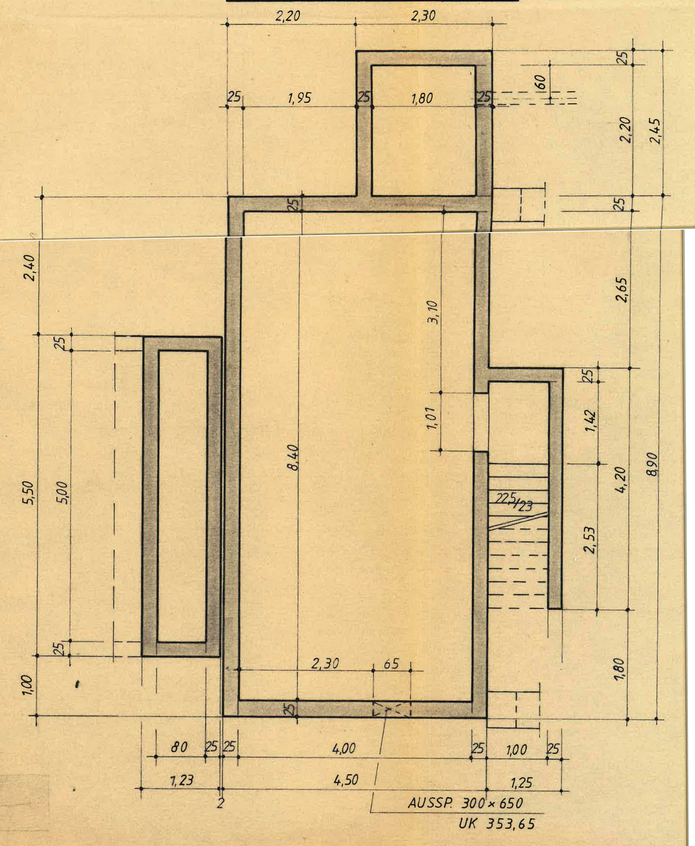

SCHNITT E-E M. 1:50

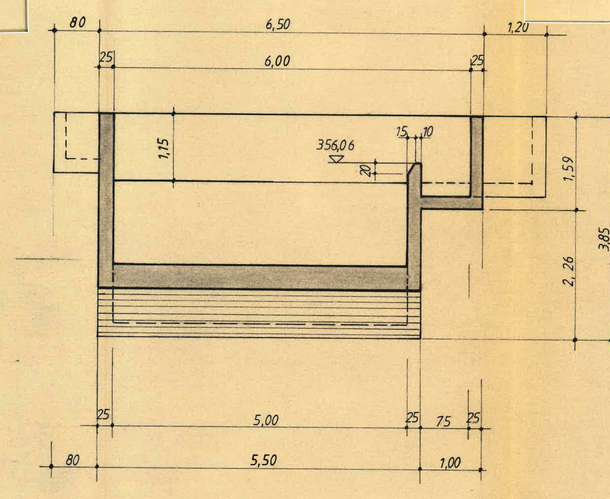

SCHNITT D-D M. 1:50

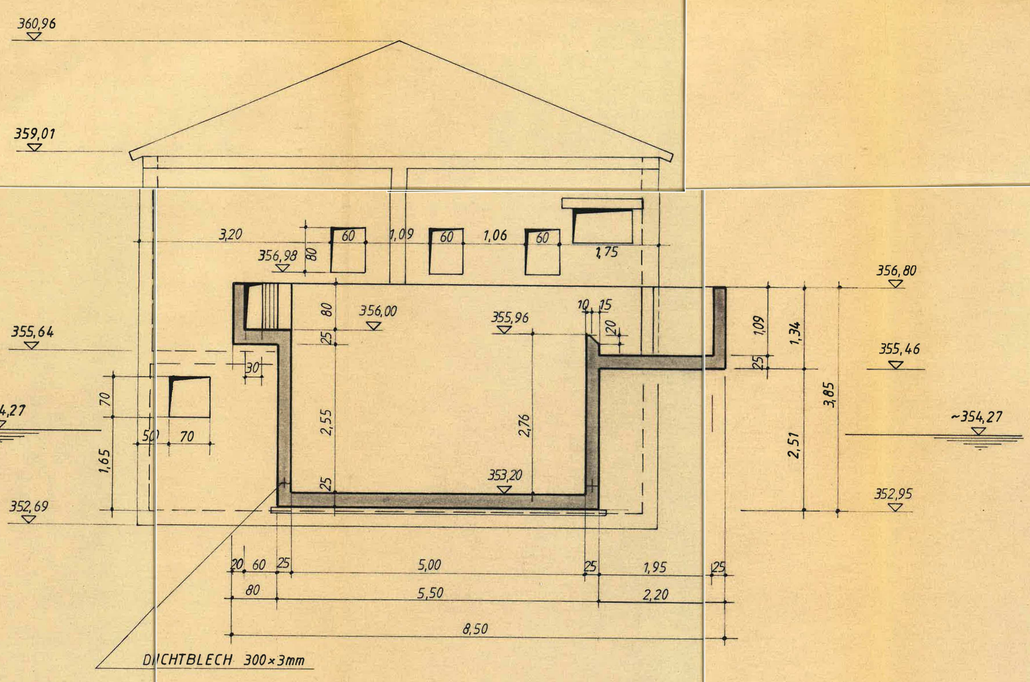

2. Prüfausfertigung

in dieser Ausfertigung sind nur die Berichtigungen eingetragen

in statischer Hinsicht geprüft

Dipl.-Ing. WERNER HECK · 5560 Bernkastel-Kues · Reinhen - Am Markt - Tel. (06531) 8371

d			
c			
b			
a	20.2.91	GRUNDWASSERSPIEGEL, E-E, D-D	Roth
Index	Datum	Art der Änderung	Name

Bauwerk: Kläranlage Bad Münstereifel - Wald

Bauherr: Stadt Bad Münstereifel

Baufirma: Muller-Frères Rue du Général-de-Rascas F-57220 Boulay

Bauteil: Schalplan Betriebsgebäude, Sand- und Fettfang

Aufsteller: Ingenieurbüro HORST FLESCH Im Vogelskopf 23 5501 KENN Tel. 06502/5140

Maßstab:		Name	Datum	Zeichnung Nr.
1:50,10	Bearbeitet:			595/2a
	Gezeichnet:	Roth	11.2.91	
	Geprüft:			