



Draufsicht
Rohbau

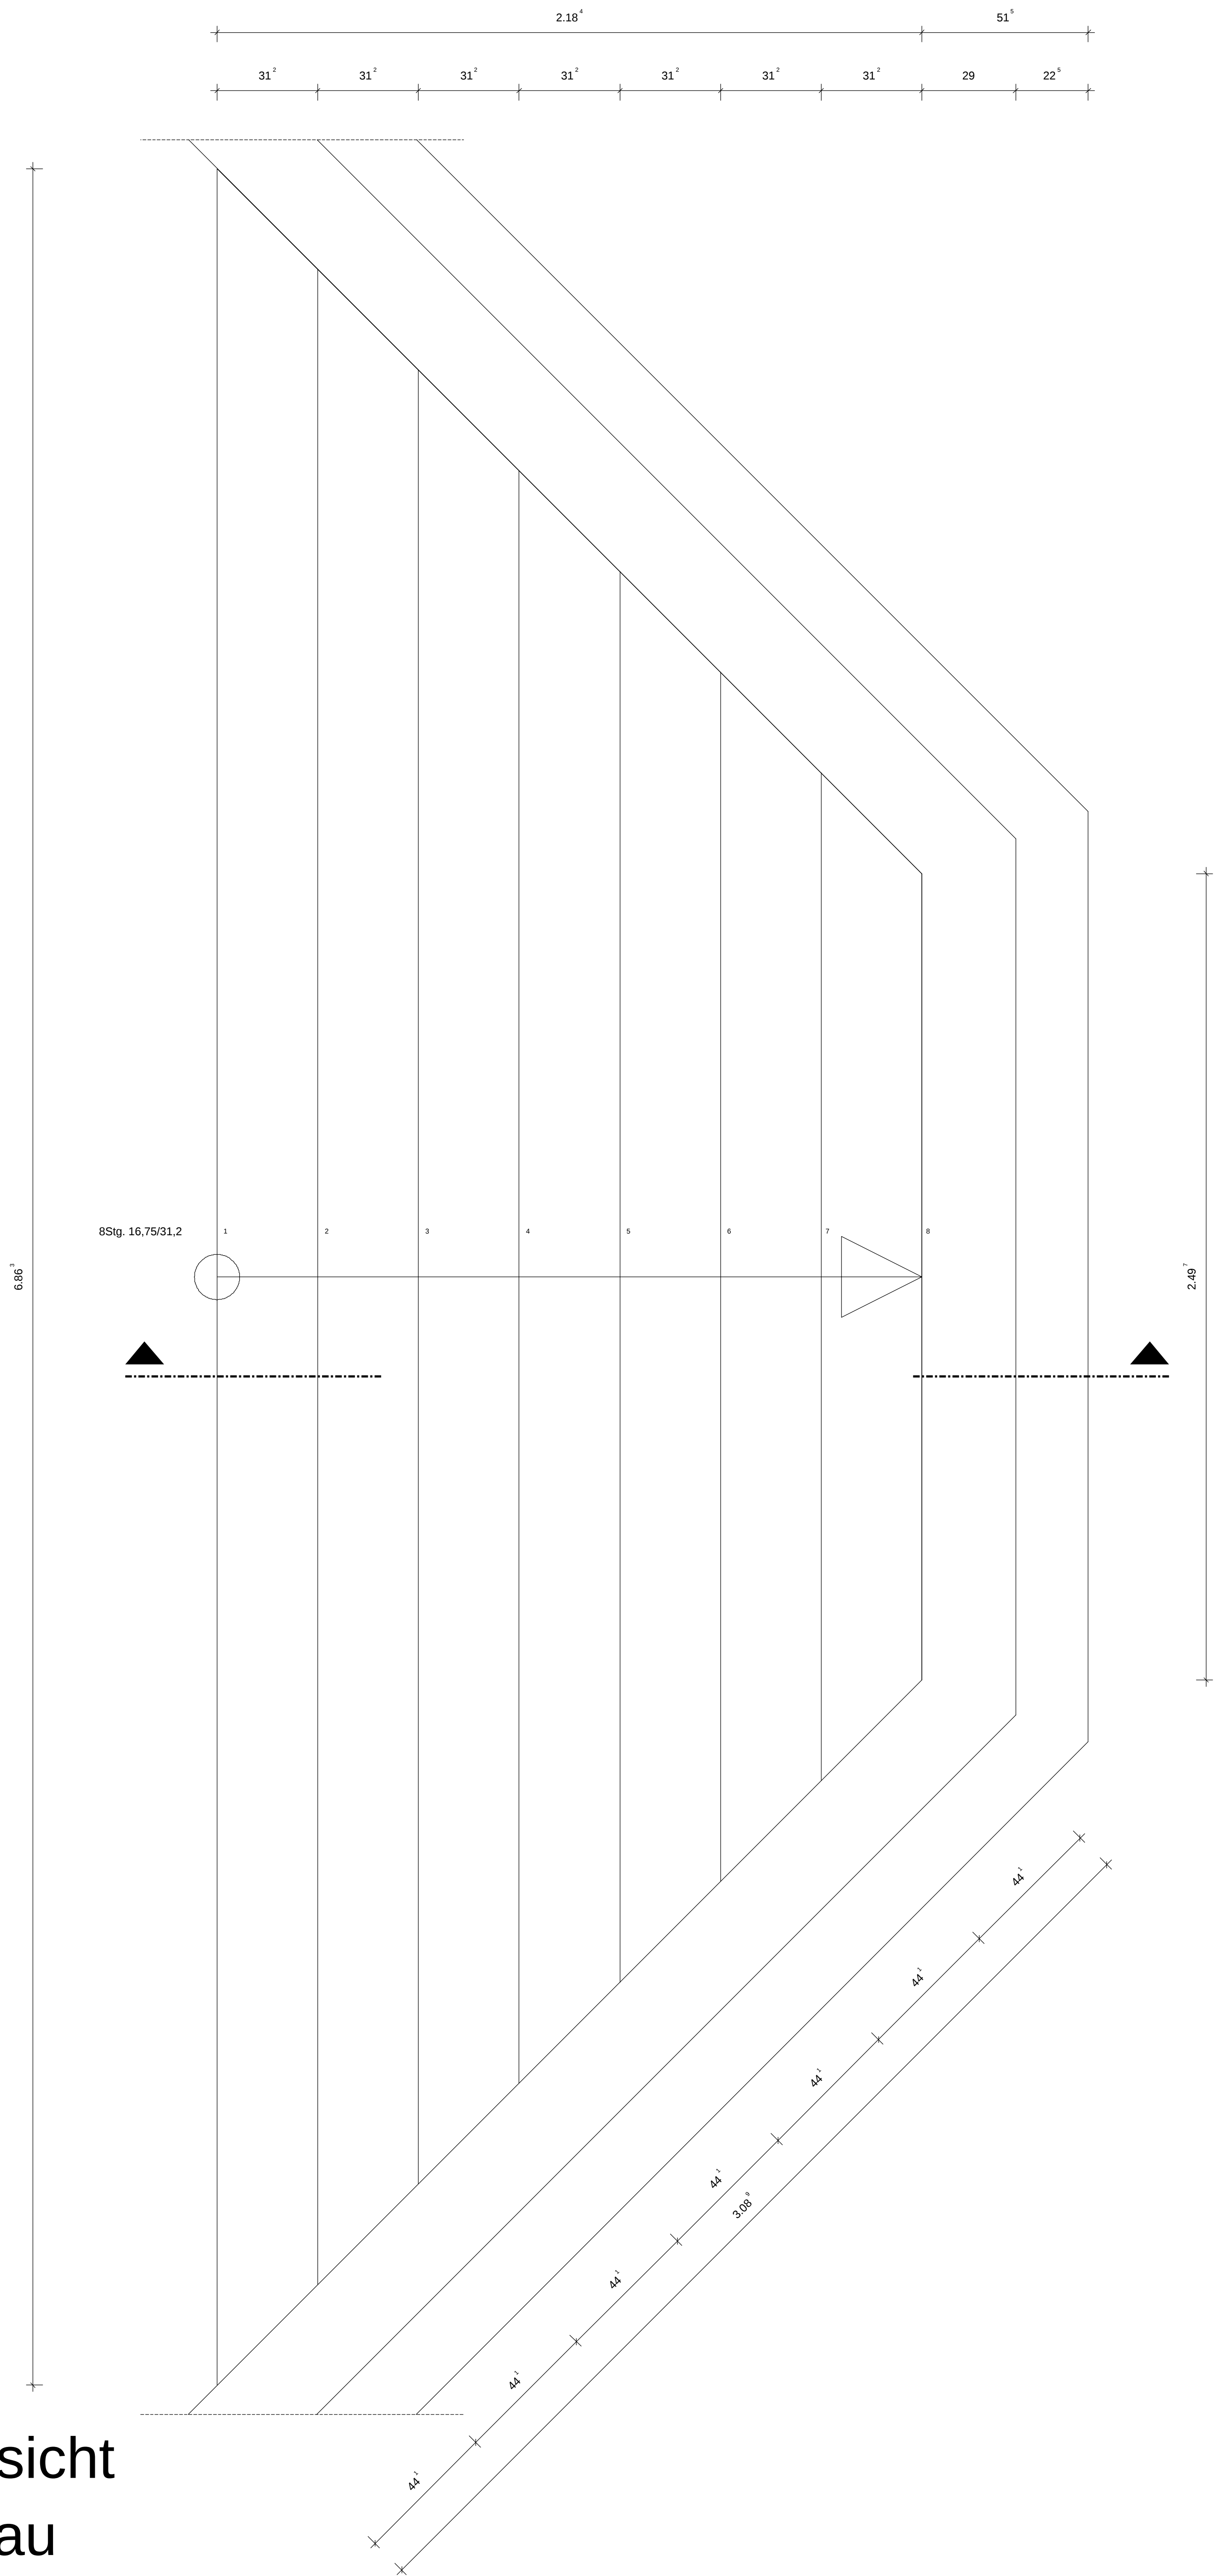


Schnitt

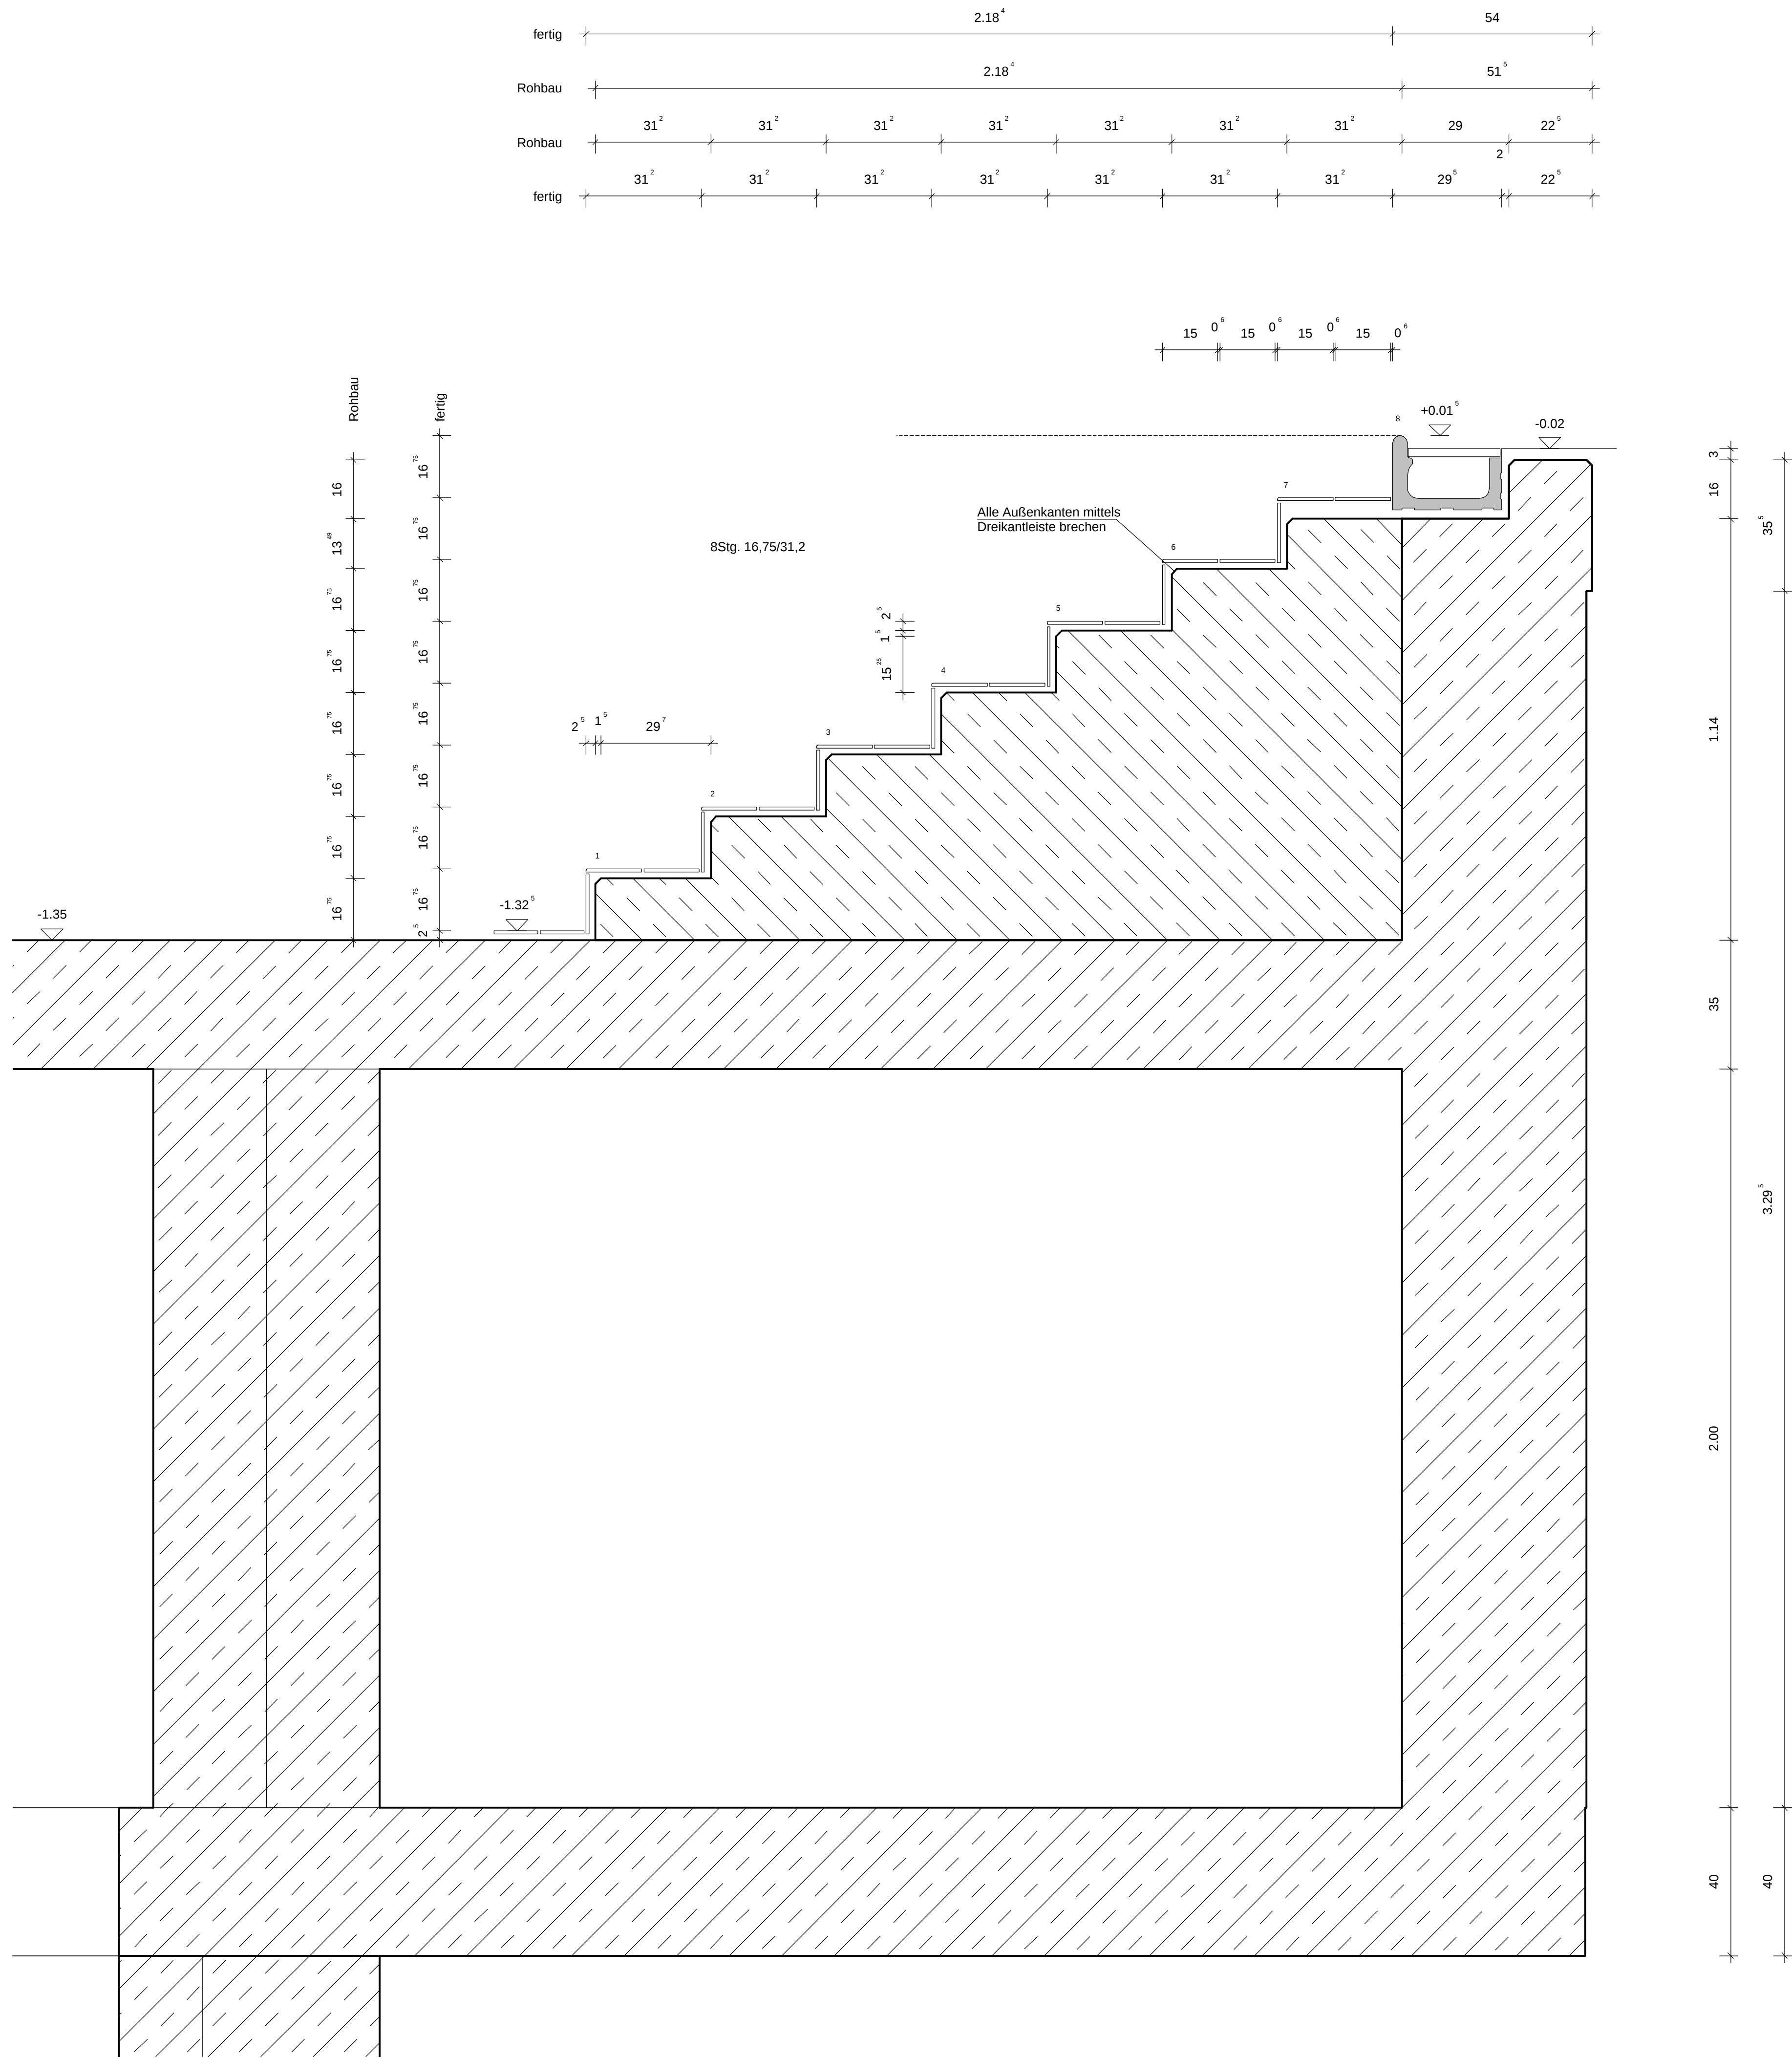

+/-0,00= 294,11 m ü.NN

Legende:

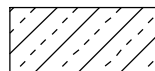

Stahlbeton

Achtung!

- Alle Maße sind vor der Ausführung zu Prüfen!
- Ausführung nur nach örtlichem Aufmaß!
- Alle Öffnungsmaße sind Rohbaumaße!
- Dieser Plan gilt nur in Verbindung mit den Konstruktionsplänen des Tragwerkplaners!
- Entwässerungsleitungen siehe bes. Plan!
- Stahlbetonbauteile siehe bes. Plan!
- Horizontale Schlitzte sind grundsätzlich untersagt!
- Schlitztiefe von gemauerten Wandschlitzten: 15cm (wenn nicht anders angegeben)!
- Schlitzte u. Durchbrüche für die Elektro-, Heizungs- und Sanitärinstallation lt. Angaben und bes. Plan der Fachplaner!

08.1	Draufsicht Rohbau ergänzt!	Adolf	03.07.2026
Index	Änderung	Name	Datum
 Sampels Planungs- und Ingenieurbüro Schlich Ingenieure		Unterschrift / Stempel	
		Elektronisch unterschrieben im Original unterschreiben	
Bauherr		Bauvorhaben	
Stadt Bad Münster eifel		Eifelbad Aussenbecken	
Markstraße 11-15 53902 Bad Münster eifel		Dr.-Greve-Straße 16 53902 Bad Münster eifel	
Planinhalt / Bauteil			
Ausführungsplanung Detail Treppe			
Blattgröße: DIN A0		Projekt-Nr. BM.2/14	Plan-Nr.
gezeichnet: Adolf		Datum 29.06.2026	Maßstab 1:10
VON: Pape BES: G. G			