
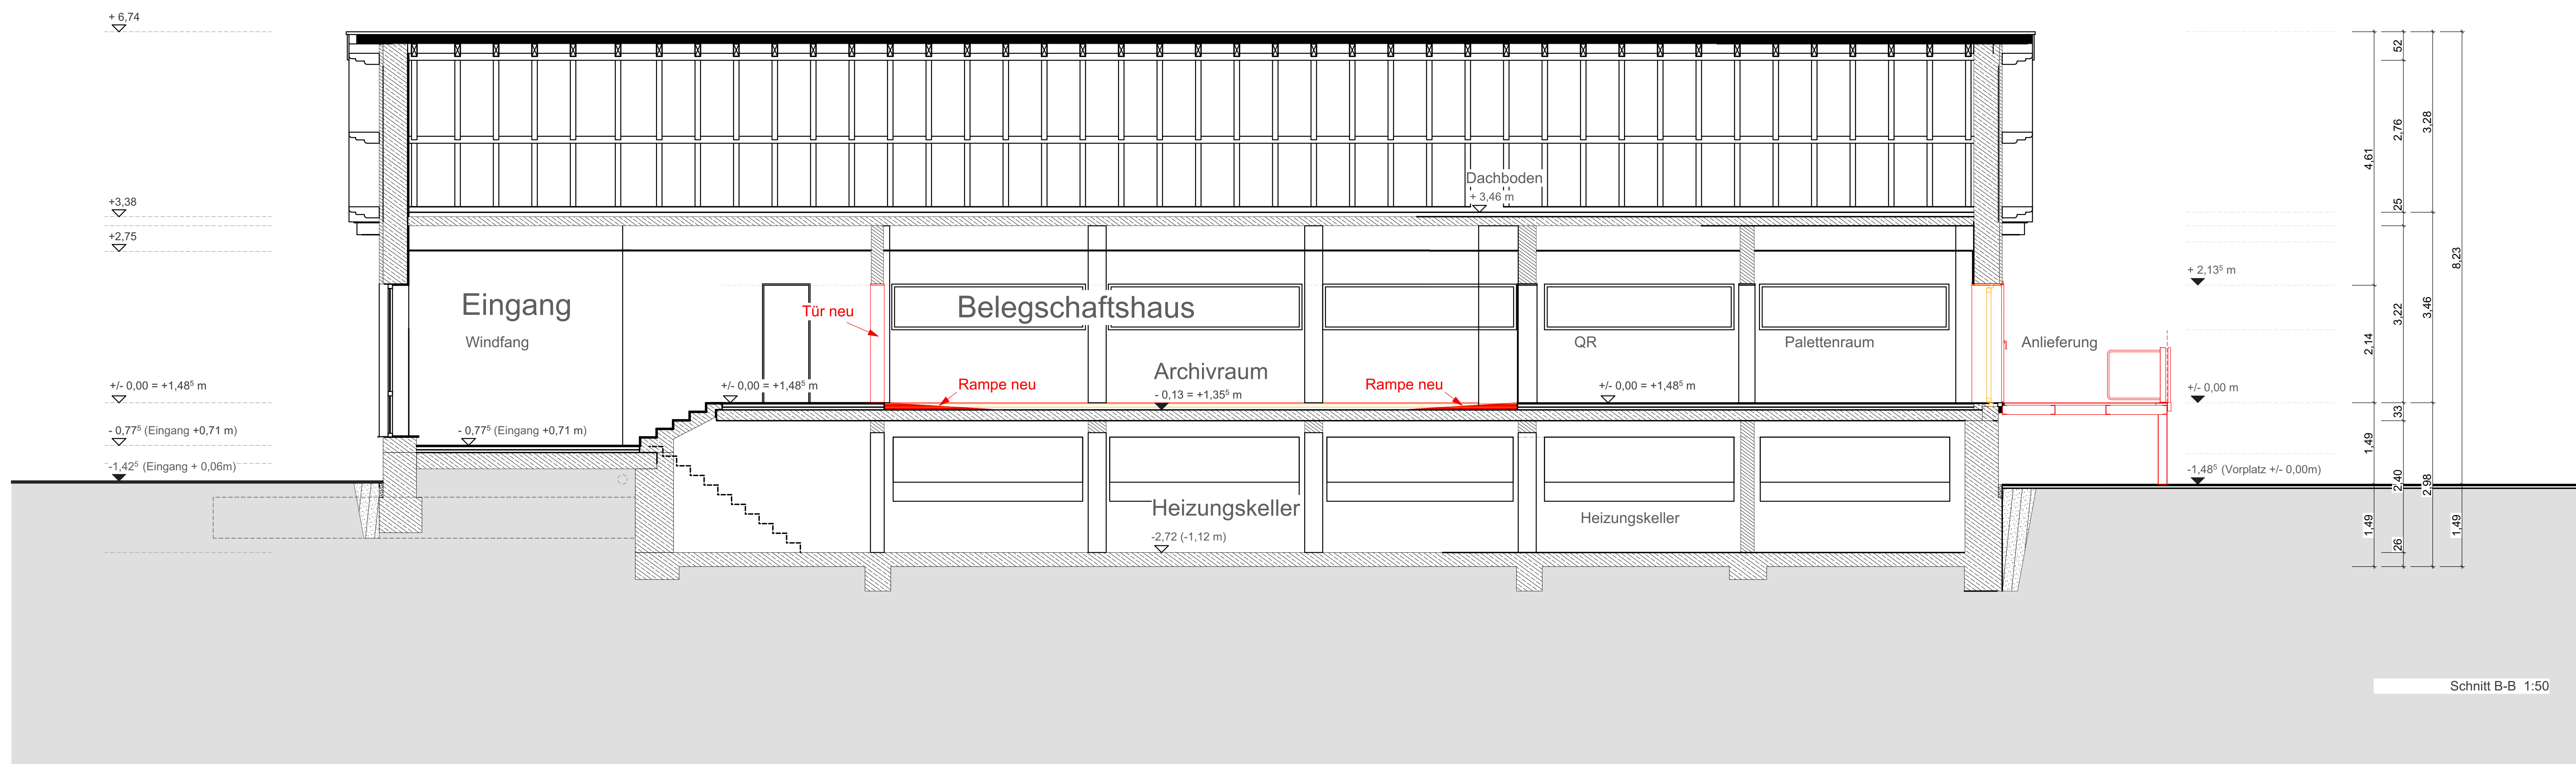
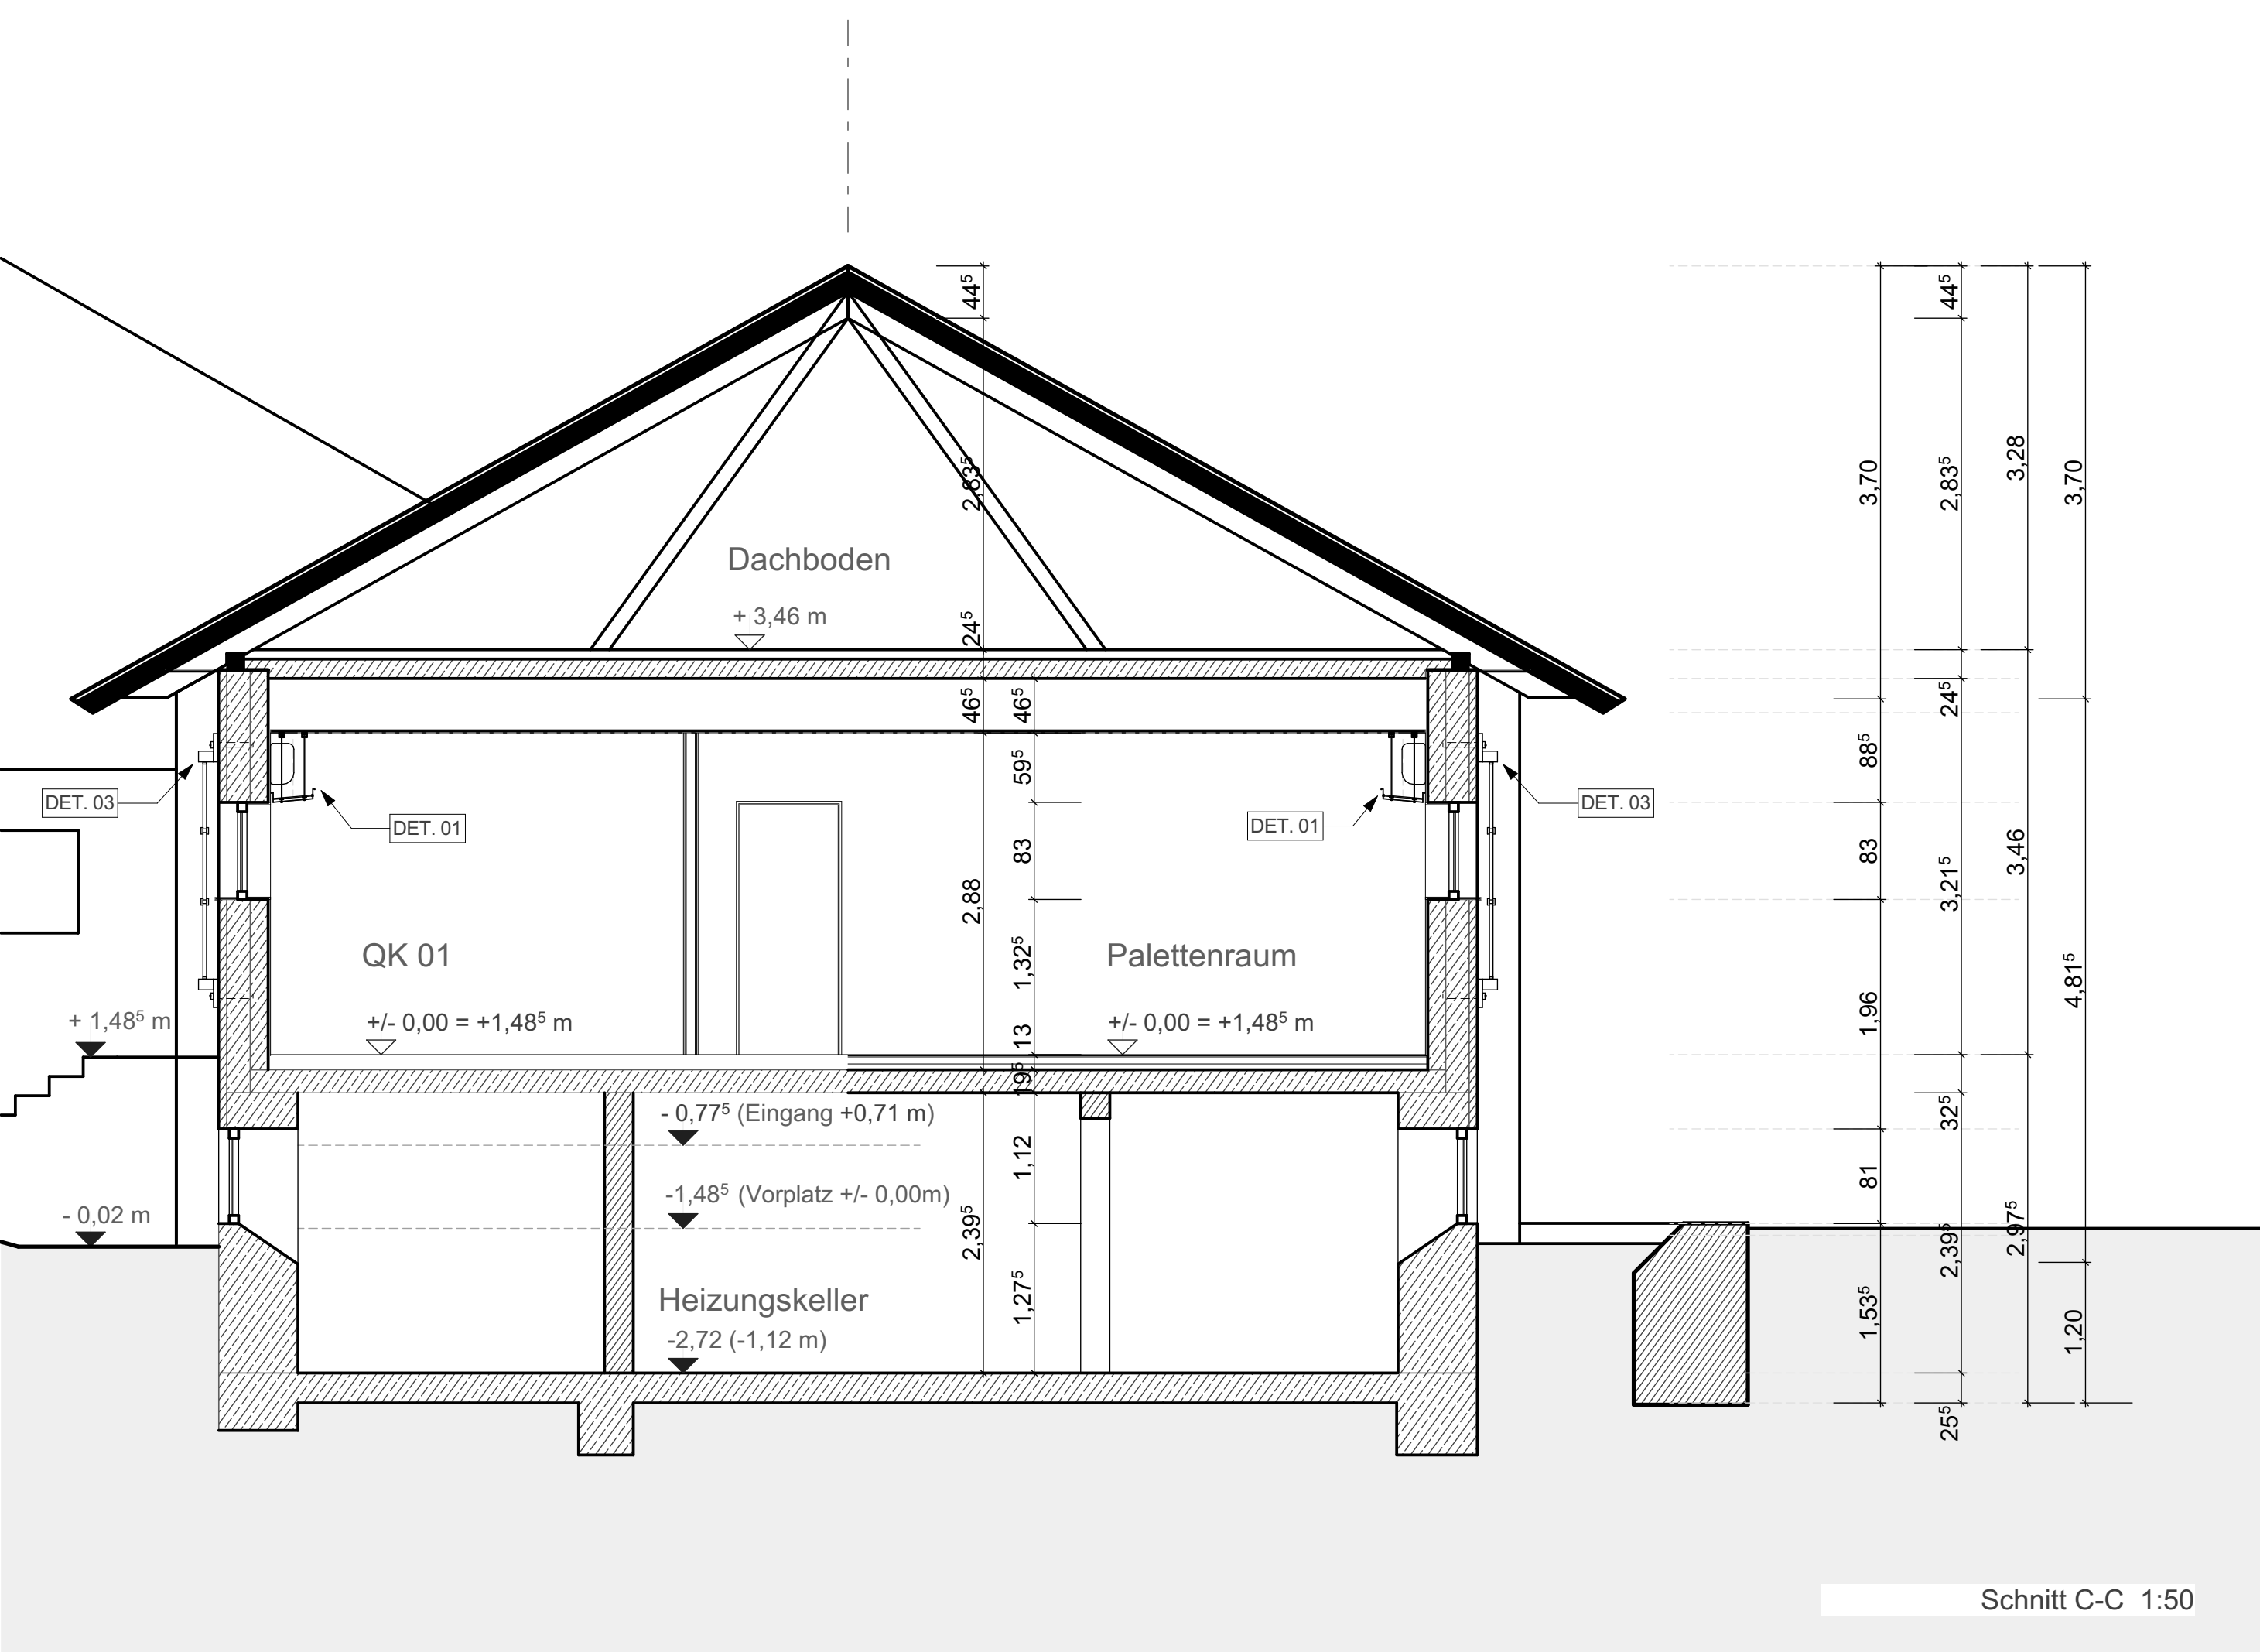
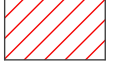
 
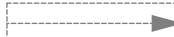


 

Legende:

<i>Fl./Stk. 642</i>	Flurstücksnummer		Neubau
---	Grenze Nebenanlagen		Rückbau
---	Grundstücksgrenze		Rückbau
---	Leitungsführung GL		befestigte Fläche
	Schleppkurve Fahrtrichtung		begrünte Fläche
	Pflanzungen		

Abkürzungen:

AP	Arbeitsplatz	QR	Quarantänaraum
BRH	Brüstungshöhe	FFB	Fertigfußboden
TGS	Tiefkühlschränke		

Anmerkung:

Die Zeichnungen sind geistiges Eigentum des Architekturbüros SPÄTE² GmbH und dürfen nur mit dessen Erlaubnis weiterverwendet werden.

[illegible]

Anmerkungen:

Archivallen :
Standard Archivkartons | Anzahl = 9.500 Stück

Anlieferung:
Korrosionsschutz - feuerverzinkt nach DIN EN ISO 1461
Schweißnähte
Verschraubungen M12
Festigkeitsklasse 8.8
Senkkopf

Projekt-Nr.: Ersteller Plan Nr. Bauteil Plan-Art Ebene Maßstab LPH Index Freigabe							
001_SPA_301_GS_SNXX_50_5_D_V							
Leistungsphase 5-Ausführungsplanung							
Planfreigabe LP5 Zeichnungen geprüft und zur Ausführungsplanung/Ausführung freigegeben ☐ ohne Ergänzungen ☐ mit Ergänzungen Freigegebener Index							
Baucher, H. Mauerl				Nutzer, F. Rosemann			
Projekt HWSB_BM_M367(vormals M3)_V008-1 Interim Archiv Thonwerke Arioﬀ Kirchheimer Straße 9, 53902 Bad Münster(eifel)							
Baucherr Stadt Bad Münster(eifel) Marktstraße 11-15 53902 Bad Münster(eifel)							
Datum, Unterschrift							
Planverfasser Späte GmbH Tschakowskistrasse 21 04105 Leipzig 0341 - 99 39 22 89 0170 - 46 54 416 post@spate-gmbh.de							
Datum, Unterschrift							
Plan Schnitt A-A						PK: 301	Plan: SN
						INDEX:	C
Projekzt-Nr. 26.001		Datum 17.08.2026	Gemarkung: Arioﬀ				
gezeichnet: AL CS	Maßstab 1:50	Furststock: 292 Flur: 8	Plangroße: 1,189 x 841 cm				