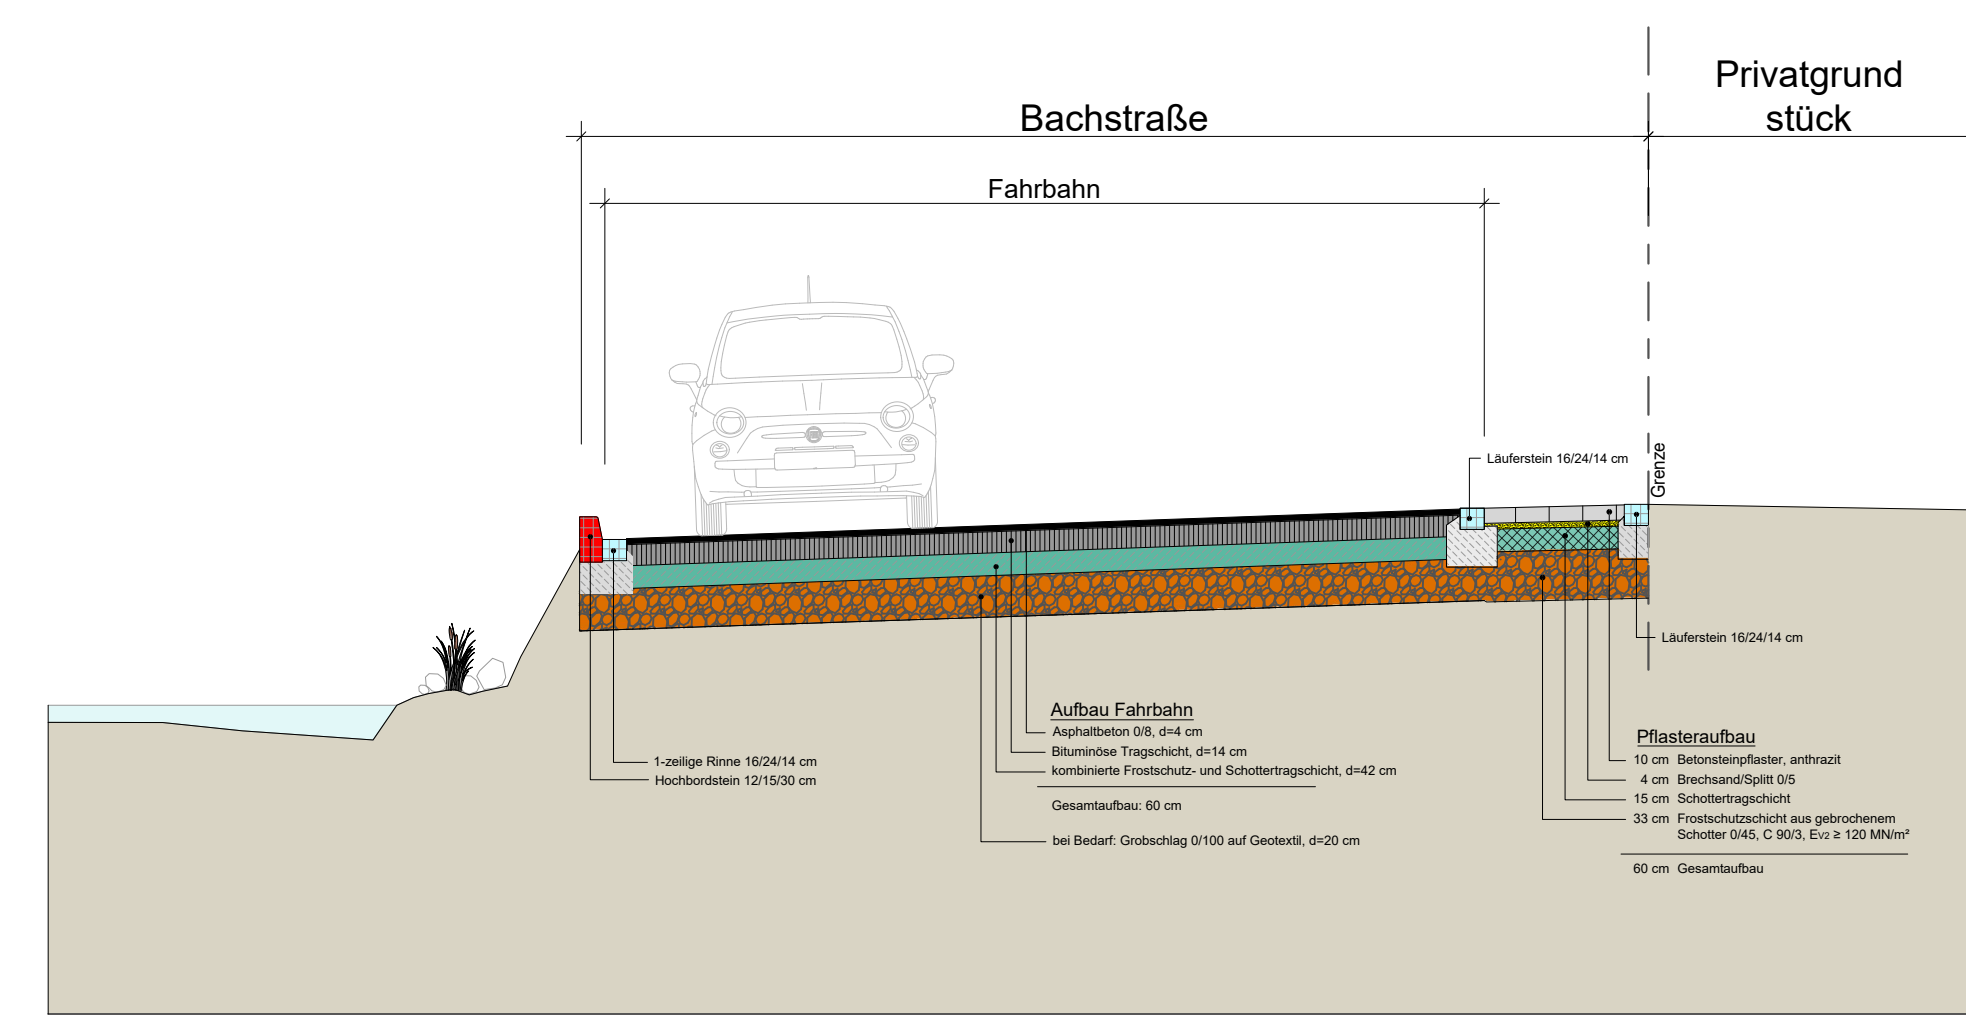
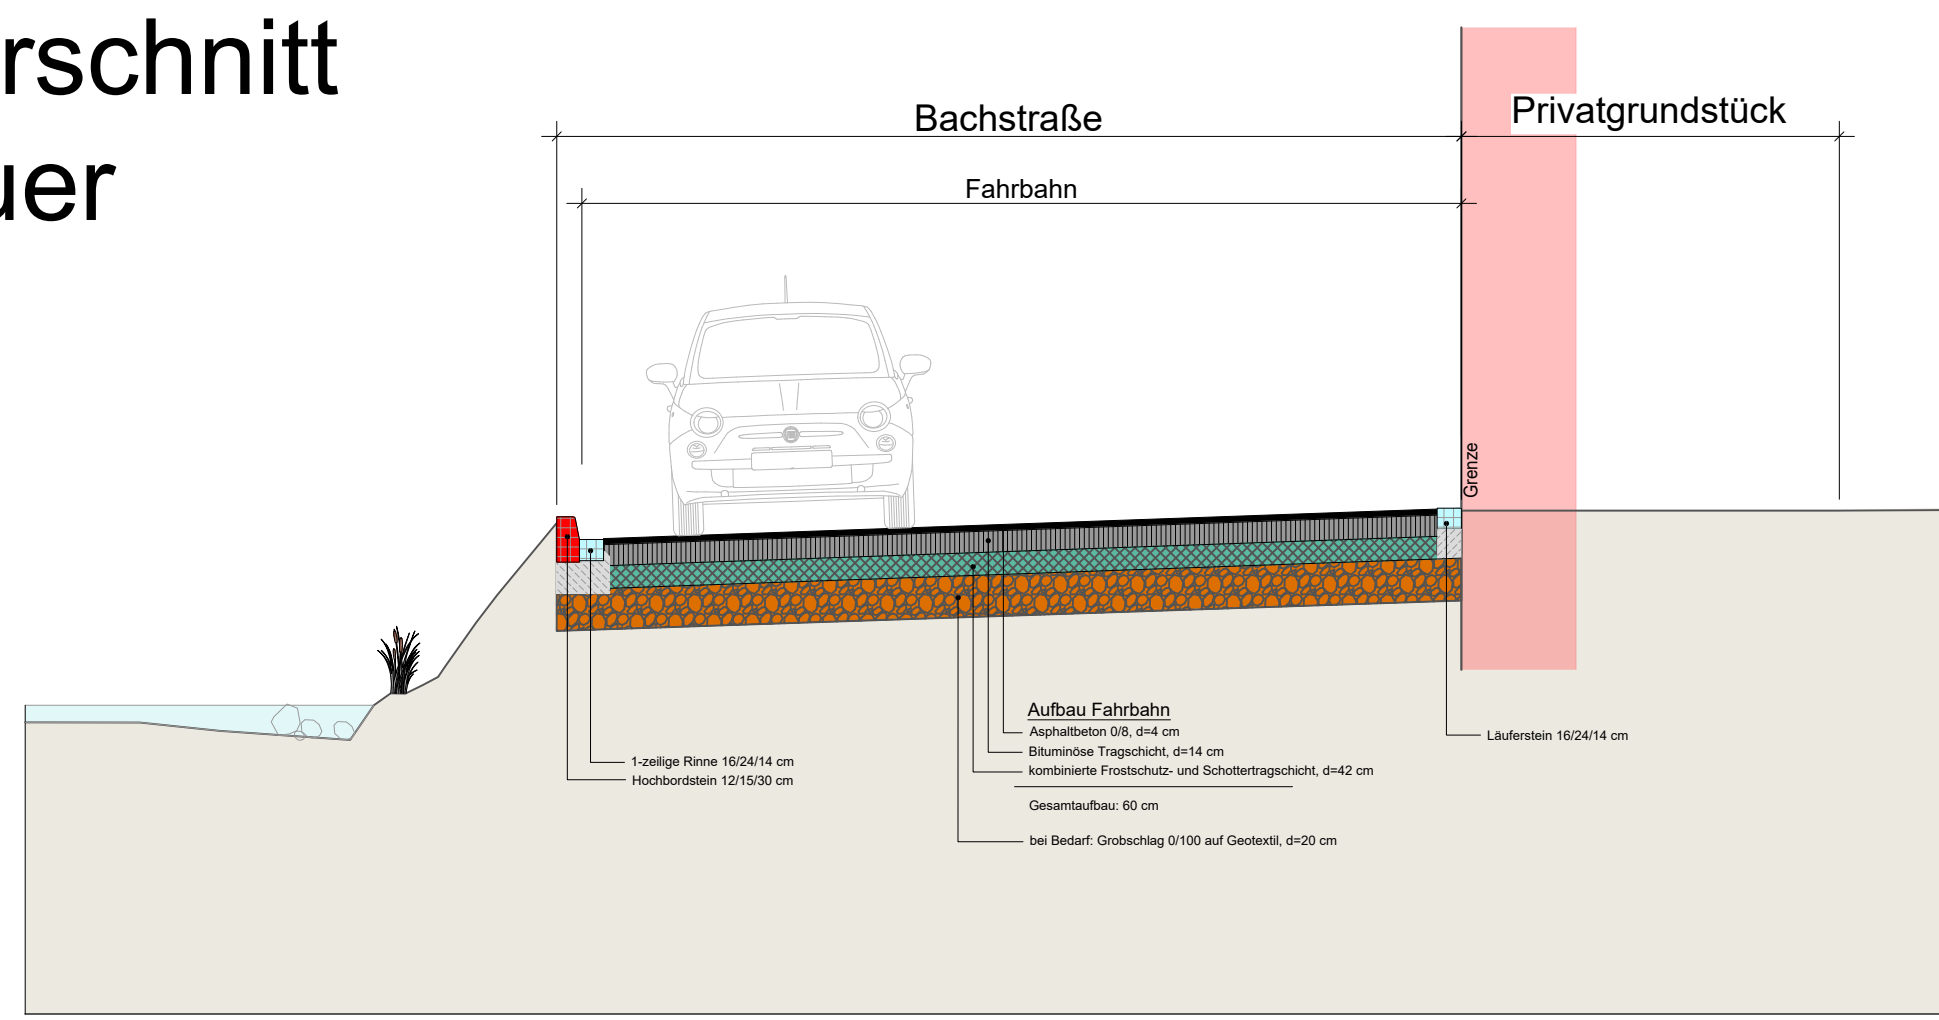
 
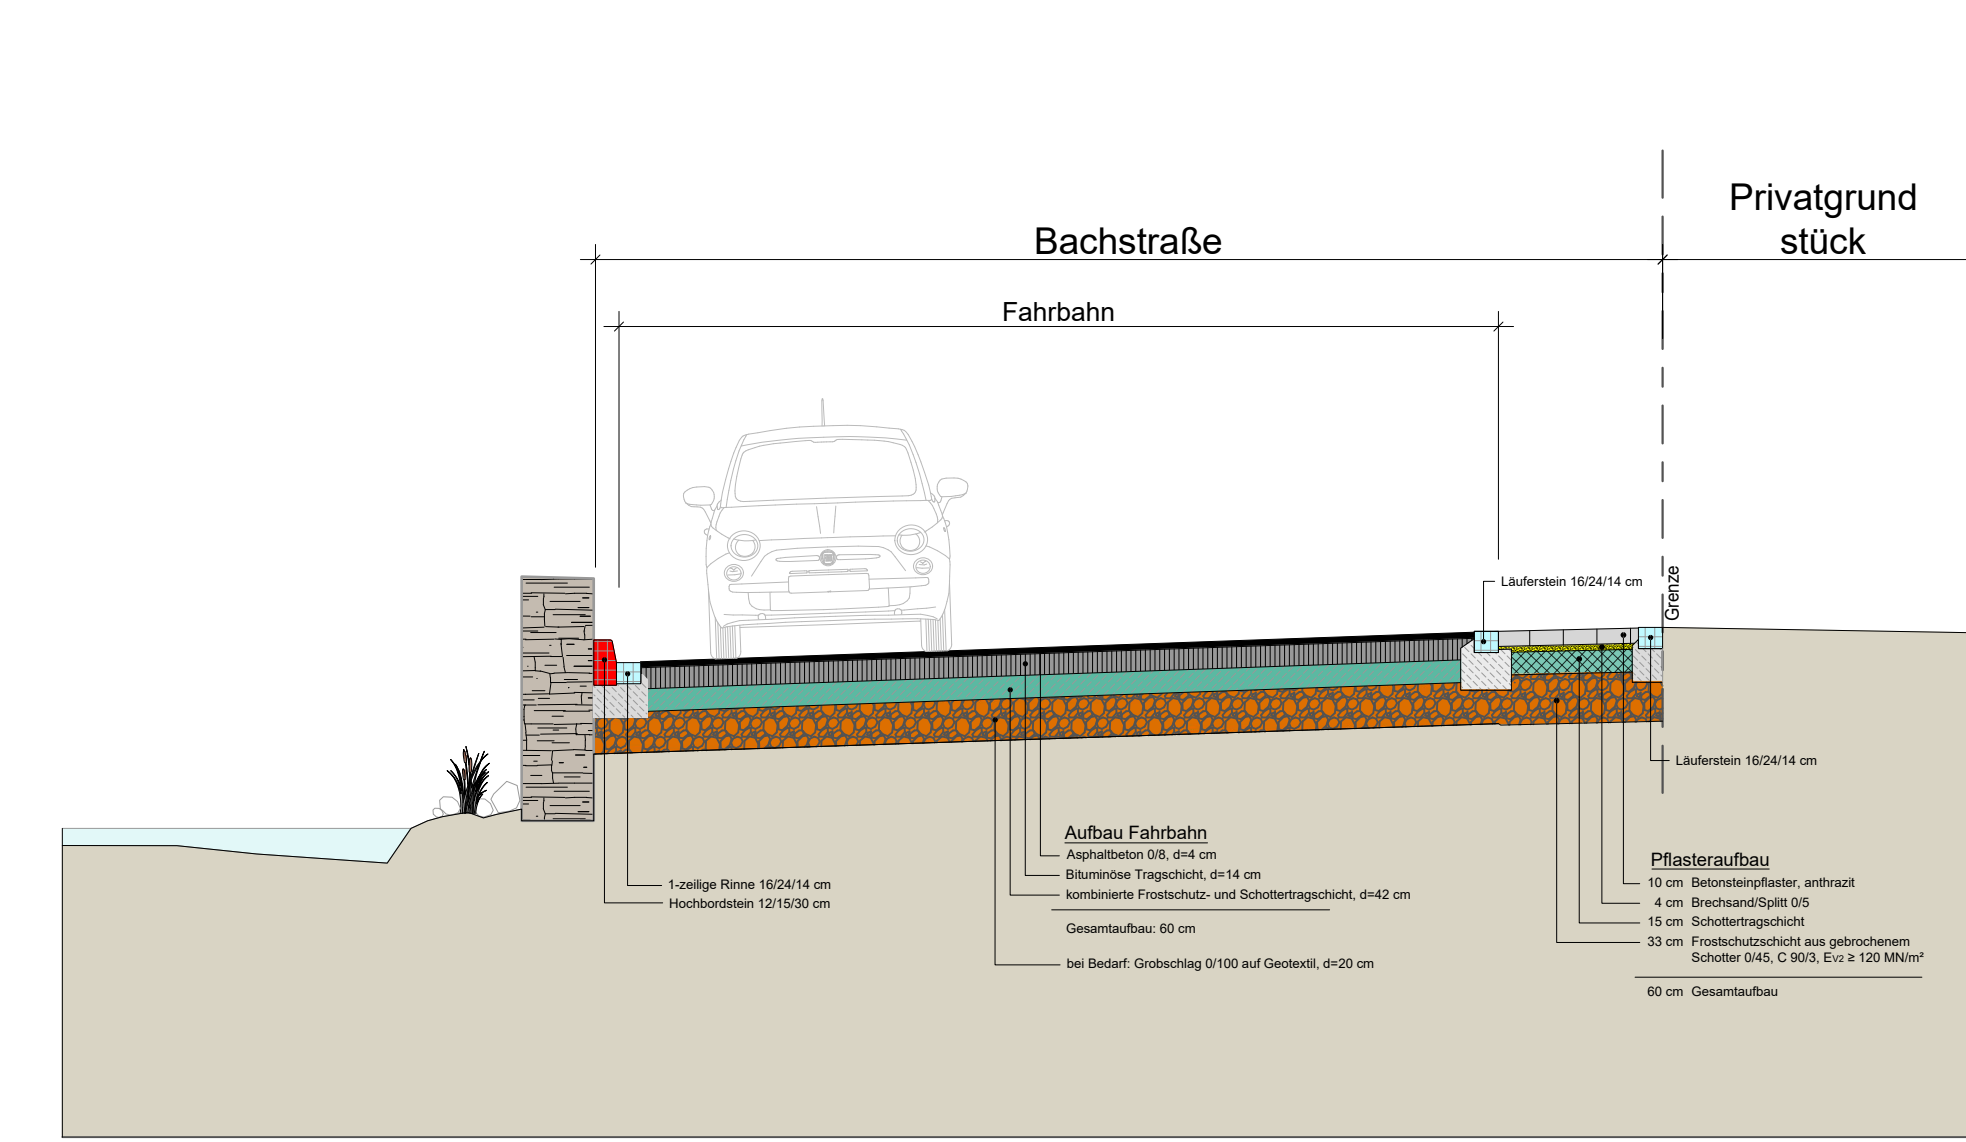
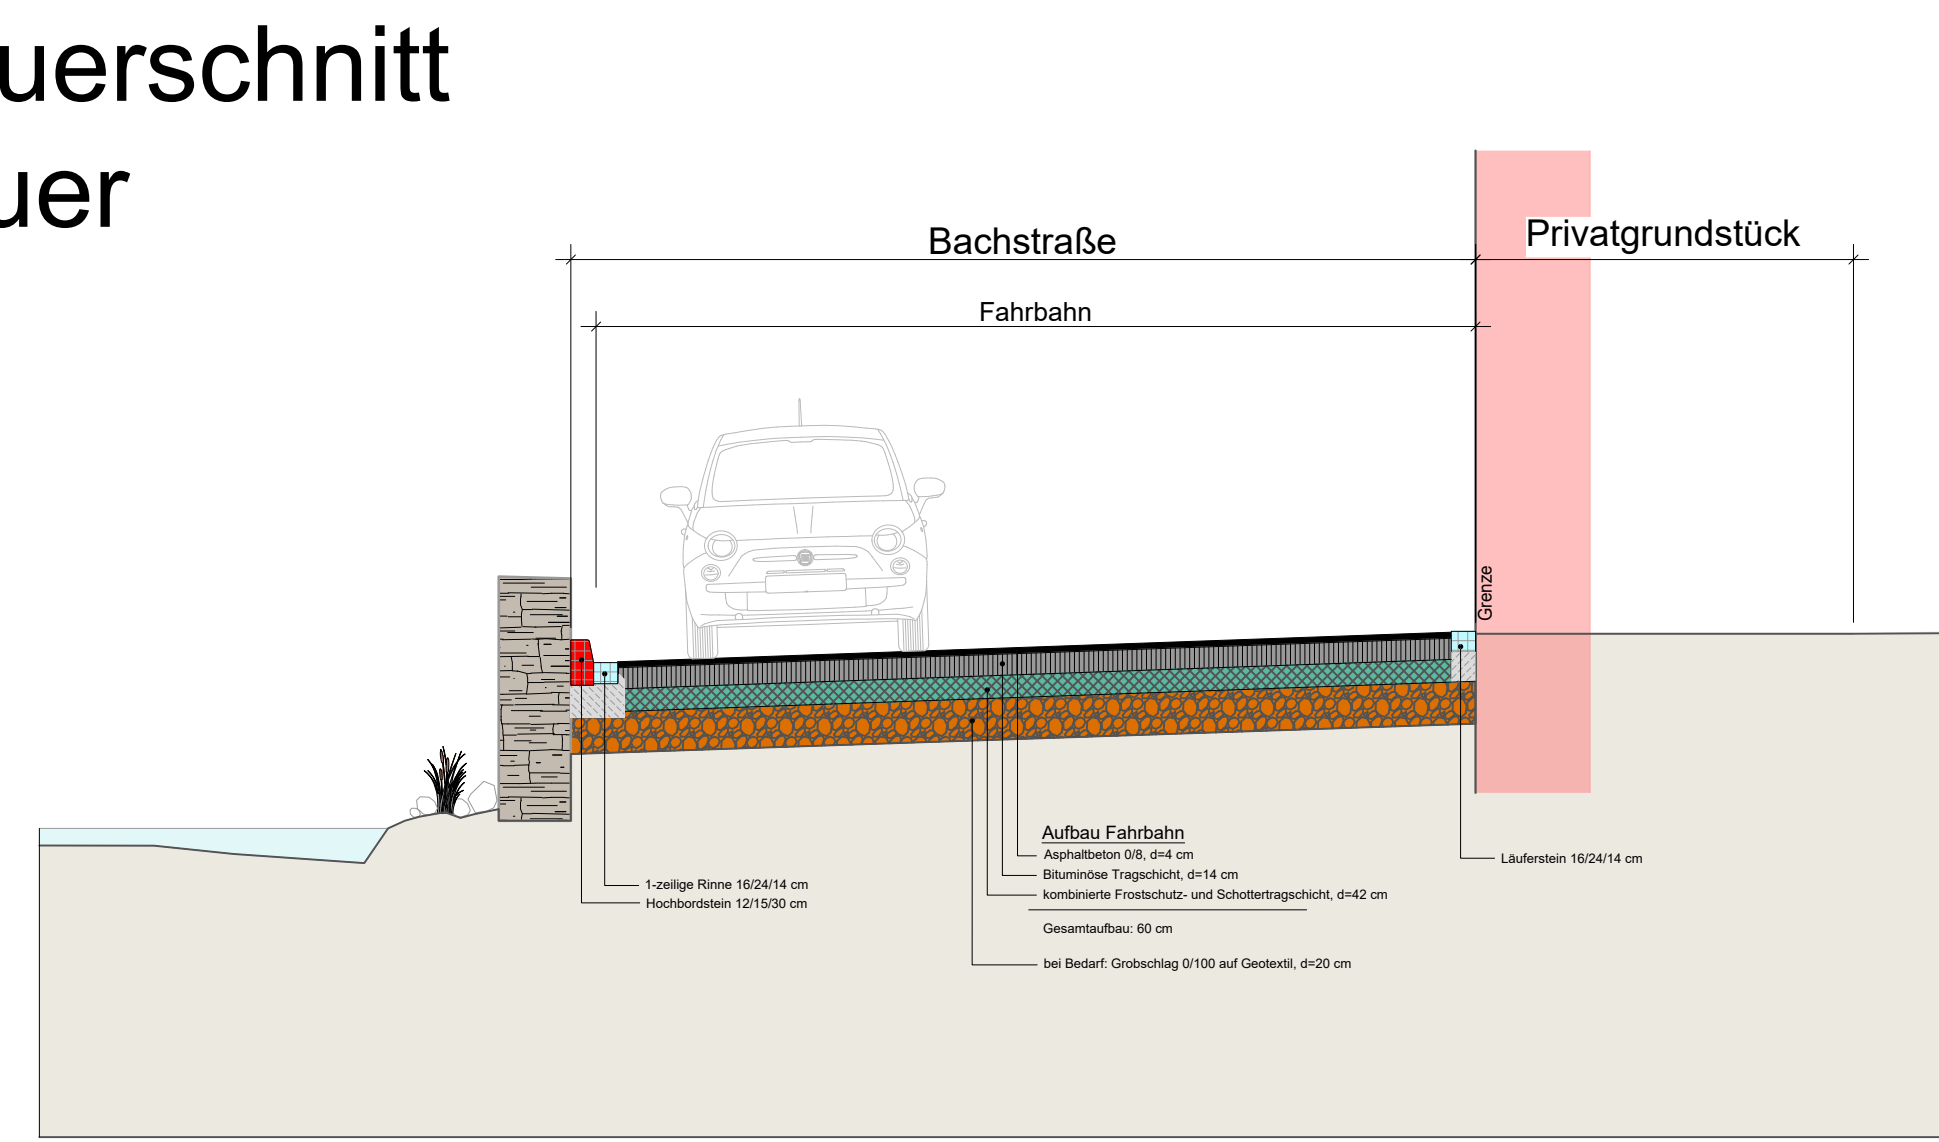

 
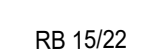


## M. 1 : 50



M. 1 : 50



- ### Legende:
- |   |  |
|---|--|
|  | Asphaltpfläche   |
|  | Kalkspaltfläche  |
|   | Grünfläche   |
|  | Randbegrenzung   |
|  | gepl. Hochbord 15/18   |
|  | gepl. Rundbord 15/22   |
|  | gepl. Tiefbord 8/25  |
|  | gepl. Rinne bzw.-/ Läufer 16/24                                      |
|  | vorhandene Hof-/ Garageneinfahrten<br>zusätzliche Entwässerungsrinne |

