




Regelquerschnitt ohne Mauer

M. 1 : 50

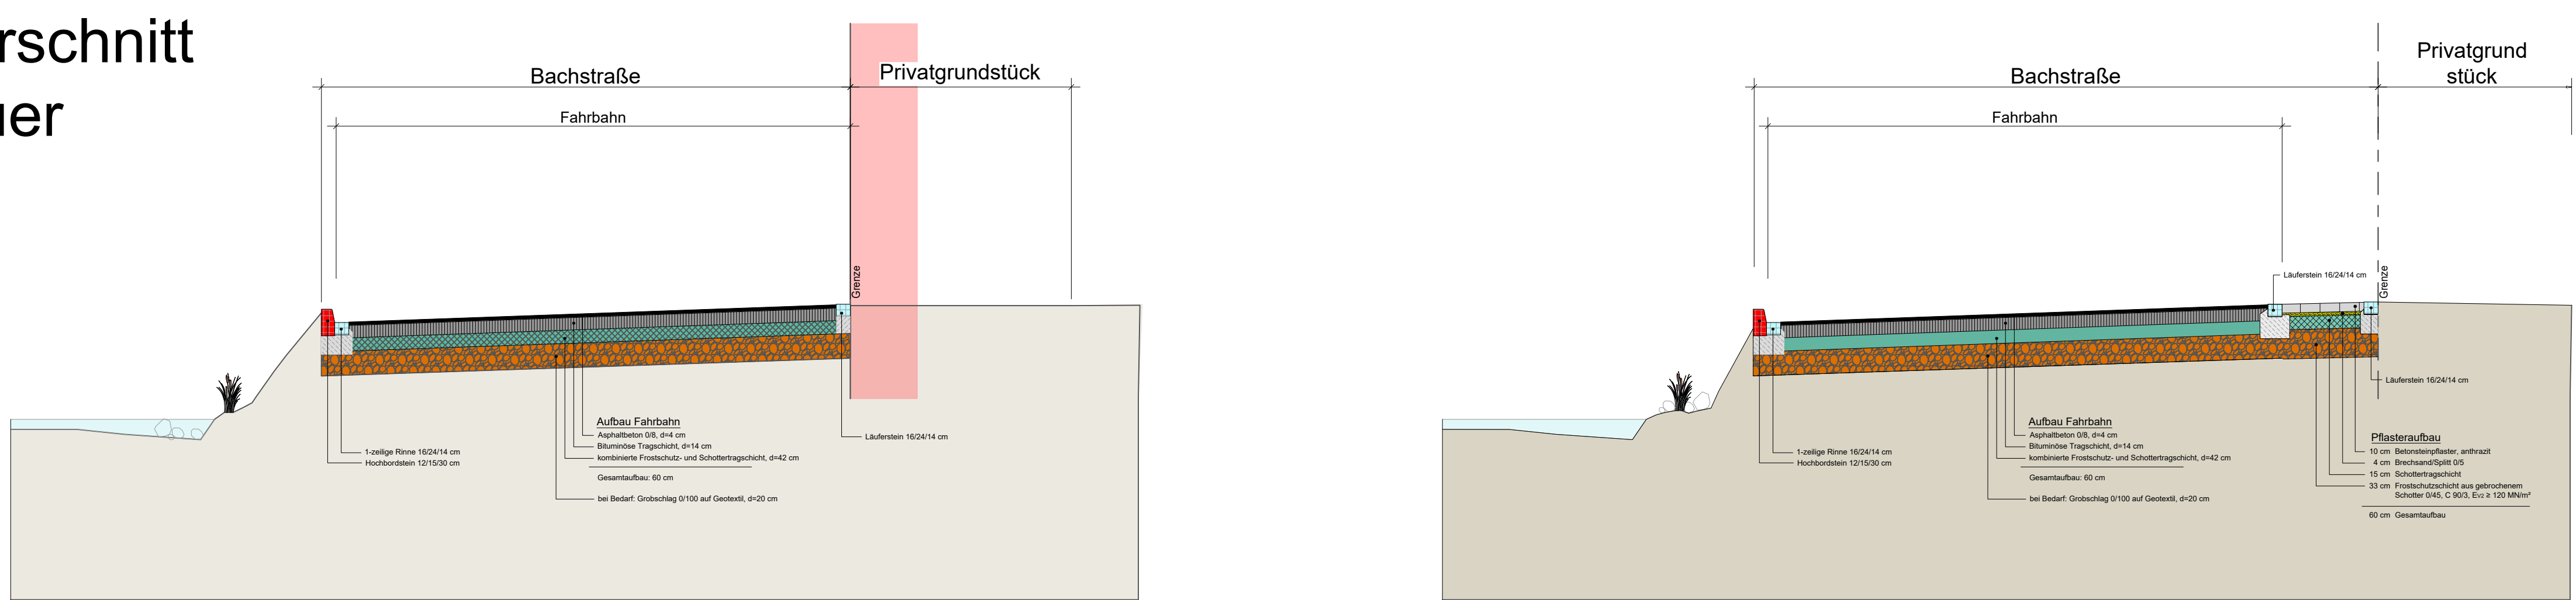





 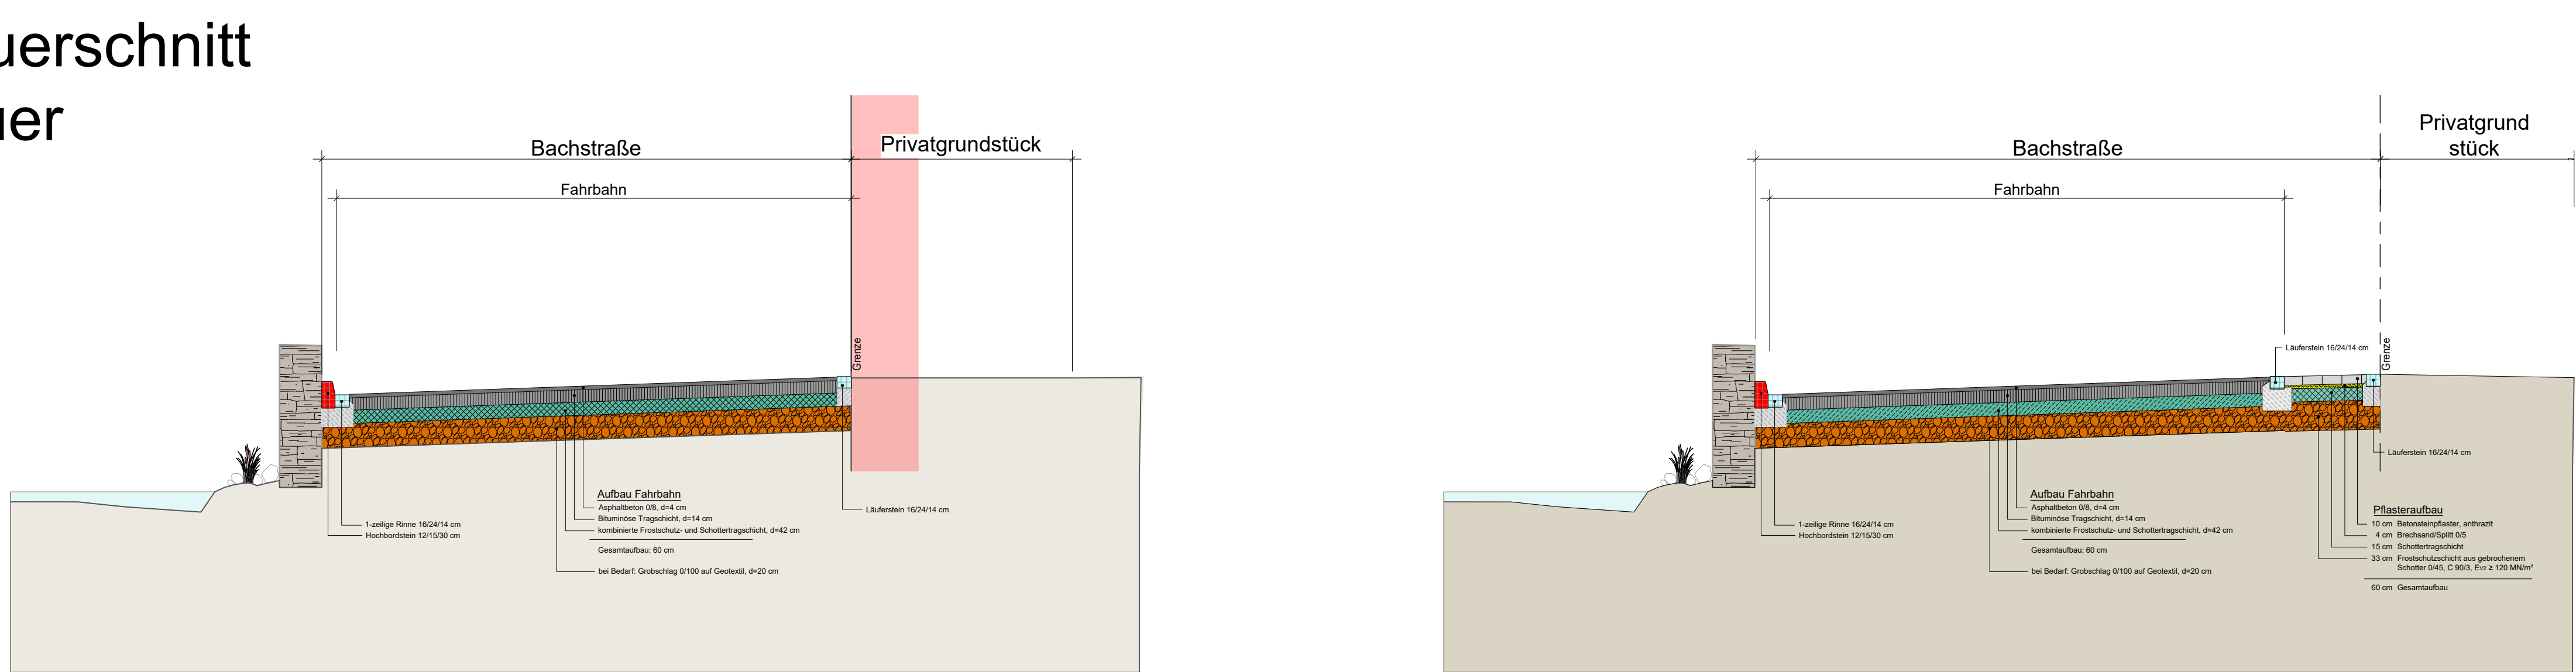
Regelquerschnitt mit Mauer

M. 1 : 50



Legende:

- | | |
|---|------------------------------------|
|  | Asphaltfläche |
|  | Kalksplittfläche |
|  | Grünfläche |
|  | Randbegrenzung |
|  | gepl. Hochbord 15/18 |
|  | gepl. Rundbord 15/22 |
|  | gepl. Tiefbord 8/25 |
|  | gepl. Rinne bzw. Läufer 16/24 |
|  | vorhandene Hof-/ Garageneinfahrten |
|  | zusätzliche Entwässerungsrinne |

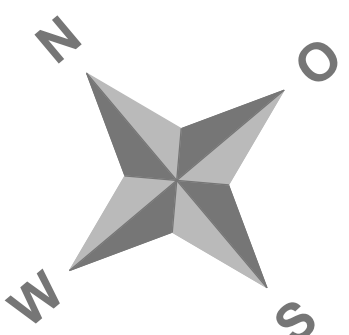

INGENIEURBERATUNG
L O R E N Z
GMBH

BERATENDE INGENIEURE - INGENIEURKAMMER BAU NW

Bouheni: CL, H, D, L, M, J, S, K

Arloff

Projektbezeichnung:	Strasseninstandsetz
---------------------	---------------------

Planungsart:	Ausführung
--------------	------------

Ausführung	
Flächeninhalt	1.00
Maßstab	1:200

Vergrößerung: A=00	Maßstab: 1:200
Dokumentskizzen: 11 22 08	Bildtitel: 11 22 08

Registriert am	11-22-06	Freigegeben am	12.5.2026
Baujahr			

Straßenbau

mit Querschnitten

LDI Ingenieurberatung Lorenz GmbH
Gutenbergstraße 100 · 42699 Solingen

IBL Schönscheider Weg 40 - 42
53902 Bad Münster eifel-Nüferscheid

Dateipfad: F:\11\11-22-08\Lph 5_Ausführungspicung\Bearbeitung\

INGENIEURBÜRO FÜR
BAUWERKSERHALTUNG
INFRASTRUKTUR
TIEF- UND INGENIEURBAU
TRAGWERKSPLANUNG

5005	Gasolinet UD	23.00.00
------	--------------	----------

2023	MB - 23.06.20
------	---------------

raßenbauplan.dwg

22 57 - 94 10 0
22 57 - 94 10 33

-Beratung-Lorenz@ibl-net.de
