


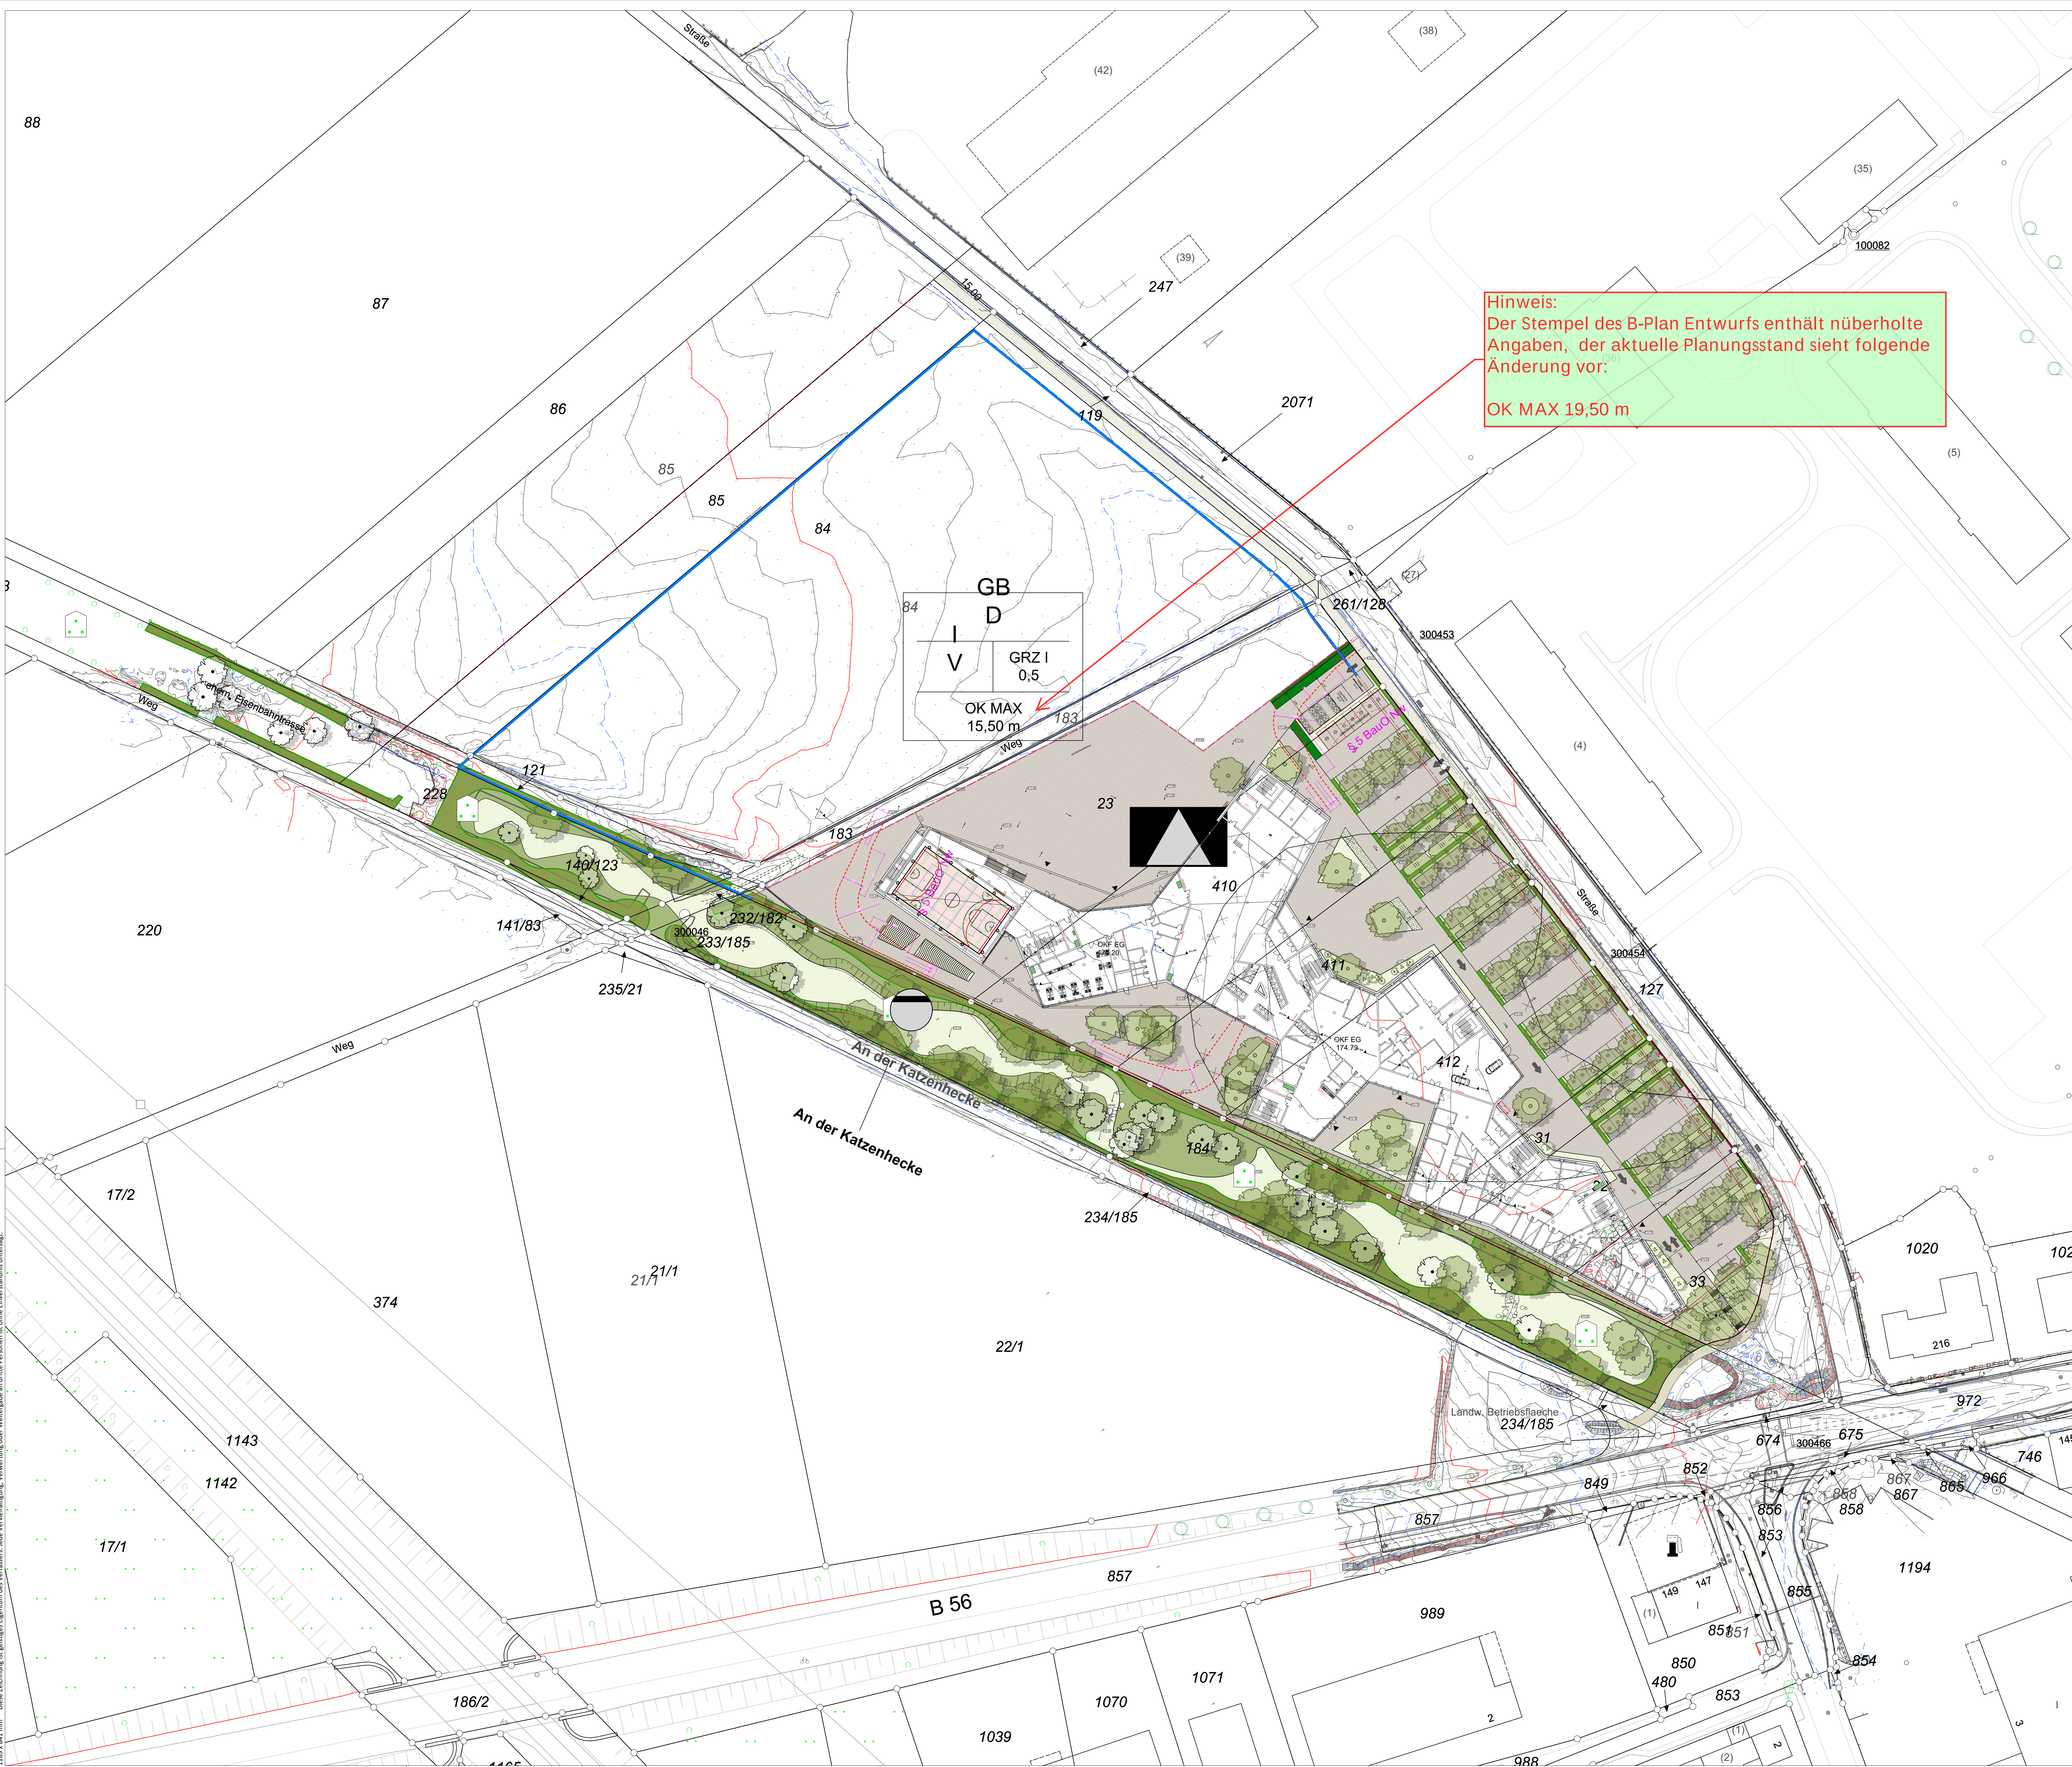

Hinweis:
Der Stempel des B-Plan Entwurfs enthält nüberholte
Angaben, der aktuelle Planungsstand sieht folgende
Änderung vor:
OK MAX 19,50 m

GB
D
V
GRZ I
0,5
OK MAX
15,50 m

An der Katzenhecke