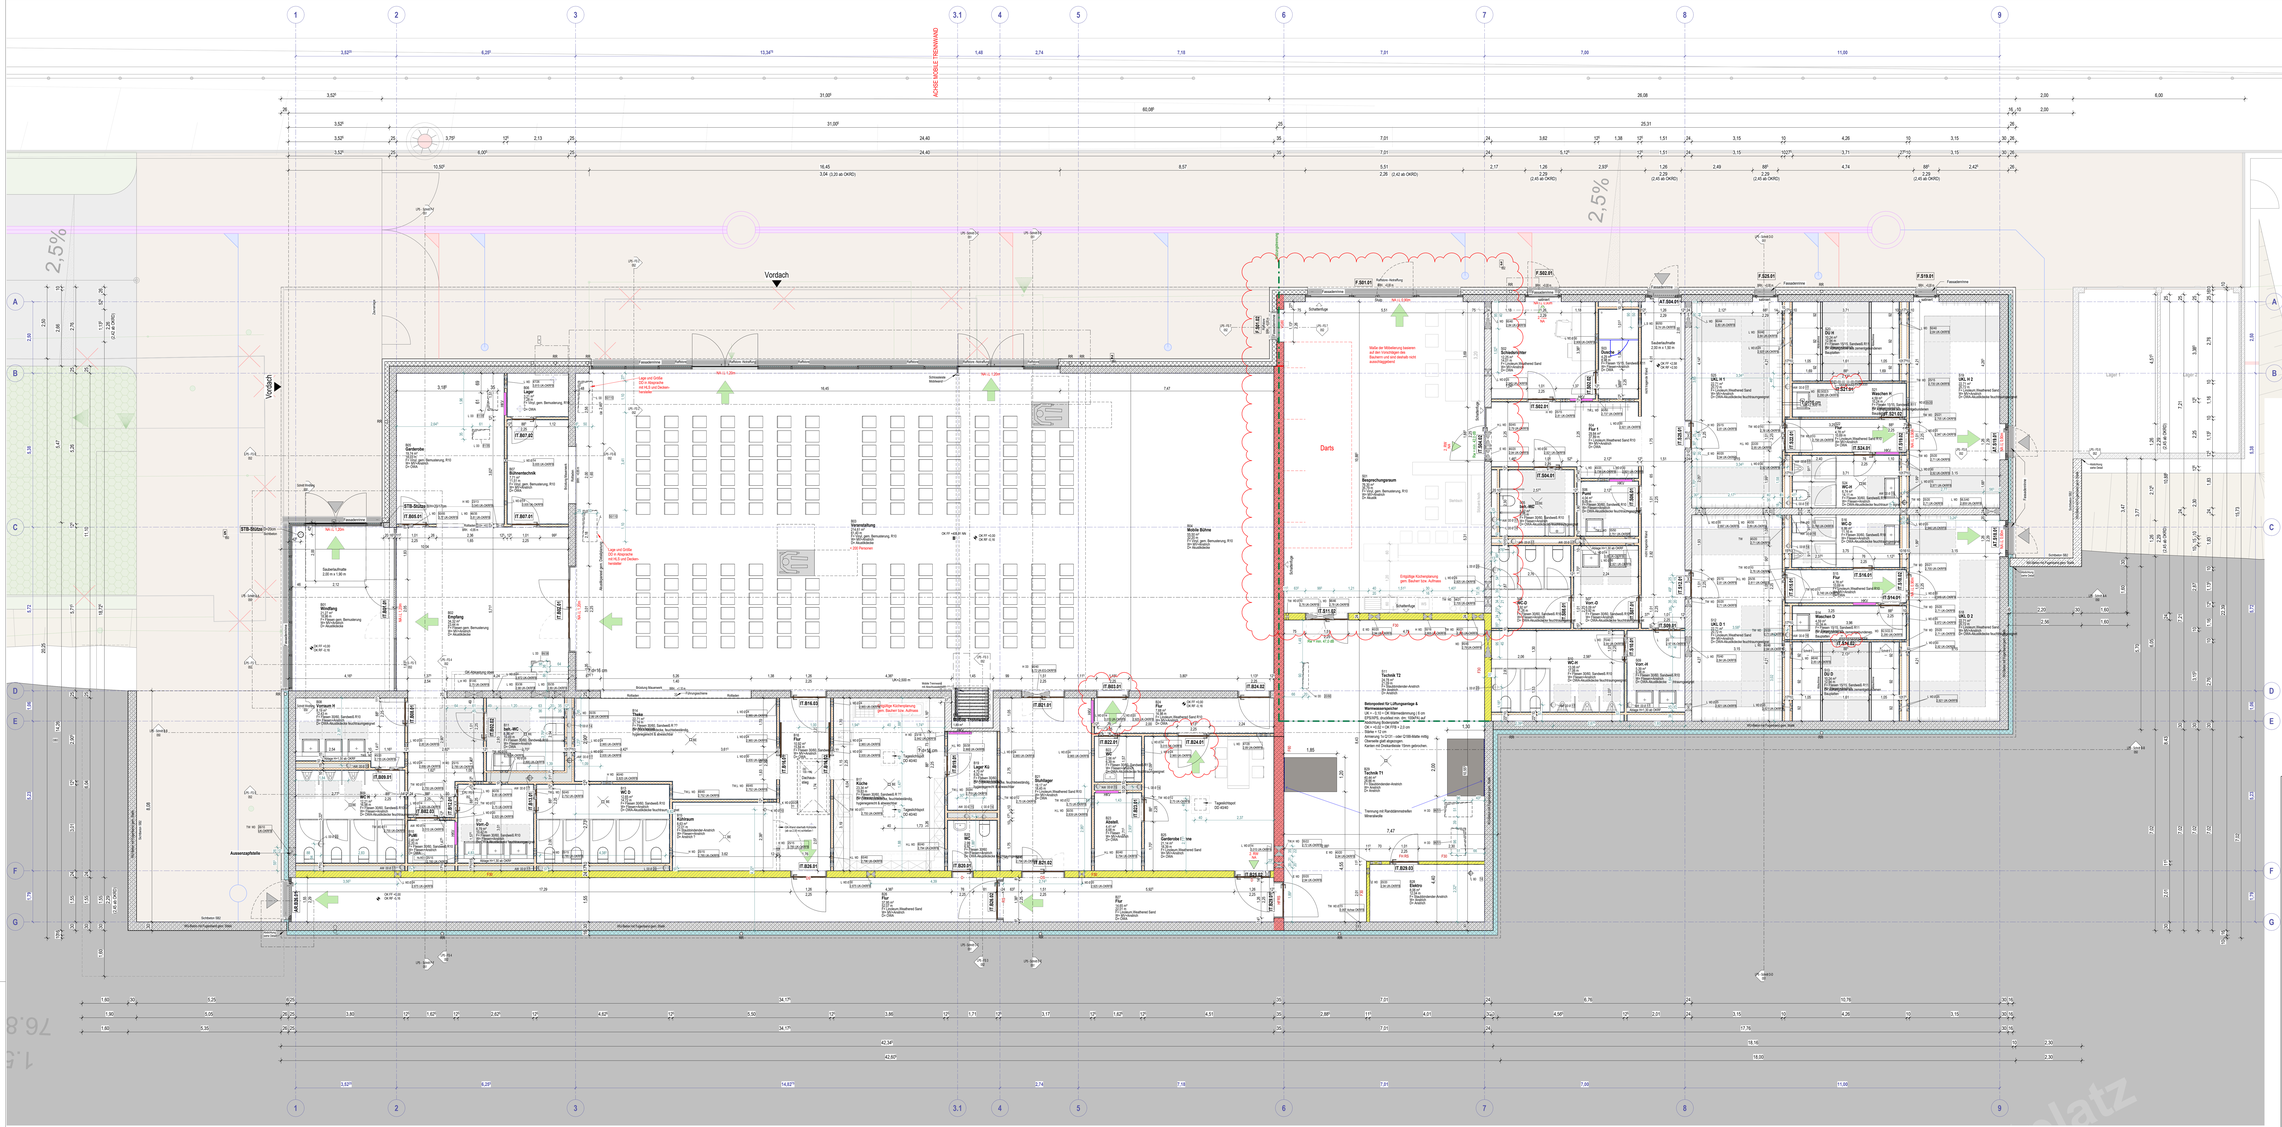
Vordach
Darts
Lager KG
Küche
Kühlraum
Lager
Lager
Lager