LP5 - Ansicht Nord
M 1 : 50

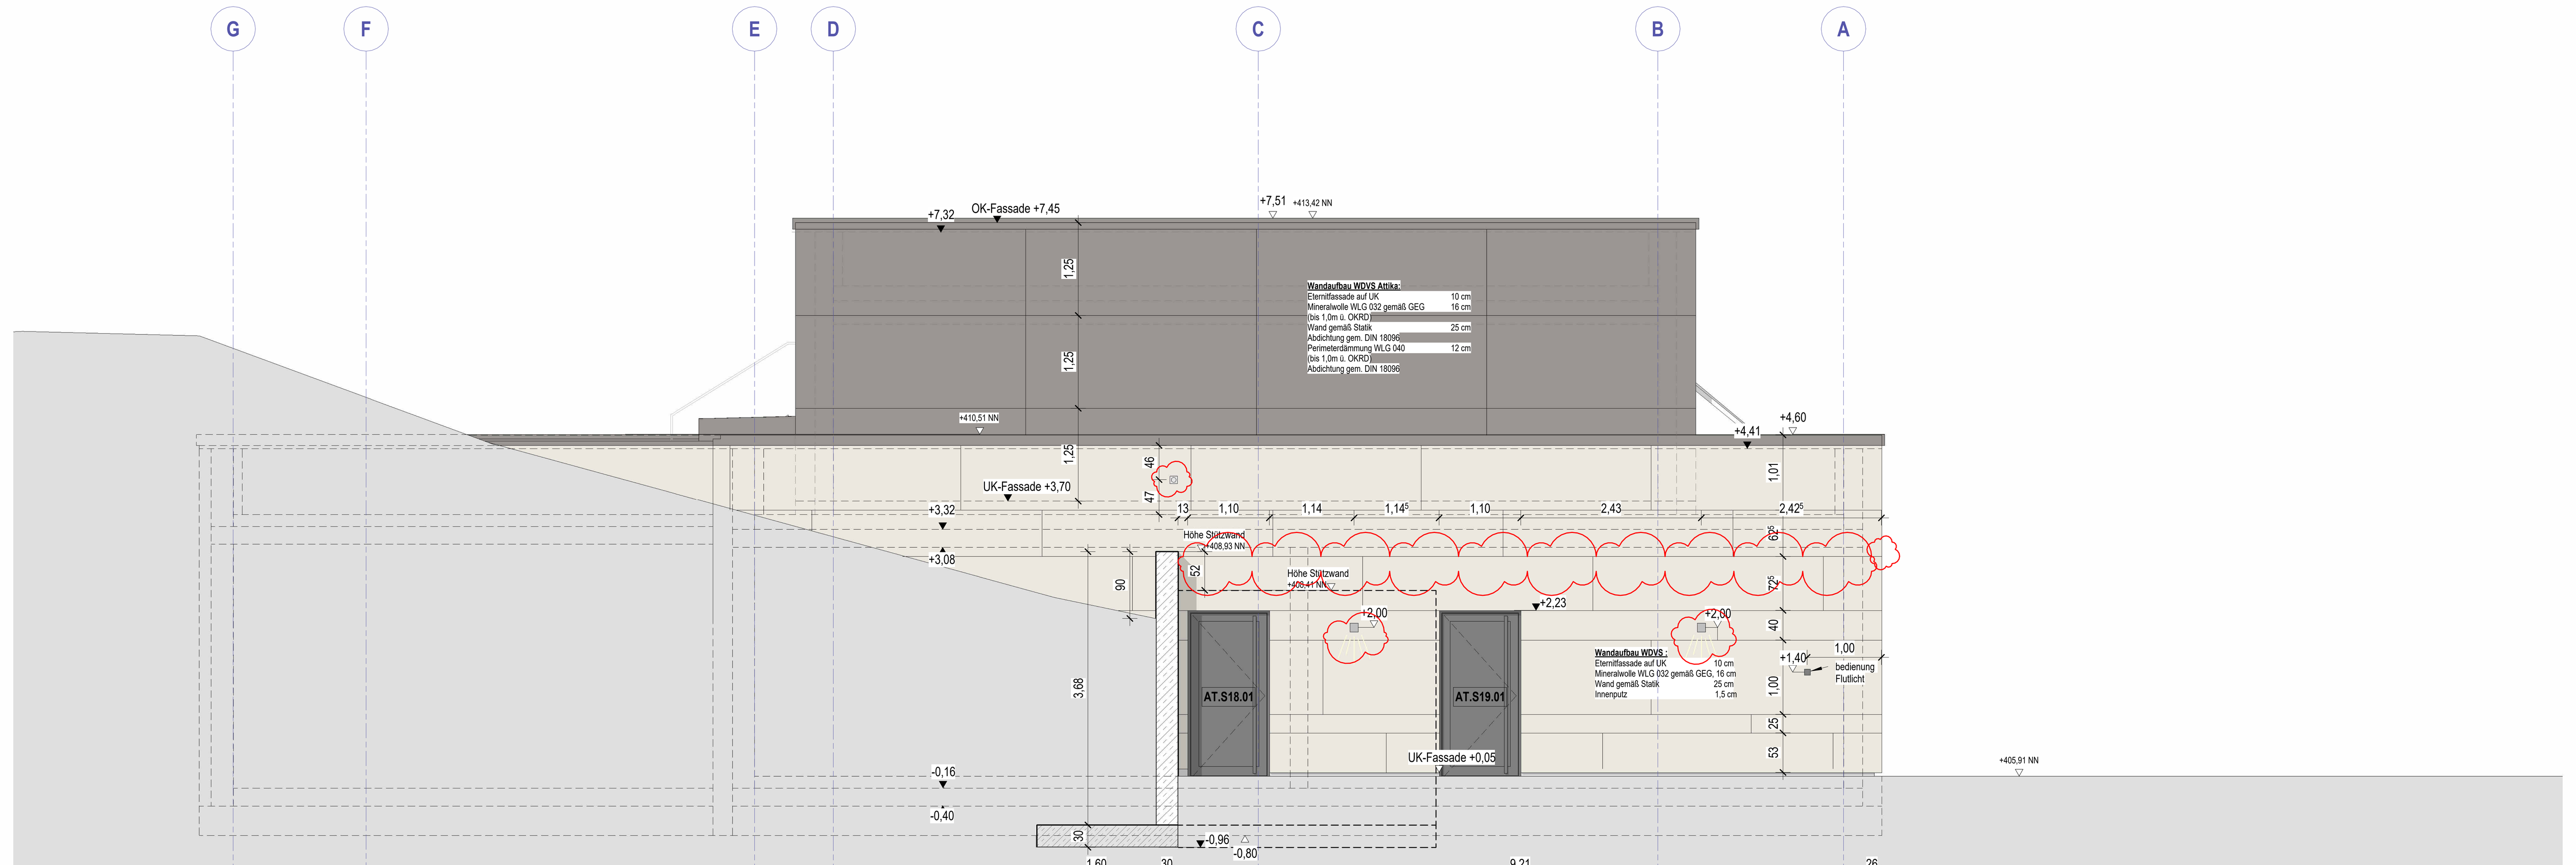

LP5 - Ansicht Ost
M 1 : 50

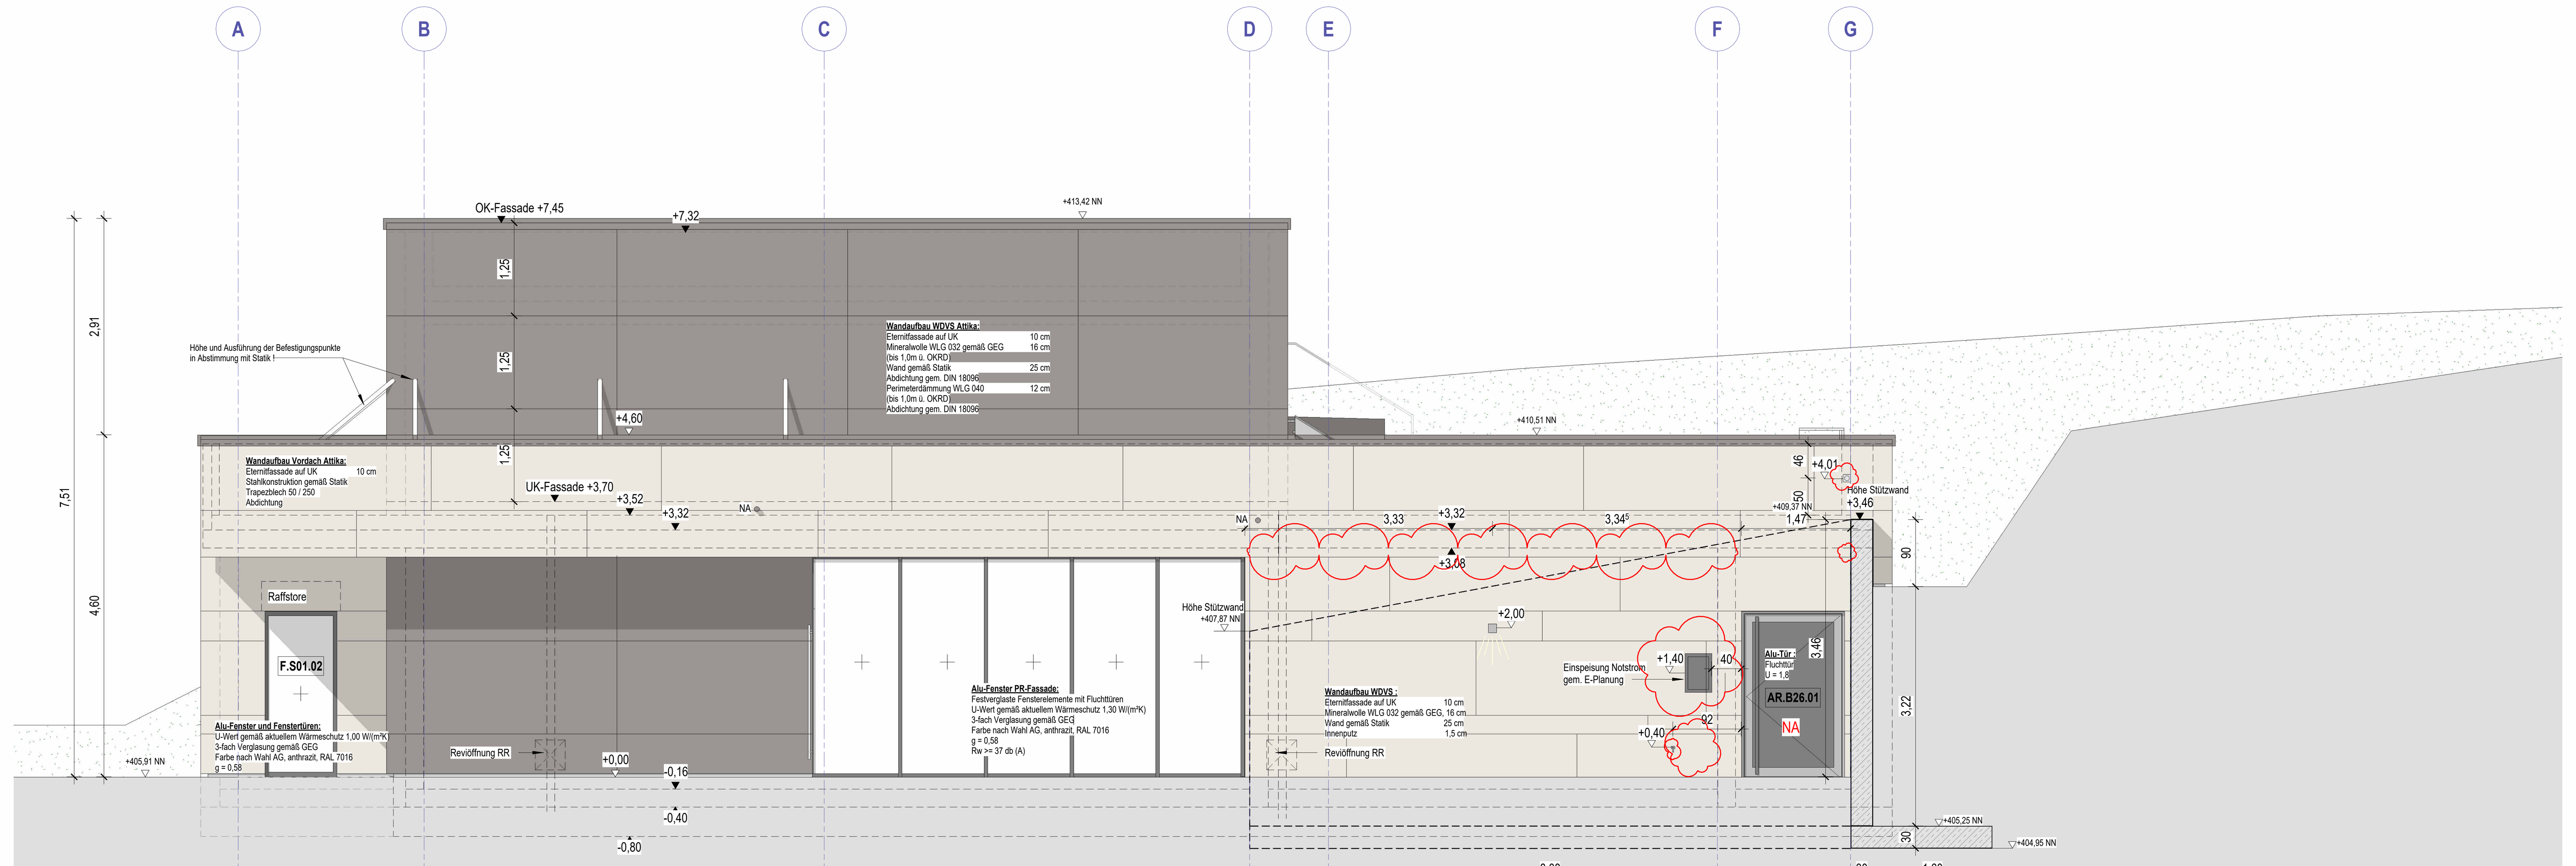

LP5 - Ansicht West
M 1 : 50

LP5 - Ansicht Süd
M 1 : 50

Elektrotechnik:
- Wandleuchte 18W einseitig
- VS Videokamera (Vka)
- EMA Scharfschalteinrichtung
- Außenzapfstelle

Senkrechte Fugen der Fassade nach Montageplanung

Alle Maße sind am Bau zu überprüfen!

Die ausführende Firma ist für die Konstruktion der Ausführung und Prüfung sämtlicher Maße verantwortlich.
Die Raumflächen beziehen sich auf die Rohbaumaße. Die tatsächlichen Maße sind nach Fertigstellung zu überprüfen.
Bei Abweichungen muss der Architekt sofort benachrichtigt werden.
Dieser Plan ist nur im Zusammenhang mit den dazugehörigen Schal- und Bewehrungsplänen des Statikers und den dazugehörigen Installationsplänen (Haustechnik und Elektro) gültig.
Aussparungen gemäß Fachingenieure.
Das Baugrundgutachten ist zu beachten.
Bei Putzflächen sind Übergänge unterschiedlicher Materialien so mit Putzgewebe zu überspannen, dass Bewegungen unterhalb des Putzes erfolgen können.
Anschlüsse von Gipskartonbauteilen an andere Bauteile sind elastisch herzustellen.
Grundlage der konstruktiven Ausbildung ist die Statik.
Alle Stahlstützen /-träger sind F90 zu verkleiden.
Anderweitig trägt der Unternehmer die alleinige Verantwortung.

Planzeichen	
–	OK Rohbau
–	UK Rohbau
–	OK Ausbau
–	UK Ausbau
–	OKFF Oberkante Fertigfussboden / OKRF Oberkante Rohfussboden
Angabe Türhöhe ab OKFF!! Steinfestigkeitsklasse gem. Statik	
GP	Gipsputz
KP	Kalkzementputz
A	Anstrich
SP	Gespachtelt, geschliffen
F	Fliesen
–	Fliesenspiegel
F1	Fliesen Raumhoch
F2	Fliesen Türhoch, oberhalb Tapete
F3	Fliesen + 1.25m, oberhalb Tapete
T	Tapete
S	Sichtmauerwerk
–	Beton
–	Brettschalung
–	Sichtbeton

Brandschutz	
–	Brandwand (BW)
–	Feuerhemmend F30 / T30
–	Feuerbeständig F90 / T90
–	Notwendiger Flur
–	Notwendiger Treppenraum
–	Unterflurhydrant
FSD	Feuerwehrschlüsseldepot
BMZ	Brandmelderzentrale
FSE	Freischaltelement
–	Blitzleuchte
–	Feuerlöscher
FIBS	Feuerwehr Informations- und Bediensystem
–	Brandmelder
–	Rauch- und Wärmeabzugseinrichtung, Bedienstelle
–	Rauch- und Wärmeabzugseinrichtung
–	Fluchtweg
–	Notausgang mit Richtungspfeil
TÜREN UND SONSTIGE ABSCHLÜSSE	
DVSN	D=dichtschließend, V=vollwandig, S=selbstschließend, N=nicht abschließbar
RS	Rauchschutztür nach DIN 18095
G90	Brandschutzverglasung G90
T30 RS	Feuerhemmende rauchdichte Tür
FSA	Feststellanlage
ISM	integrierte mechanische Schließfolgeregelung

Abkürzungen	
VK	Vorderkante
UZ	Unterzug
BRH	Brüstungshöhe
UKD	Unterkante Decke
UKS	Unterkante Sturz
HS	Halfenschiene
DF	Dehnfuge
DAF	Dachfenster
BE	Bodeneinlauf
RR	Regenfallrohr
HP	Hochpunkt
TP	Tiefpunkt
B	Blindelement
ESG	Einscheibensicherheitsglas
VSG	Verbundsicherheitsglas
E	Eternit
MW	Mauerwerk
GKS	Gipskartonständerwand
STW	Systemtrennwand
M	Motor Rolladen / So.-schutz
RL	Rolladen
	Bereiche gehören nicht zur Baumaßnahme
	Bereiche gehören zu untergeordneter Baumaßn.
	eventueller Abbruch
	Neu
	Temporär

Haustechnik	
S	Sanitär
H	Heizung
L	Lüftung
E	Elektro
FD	Fundamentdurchbruch
FA	Fundamentaussparung
FS	Fundamentschlitz
WD	Wanddurchbruch
WA	Wandaussparung
WS	Wandschlitz
DD	Deckendurchbruch
DA	Deckenaussparung
DS	Deckenschlitz
FBD	Fussbodendurchbruch
FBA	Fussbodenaussparung
FBS	Fussbodenschlitz
RA	Rohrachse
RH	Rohrhülse
HKN	Heizkörpernische
⊗	Einbauleuchte in Rohbau
BT	Bodentank
Material / Schraffuren	
	Stahlbeton
	Mauerwerk
	Gipskartonwand
	unbewehrter Beton
	Dämmung weich
	Abdichtung
	Bestand
	Abbruch

Nr.	Art der Änderung	Datum	Zeichen
05	Elektrotechnik verschoben/entfernt	16.09.2025	SE
04	Notentwässerung	28.08.2025	SE
03	Elektrotechnik angebracht	04.08.2025	SE
02	Änderung gem. Statiker	05.05.2025	MSI
01	Änderungen gem. Besprechung vom 07.04.2025	09.04.2025	MSI
00	Unterschrift Bauherr	28.03.2025	

REVISIONEN

Höhenlage: +/-0.00 = OKFF Erdgeschoss = +405,91 m ü.NN

Entwurfsbearbeitung:

Thillmann Architekten

LINDSCHULTE THILLMANN GmbH
Mainzer Straße 93 DE 56068 Koblenz
Tel.: +49 261 / 98 83 89 - 10
Fax: +49 261 / 98 83 89 - 99
E-Mail: koblenz@lindschulte.de
Internet: www.thillmann-architekten.de

bearbeitet	16.09.2025	SE
gezeichnet	07.05.2024	SP
geprüft	06.03.2025	BS

Projekt-Nr.: 544

AUSFÜHRUNGSPLANUNG

Auftraggeber: **Gemeinde Kall**

Gemeinde Kall
Bahnhofstraße 9, 53925 Kall
Tel.: 02441-888-0
Fax: 02441-888-70
E-Mail: posteingang@kall.de
Internet: www.kall.de

Projekt: **544 Bürgerhaus und Sportlerheim Sötenich**

Baustellenadresse: An d. Hardt 14a, 53925 Kall Sötenich

Plandarstellung: **Ansichten**

Plan-NR.: A-LP5-0-080-0-05
Maßstab: 1 : 50
Unterlage:
Blatt-Nr.:
Index: 05

Zur Bauausführung freigegeben:
Datum: 04.08.2025

Nordpfeil:

© LINDSCHULTE THILLMANN GmbH; Weitergabe sowie Vervielfältigung dieses Dokuments, Verwertung und Mitteilung seines Inhalts sind verboten, soweit nicht ausdrücklich gestattet.

1,800 x 0,841 = 1,51 m²