


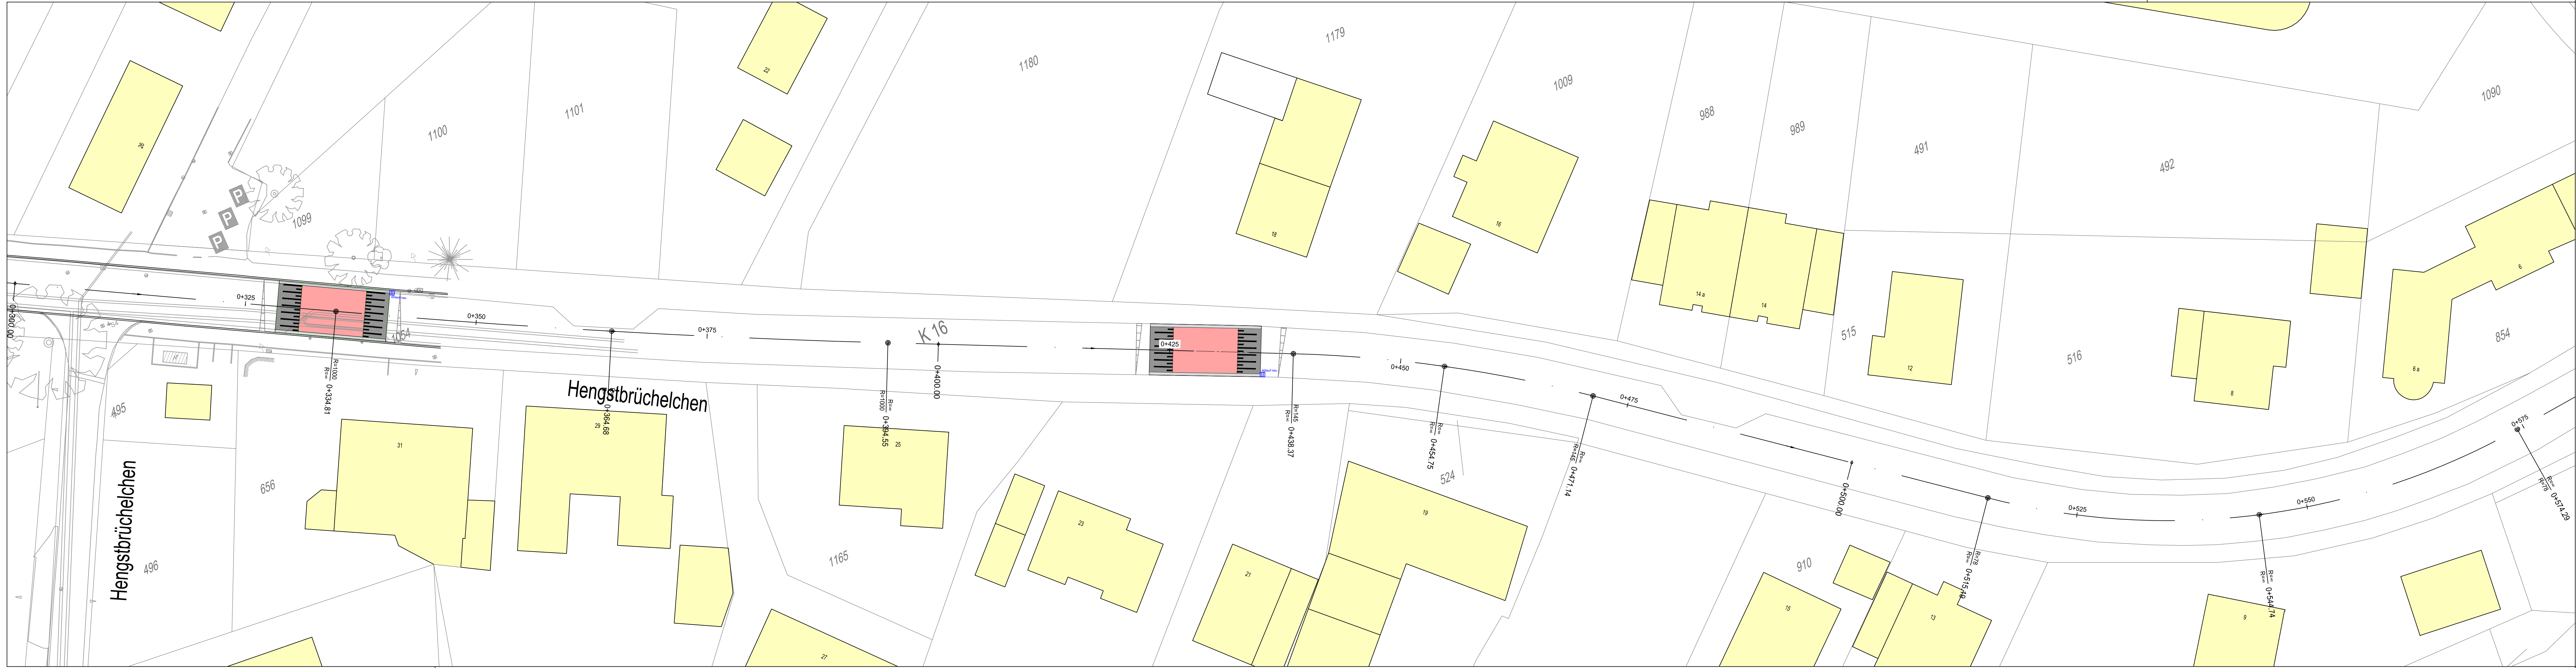

LEGENDE Außenanlagen

- Oberflächenbefestigung:
- Herstellen einer Anrampung, Asphalt Bk 3,2 gem. Sanierungskonzept
 - Oberflächenbeschichtung (Rot)
 - Randeinfassung, Basamentsteine 2-zeilig (24x16x14 cm)
 - Neuer Straßenablauf, Pultform 50x50 cm
 - vorh. Querneigung
 - Markierung in der Anrampung (weiß), Schmalstrich b=12cm, Kaltplastik

B	Entfall Fahrradpiktogramm	16.09.2026	JMo
A	tlw. Fahrbahneinengung zurückgebaut	14.09.2026	AA
Index	Änderungen	Datum	Zeichen

Bauherr:	Planverfasser:
ORT, den DATUM	Aachen, den

Bauherr	StädteRegion Aachen S 64 Mobilität und Klimaschutz Zollernstraße 20 52070 Aachen
---------	---

Projekt	K16 Monschau Fahrbahneinengung zwischen Imgenbroich und Mützenich
---------	--

Planungsphase	Ausführungsplanung	Plan-Nr.	5T-SB-LP-002-02	Index	B
---------------	--------------------	----------	-----------------	-------	---

Planart/-inhalt	Lageplan - Markierung Blatt Nr. 2 Anordnung der Radwegpiktogramme
-----------------	--

Projekt-Nr.	Größe	Maßstab	Planverfasser
20230044	1505 x 297	1:250	KEMPEN KRAUSE INGENIEURE GMBH
Datum	Gezeichnet	Geprüft	Kempen Krause Ingenieure Ritterstraße 20 52072 Aachen www.kempenkrause.de
23.08.2024	AKu		Aachen, den