


5T-SB-LP-001-01 Lageplan.dwg/5T-SB-LP-005-01 Lageplan Rampe Prinzipskizze
Y:\da\2023\202304\taubad\05 - Ausführungsplanung\01 - CAD\02 - SB-Strassenbau\neilen\LP - Lagepläne

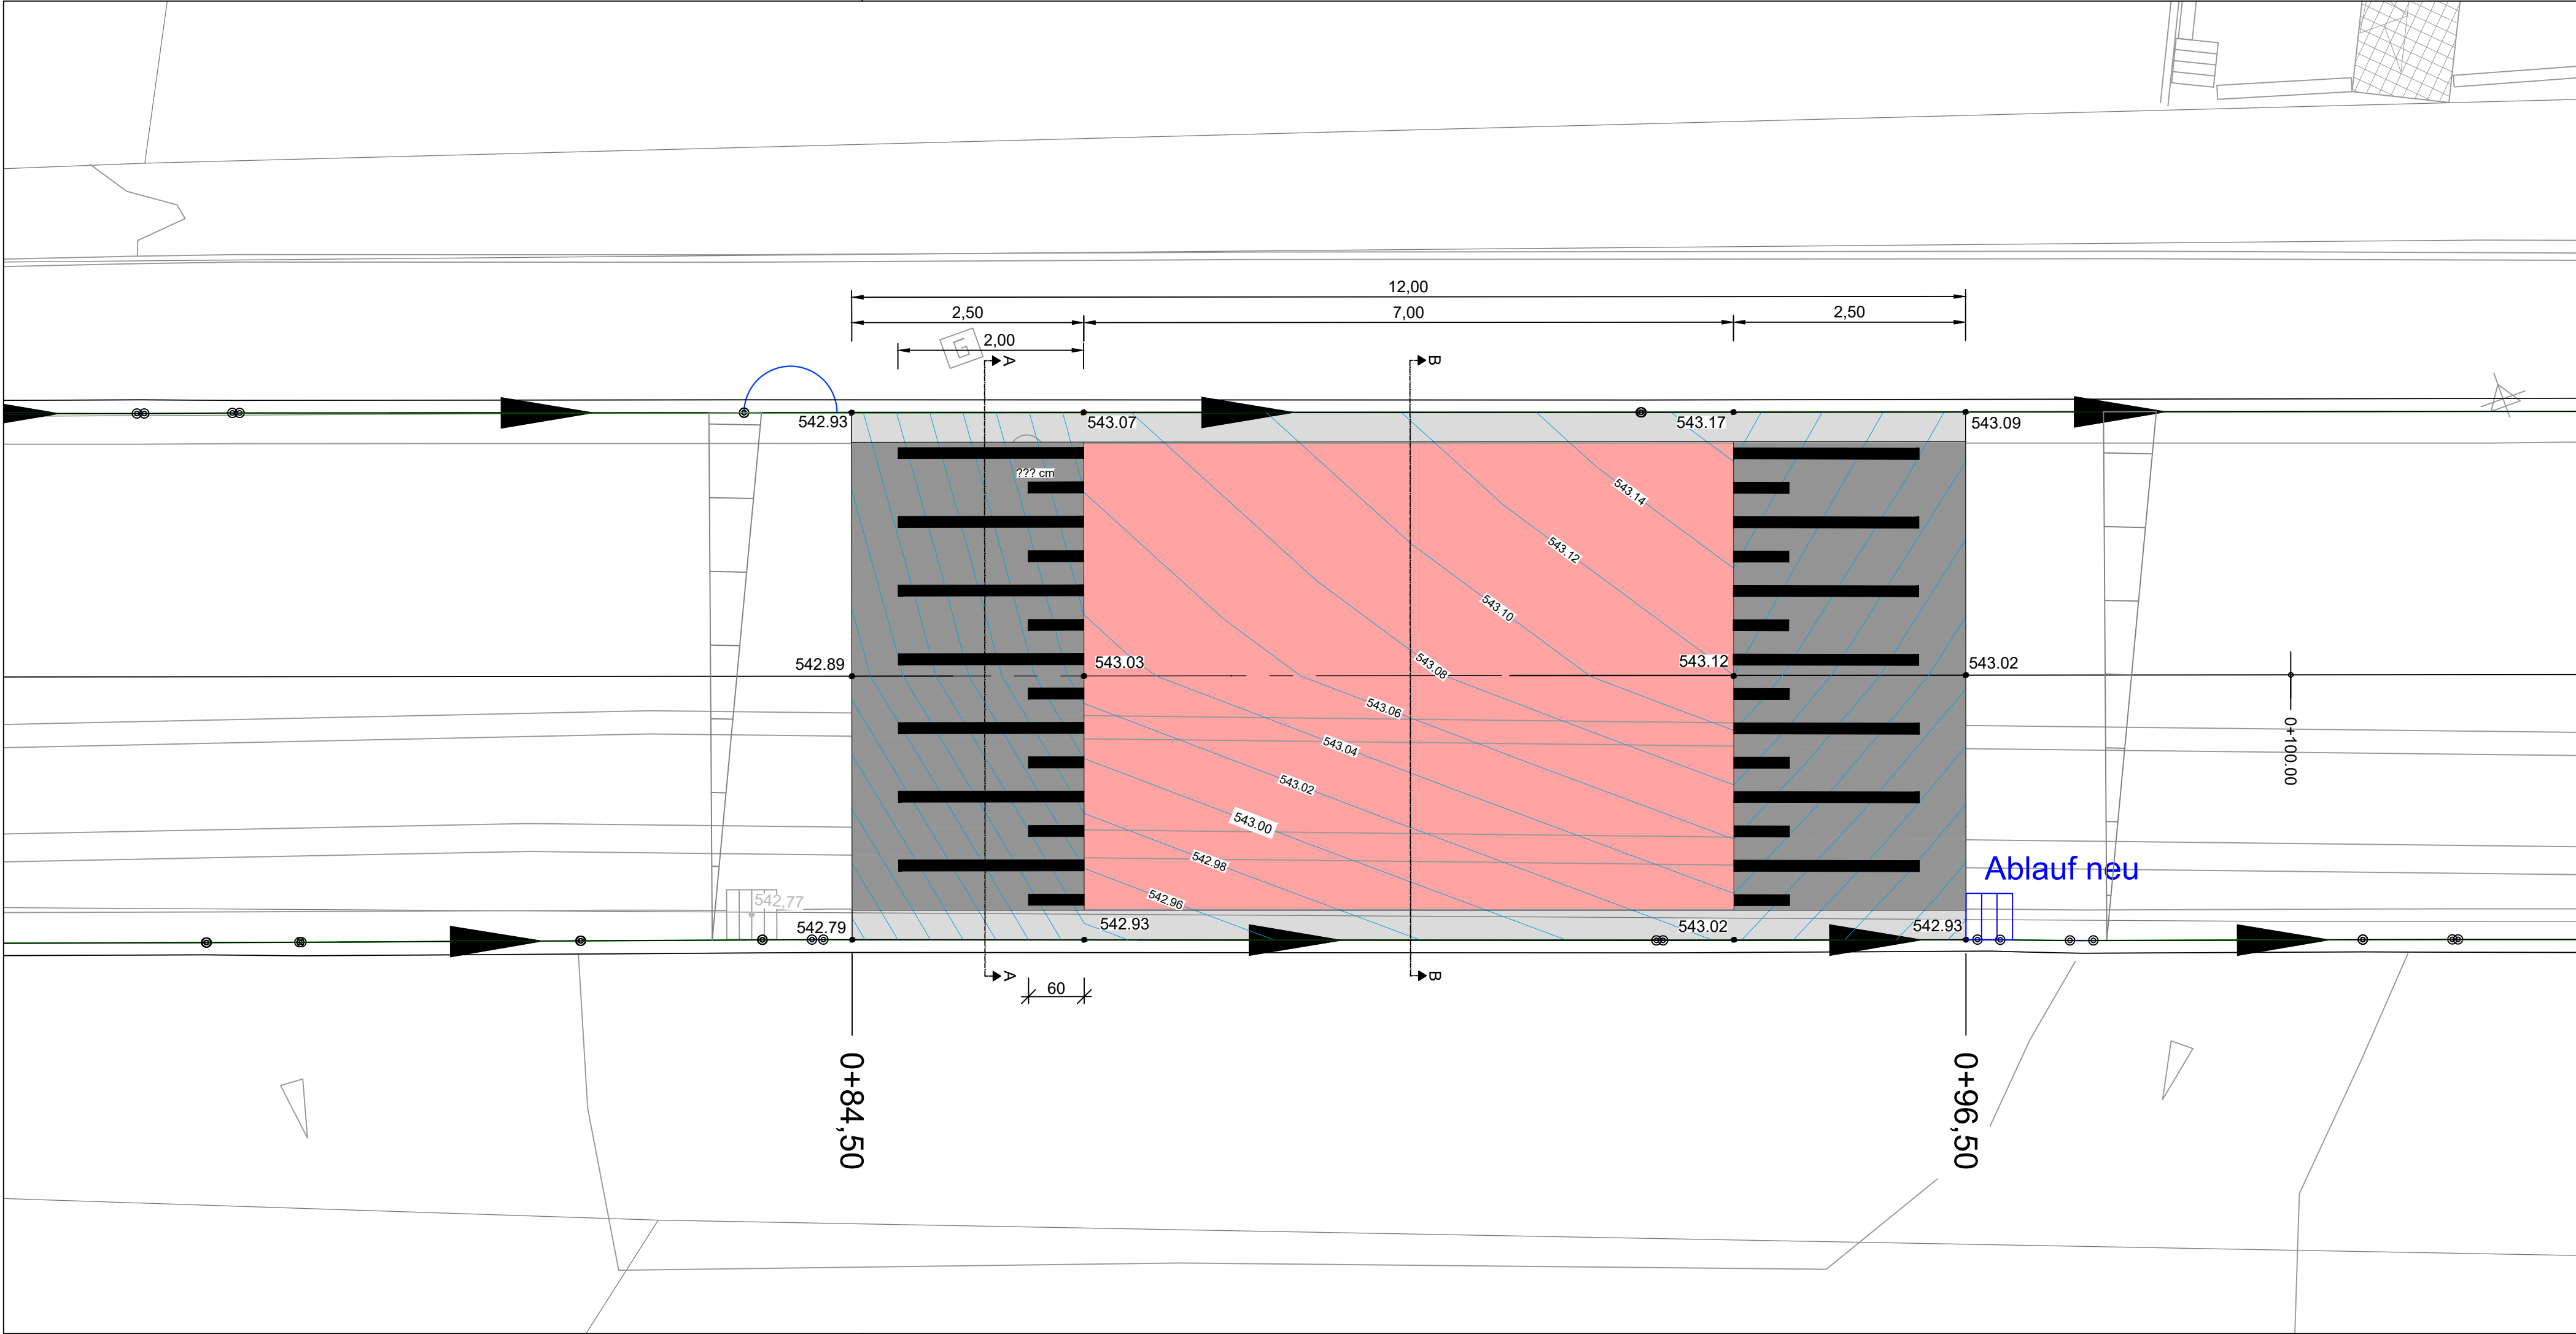

LEGENDE Außenanlagen

Oberflächenbefestigung:

-  Herstellen einer Anrampung, Asphalt Bk 3,2 gem. Sanierungskonzept
-  Oberflächenbeschichtung (Rot)
-  Randeinfassung, Basamentsteine 2-zeilig (24x16x14 cm)
-  Neuer Straßenablauf, Pultform 50x50 cm
-  vorh. Querneigung
-  Markierung in der Anrampung (weiß), Schmalstrich b=12cm, Kaltplastik

C	Entfall Fahrradpiktogramm	16.09.2026	JMo
B	Fahrbahneinengung zurückgebaut	14.09.2026	AA
A	Bemaßung von die Markierungen	16.04.2025	MJ
Index	Änderungen	Datum	Zeichen

Bauherr:	Planverfasser:
ORT, den DATUM	Aachen, den

Bauherr	StädteRegion Aachen S 64 Mobilität und Klimaschutz Zollernstraße 20 52070 Aachen
---------	---

Projekt	K16 Monschau Fahrbahninstandsetzung zwischen Imgenbroich und Mützenich
---------	---

Planungsphase	Ausführungsplanung	Plan-Nr.	5T-SB-LP-003-05	Index	C
---------------	--------------------	----------	-----------------	-------	---

Planart/-inhalt	Lageplan - Fahrbahnanrampung Ausbildung einer Anrampung - Prinzipskizze
-----------------	--

Projekt-Nr.	Größe	Maßstab	Planverfasser
20230044	765 x 594	1:50; 1:50/5	 KEMPEN KRAUSE INGENIEURE GMBH
Datum	Gezeichnet	Geprüft	Kempen Krause Ingenieure Ritterstraße 20 52072 Aachen www.kempenkrause.de
23.08.2024	AKu		Aachen, den