


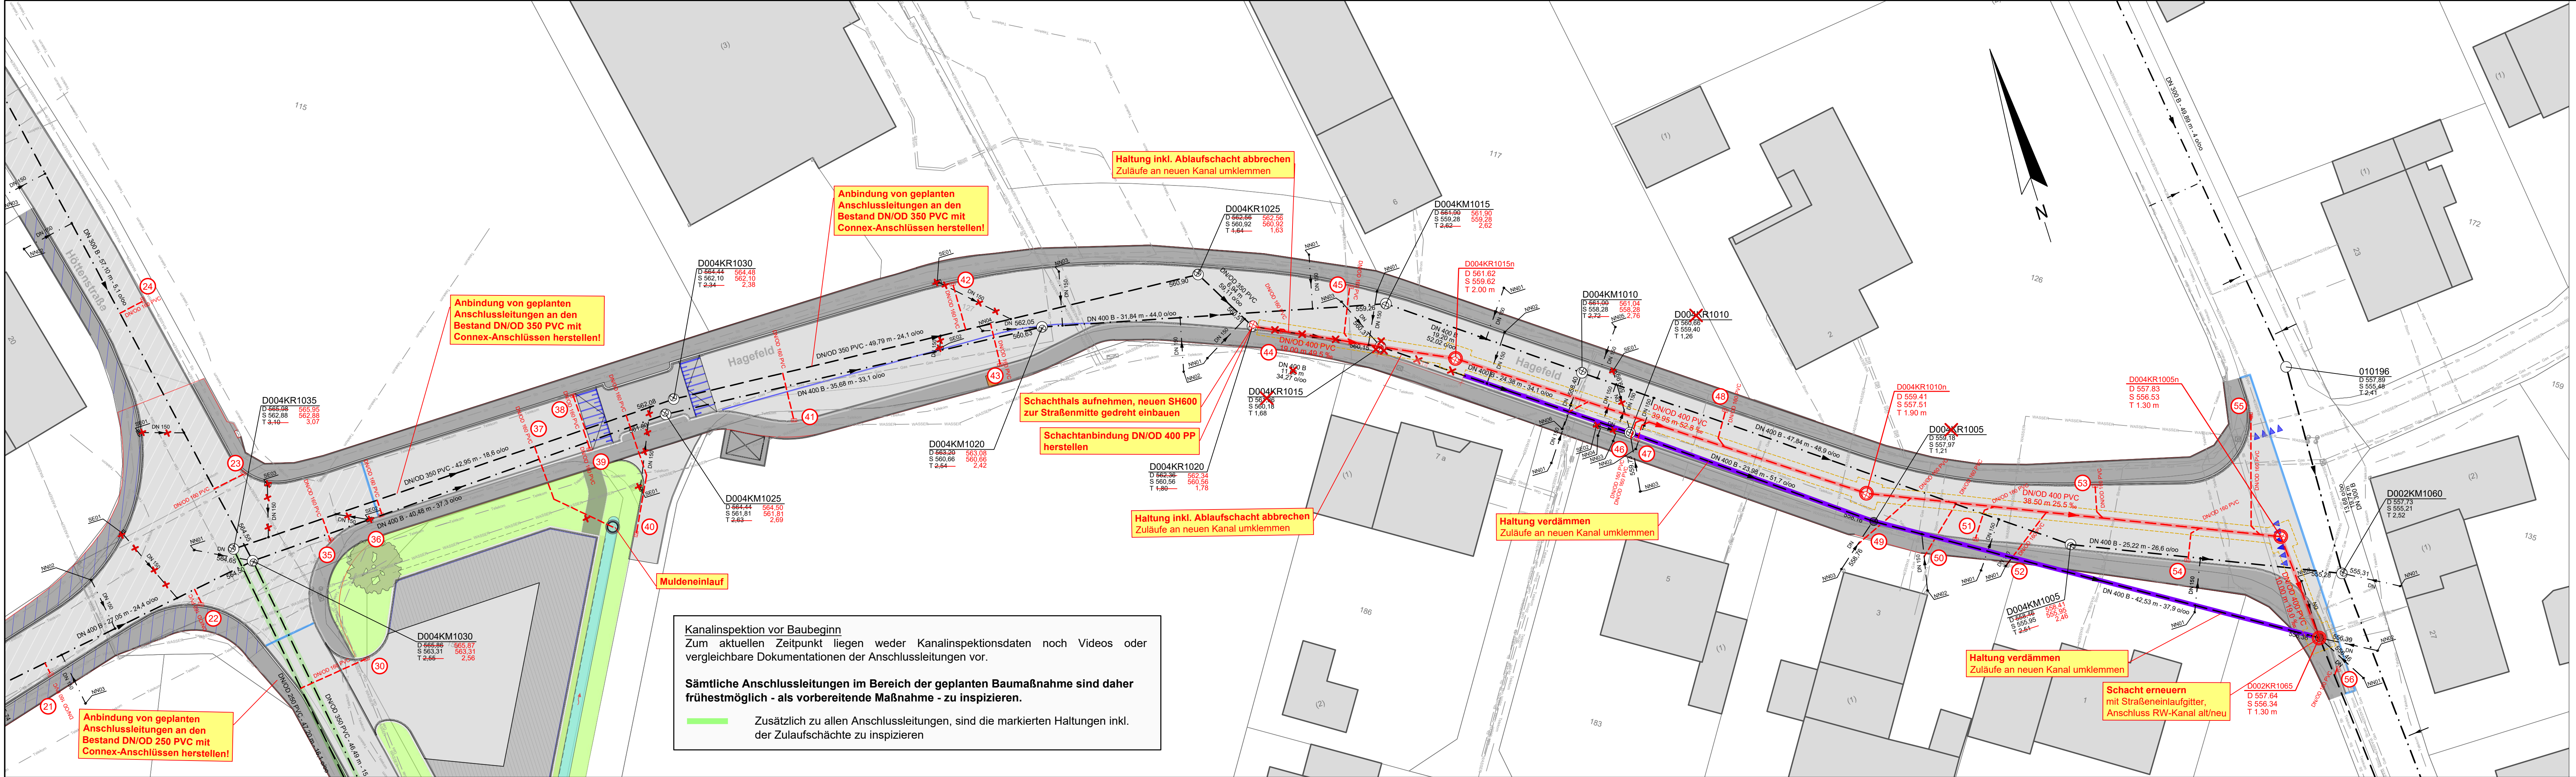

### Zeichenerklärung und Hinweise

#### Planung - Kanalsanierung (offene Bauweise)

**D004KR1010n**  
D 559,41  
S 557,51  
T 1,90  
gepl. Schacht mit Bezeichnung, Schachtnummer Deckel-, Sohlordinate und Schachttiefe

**DN/OD 400 PVC - 39,95 m - 52,8 %**  
Regenwasserkanal mit Haltungslänge, Durchmesser, Material, Gefälle und Fließrichtung

**DN/OD 200 PVC - 37,0 m - 5,9 %**  
Mischwasserkanal mit Haltungslänge, Durchmesser, Material, Gefälle und Fließrichtung

**DN/OD 160 PVC**  
RW-Anschlussleitung mit Durchmesser, Material und Nummerierung

**DN/OD 160 PVC**  
MW-Anschlussleitung mit Durchmesser, Material und Nummerierung

**D004KM1005**  
D 558,46  
S 558,41  
T 2,46  
gepl. Deckelhöhe in rot (nur informativ)  
Für die Endausbauhöhe ist der separate **Deckenhöhenplan maßgebend**.

**DN/OD 400 PVC - 39,95 m - 52,8 %**  
Straßenablauf 30/50, Anschlussleitung DN/OD 160 PVC

**Stilllegung (Rückbau)**      **Stilllegung (verdämmen)**

**offene (Teil-) Erneuerung / Kleinbaugrube**

**Verbaugrenzen Kanalgraben**

#### Planung - Straßenplanung (temporäre Darstellung)

Die Darstellung der Straßenplanung dient nur der Orientierung. Maßgebend für den Straßenbau sind die Ausführungspläne "Straßenbau".

#### Bestand

**D004KM1035**  
D 562,88  
S 562,88  
T 3,07  
Schacht mit Schachtnummer Deckel-, Sohlordinate und Schachttiefe

**46,95 m - DN 200 B - 3,68 o/oo**  
Hauptkanal mit Haltungslänge, Durchmesser, Material, Gefälle und Fließrichtung

**Anschlussleitung**

**Stromleitung (Mittelspannung MSP)**      **Strom**

**Straßenbeleuchtung**      **Gasleitung**

**Fernmeldeleitung (Telekom)**      **Wasserleitung**

### Vermessung

Die tachymetrische Vermessung wurde vom Vermessungsbüro TCGIS am 10 April 2025 durchgeführt.

LAGEBEZUGSSYSTEM: UTM-Zone 32 - D ETRS89      HÖHENBEZUGSSYSTEM: Normalhöhenull - NHN 2016

### Katastergrundlage:

Das Kataster wurde am 14.05.2025 von der Stadt Schleiden übermittelt. Ungenauigkeiten bei der tatsächlichen Lage der Grundstücksgrenzen sind nicht auszuschließen.

### Kanalbestand:

Der Kanalbestand wurde aus dem Kanalbestandsplan der Gemeinde Schleiden mit Stand vom 27.02.2024 übernommen.

### Versorgungsleitungen:

Die Eintragung der Versorgungsleitungen dient der unverbindlichen Unterrichtung und entbindet bei Kanalbaumaßnahmen nicht von der Verpflichtung, sich über Lage, Tiefe und Vollständigkeit der tatsächlich vorhandenen Leitungen bei den zuständigen Stellen zu erkundigen! Insbesondere sind die stillgelegten Leitungen und Kabel der RWE Power nicht eintragen!

Die Eintragung der Grundstücksgrenzen sowie der Bauwerke ist auf dem Katasterplan teilweise unterschiedlich zu den Eintragungen der Pläne der Versorgungsträger. Eventuelle Ungenauigkeiten bei der Eintragung der Versorgungsleitungen sind diesbezüglich nicht auszuschließen!

### Bauausführung:

Alle Maße und Höhenangaben sind an Ort und Stelle verantwortlich zu prüfen! Unstimmigkeiten sind mit der Bauleitung zu klären!

### Hinweis Schachtabdeckungen:

Für sämtliche im Bereich der Fahrbahnerneuerung liegenden Abwasserschächte ist der Einbau einer einvalzbaren Schachtabdeckungen vorgesehen. Detailangaben siehe Leistungsverzeichnis.

### Hinweis Versorgungsleitungen und Straßenbeleuchtung:

Die Verlegung der neuen Beleuchtungsleitung, Trinkwasserleitung sowie der Glasfaserleitung und die Festlegung der Standorte der Beleuchtungsmasten sind mit der E-Regio, dem Olefal Wasserverband und der Telekom abzustimmen.

### Kanal- und Straßenerneuerung Hagefeld in Dreßborn

Die Gültigkeit dieser Planunterlage ist fortlaufend auf der zugehörigen Planausgangsliste zu prüfen!

| Index | Änderung | gez. | bearb. | gepr. | Datum |
|-------|----------|------|--------|-------|-------|
|       |          |      |        |       |       |
|       |          |      |        |       |       |
|       |          |      |        |       |       |
|       |          |      |        |       |       |

Stadt Schleiden  
Blankenheimer Straße 2  
53937 Schleiden

**Ingenieurbüro H. Berg & Partner GmbH**  
Deutschland · Belgien · Luxemburg

ABWASSER · TRINKWASSER · GEWÄSSER · STRASSEN · ENERGIE · TRASSENAU

Gewerbepark Brand 48 D - 52078 Aachen  
Tel.: +49 241 94623-0  
info@buerberg.de

[info@buerberg.de](mailto:info@buerberg.de)

gez.:      Schacht D.      Datum: Juni 2026  
bearb.:      Schacht D.      Proj.-Nr. AG: -  
gepr.:      Proj.-Nr.:      85002  
Maßstab:      Blatt Nr.:      Index

1:250  
**AK1**

### Kanalsanierung offene Bauweise Lageplan 1